




ELEWACJA PÓLNO-CZYSTO-ZACHODNIA SKALA 1:100



ELEWACJA PÓLNO-CZYSTO-ZACHODNIA SKALA 1:100



ELEWACJA PÓLNO-CZYSTO-WSCHODNIA SKALA 1:100

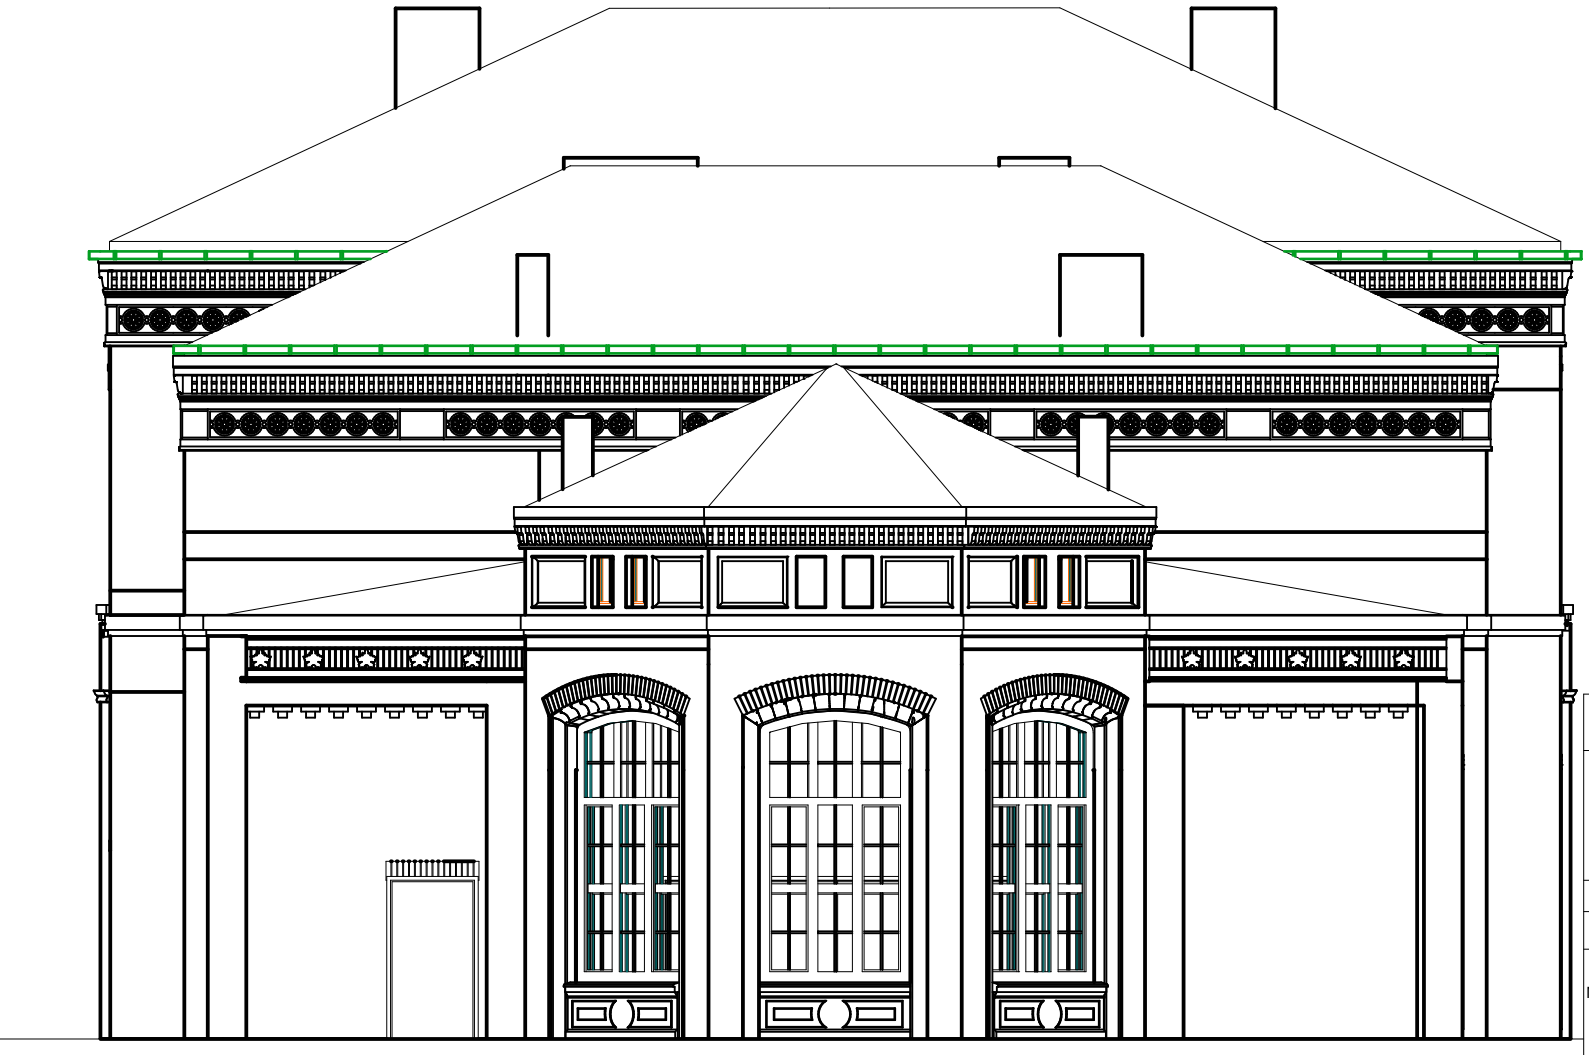

ELEWACJA PÓLNO-CZYSTO-WSCHODNIA SKALA 1:100

PRACOWNIA PROJEKTOWA PROJEKTOWANIE I NADZOROWANIE ZDZISŁAW KUFEL 89-600 CHOJNICE ul.Sukienników 6		
NAZWA I ADRES OBJEKTU BUDOWLANEGO: PROJEKTOWANEGO	UTWORZENIE TRANSPORTOWEGO WĘZŁA INTEGRUJĄCEGO W CHOJNICACH W RAMACH PROJEKTU "CHOJNICKO-CZŁUCHOWSKI MIEJSKI OBSZAR FUNKCJONALNY"	
INWENTARYZACJA ELEWACJE	SKALA NR RYS	1:100
PROJ. ARCHITEKTURY MGR INZ.ARCH. Z. KUFEL U.B.UAN-KZ-72101379/88 w specj. architekt.	20.09.2014	