


INSTALACJA CENTRALNEGO OGRZEWANIA - ROZWINIĘCIE

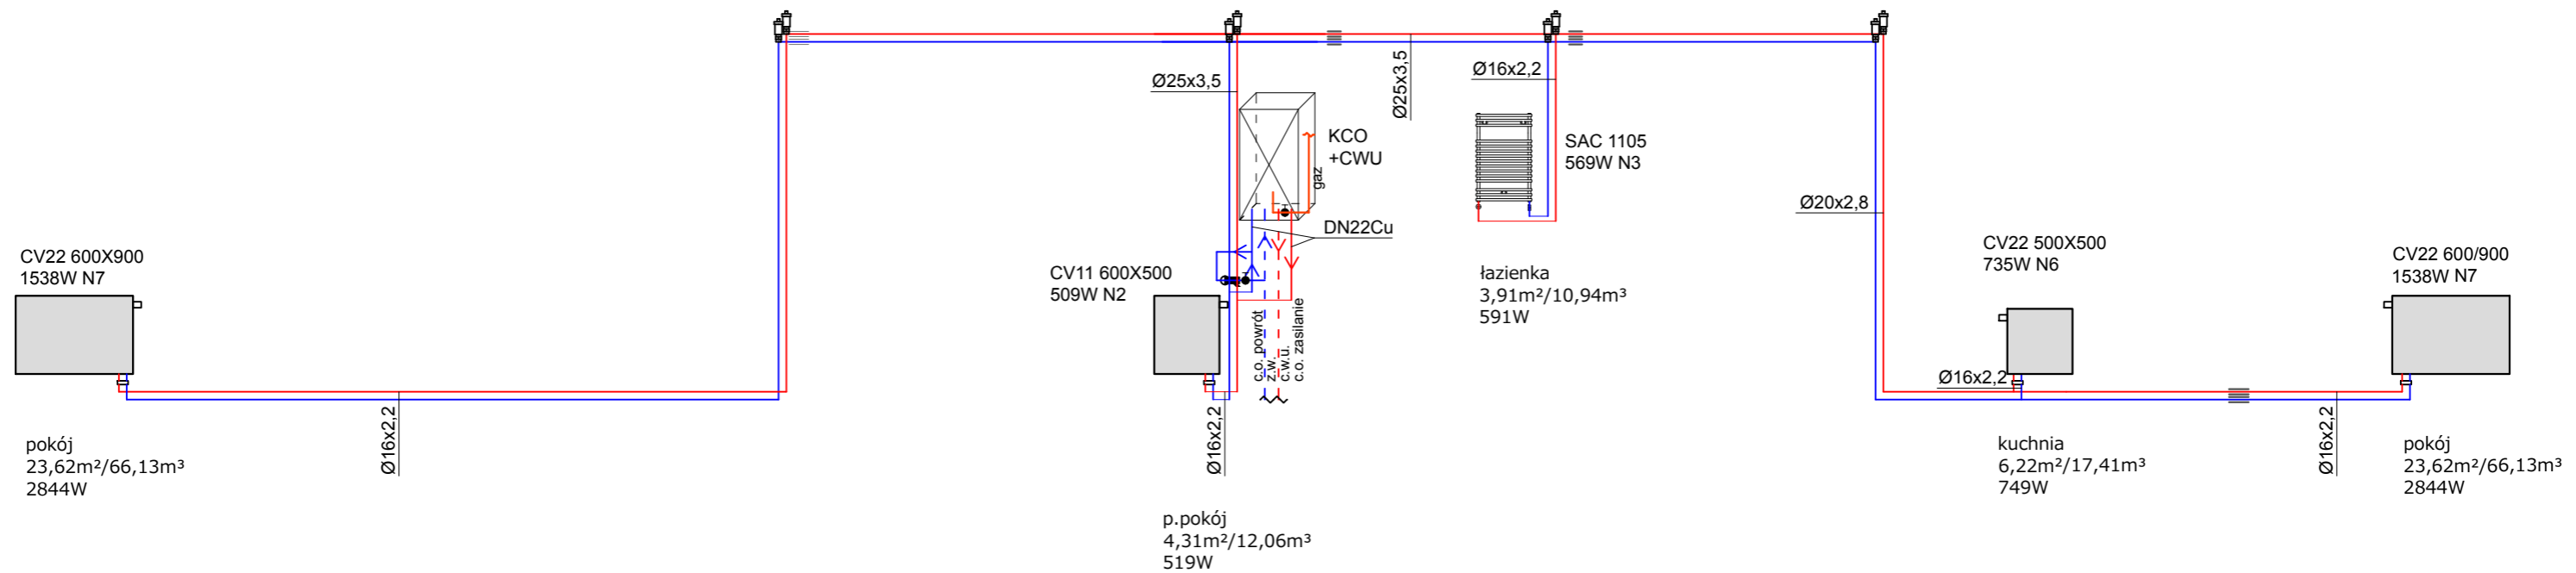

- PROJEKTOWANA INSTALACJA CO - ZASILANIE RURA ZESPOLONA STABI SDR 7,4
- PROJEKTOWANA INSTALACJA CO - POWRÓT RURA ZESPOLONA STABI SDR 7,4
- RURA OSŁONOWA NA PRZEJŚCIU PRZEZ PRZEGRODĘ
- ZAWÓR KULOWY GWINTOWANY DN20
- ZAWÓR ZWROTNY DN20
- FILTR SKOŚNY SIATKOWY DN20
- ⊕ ODPOWIETRZNIK AUTOMATYCZNY (NA OBEJŚCIACH) Z ZAWOREM STOPOWYM
- ⊕ KCO+CWU - PROJEKTOWANY KOCIOŁ GAZOWY DWUFUNKCYJNY Z ZAMKNIĘTĄ KOMORĄ SPALANIA
- CV11 600/500 509W - GRZEJNIK STALOWY PŁYTOWY DOLNOZASILANY Z BLOKIEM ZAWOROWYM PROSTYM ODCINAJĄCYM
- GRZEJNIK DOPOSAŻYĆ W GŁOWICE TERMOSTATYCZNE Z WBUDOWANYM ZAWOREM TERMOSTATYCZNYM
- SAC 1105 569W - GRZEJNIK ŁAZIENKOWY

NAZWA OBIEKTU	WEWNĘTRZNA INSTALACJA CENTRALNEGO OGRZEWANIA - ROZWINIĘCIE		
INWESTOR	TOWARZYSTWO BUDOWNICTWA SPOŁECZNEGO SP.Z O.O AL. 3 MAJA 31 97-300 PIOTRKÓW TRYBUNALSKI		
ADRES INWESTYCJI	UL. SIERADZKA 8 M3A 97-300 PIOTRKÓW TRYBUNALSKI DZ. NR 110/2 OBR.21		
PROJEKTANT	MGR INŻ. DOROTA WRÓBLEWSKA	NR UPRAWNIENI LOD/2210/PWOS/13	
SKALA 1:50	RYSUNEK NR 3	DATA OPRACOWANIA	SIERPIEŃ 2021