


SCHEMAT ROZDZIELNICY

| | | | | | | | | | |
|---|---|---|---|---|---|---|---|---|---------|
| 1 | 1 | 2 | 2 | 3 | 4 | 5 | 6 | 7 | REZERWA |
|---|---|---|---|---|---|---|---|---|---------|

- 1-ochronnik przepięć klasy C
- 2-wyłącznik różnicowo-prądowy 25A/ 2 / 30mA
- 3-wyłącznik nadmiarowy 1 biegowy B10mA
- 4-wyłącznik nadmiarowy 1 biegowy B6mA
- 5-wyłącznik nadmiarowy 1 biegowy B10mA
- 6-wyłącznik nadmiarowy 1 biegowy B6mA

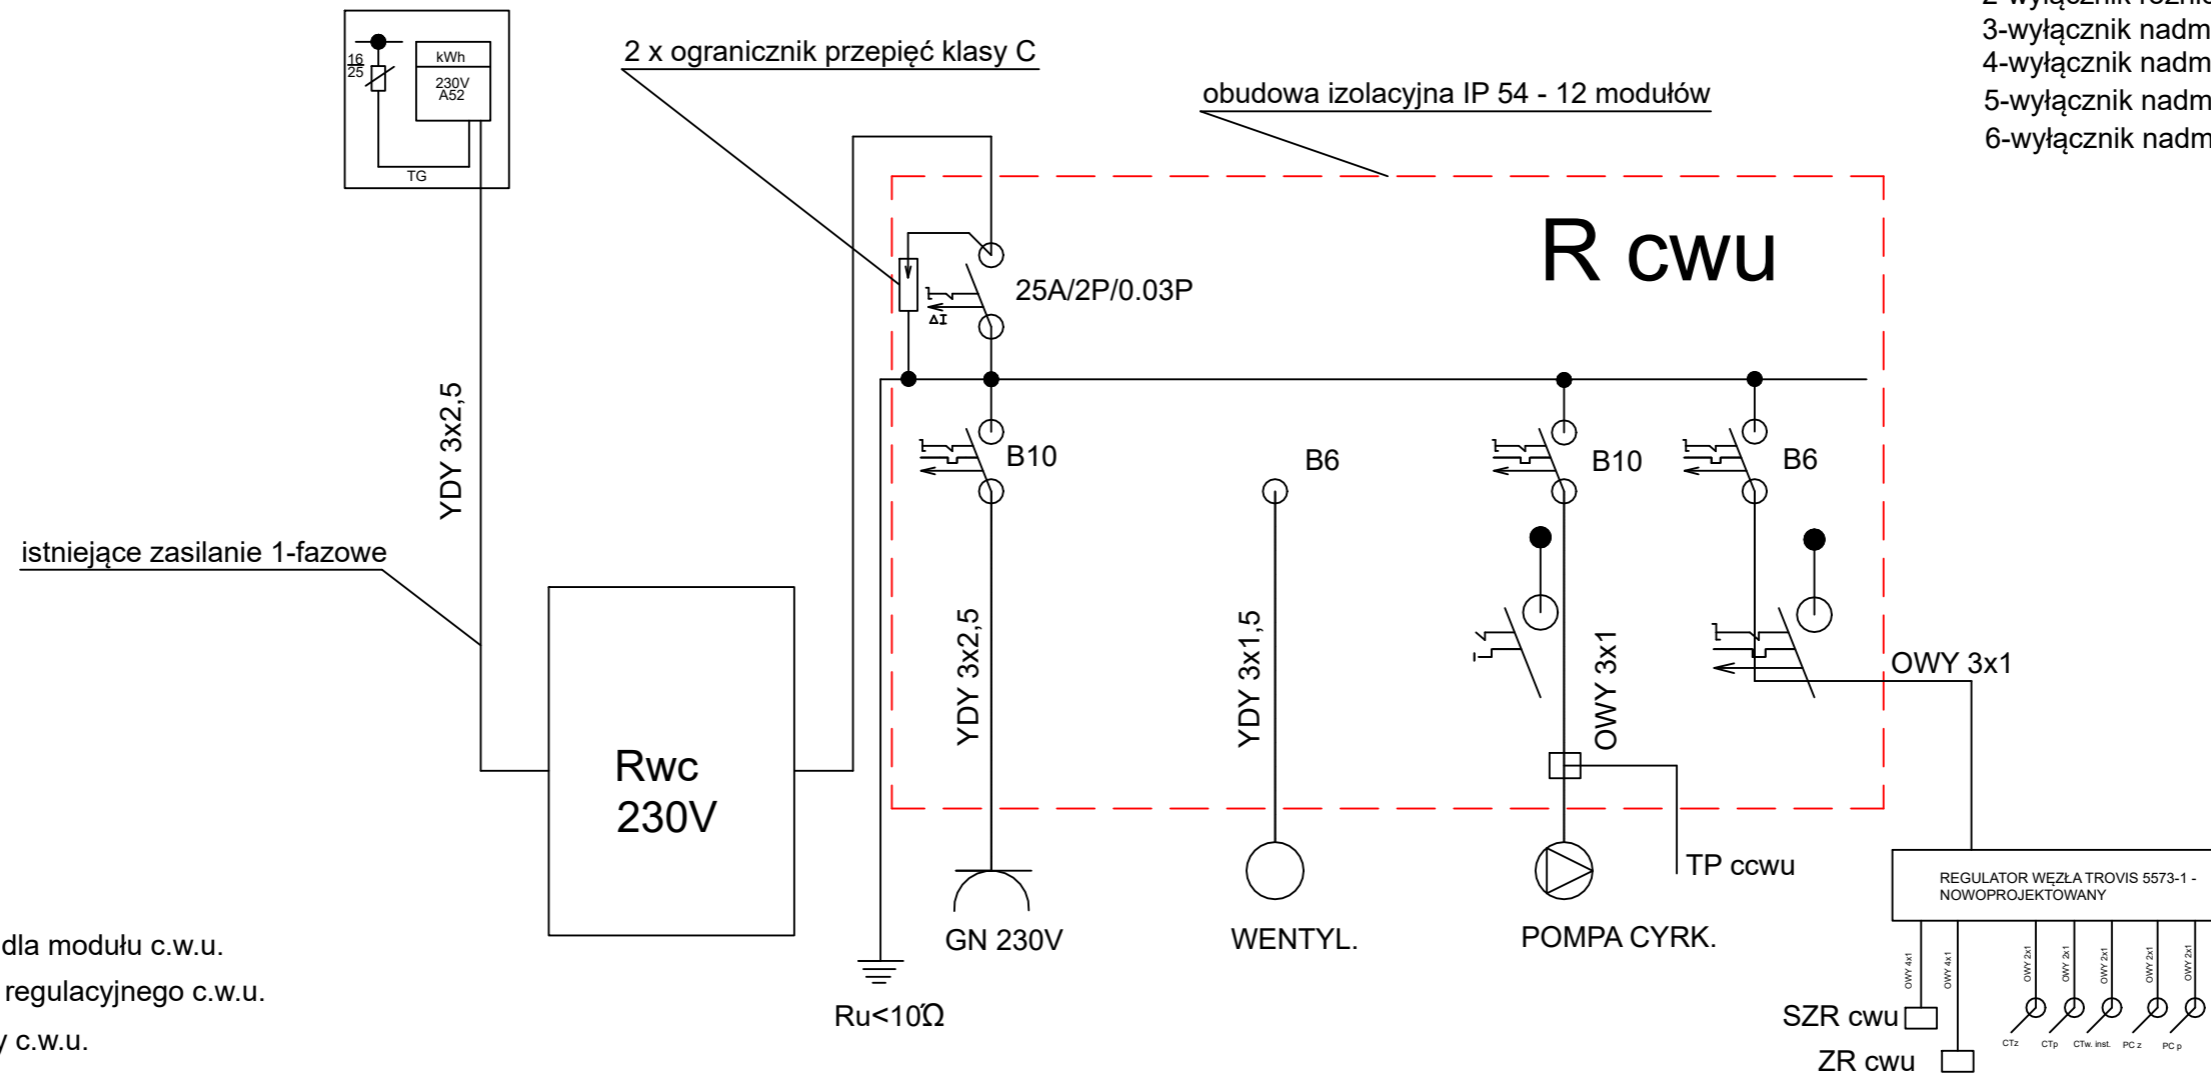

LEGENDA:

- R cwu-tablica rozdzielcza dla modułu c.w.u.
- SZR cwu-siłownik zaworu regulacyjnego c.w.u.
- ZR cwu-zawór regulacyjny c.w.u.
- CT z-czujnik temperatury zasilania
- CT p-czujnik temperatury powrotu
- CT w.inst.-czujnik temperatury wody instalacyjnej
- Pccwu-pompa cyrkulacyjna c.w.u.
- W-wentylator ścienny
- PC z-przetwornik ciśnienia na zasilaniu
- PC p-przetwornik ciśnienia na powrót
- TPc cwu-termostat pompy cyrkulacyjnej c.w.u.

- ⊗ oświetlenie-oprawa świetlówkowa hermetyczna 2x36W
- ⌒ gnizdo bryzgoszczelne 230V

| | | | |
|------------------|---|----------------------------------|------------------|
| NAZWA OBIEKTU | MODUŁ C.W.U. - SCHEMAT ROZDZIELNICY | | |
| INWESTOR | WSPÓLNOTA MIESZKANIOWA NR 59 UL. STEFANA ŻEROMSKIEGO 7 97-300 PIOTRKÓW TRYBUNALSKI | | |
| ADRES INWESTYCJI | UL. STEFANA ŻEROMSKIEGO 7 97-300 PIOTRKÓW TRYB. DZ. NR 457/1 OBR. 21 | | |
| PROJEKTANT | MGR INŻ. JAKUB SZAJEWSKI | NR UPRAWNIEŃ LOD/1605/POOS/11 | |
| SKALA | RYСУNEK NR 6 | DATA OPRACOWANIA | PAŹDZIERNIK 2020 |