


RZUT PRZYZIEMIA
SKALA 1:50

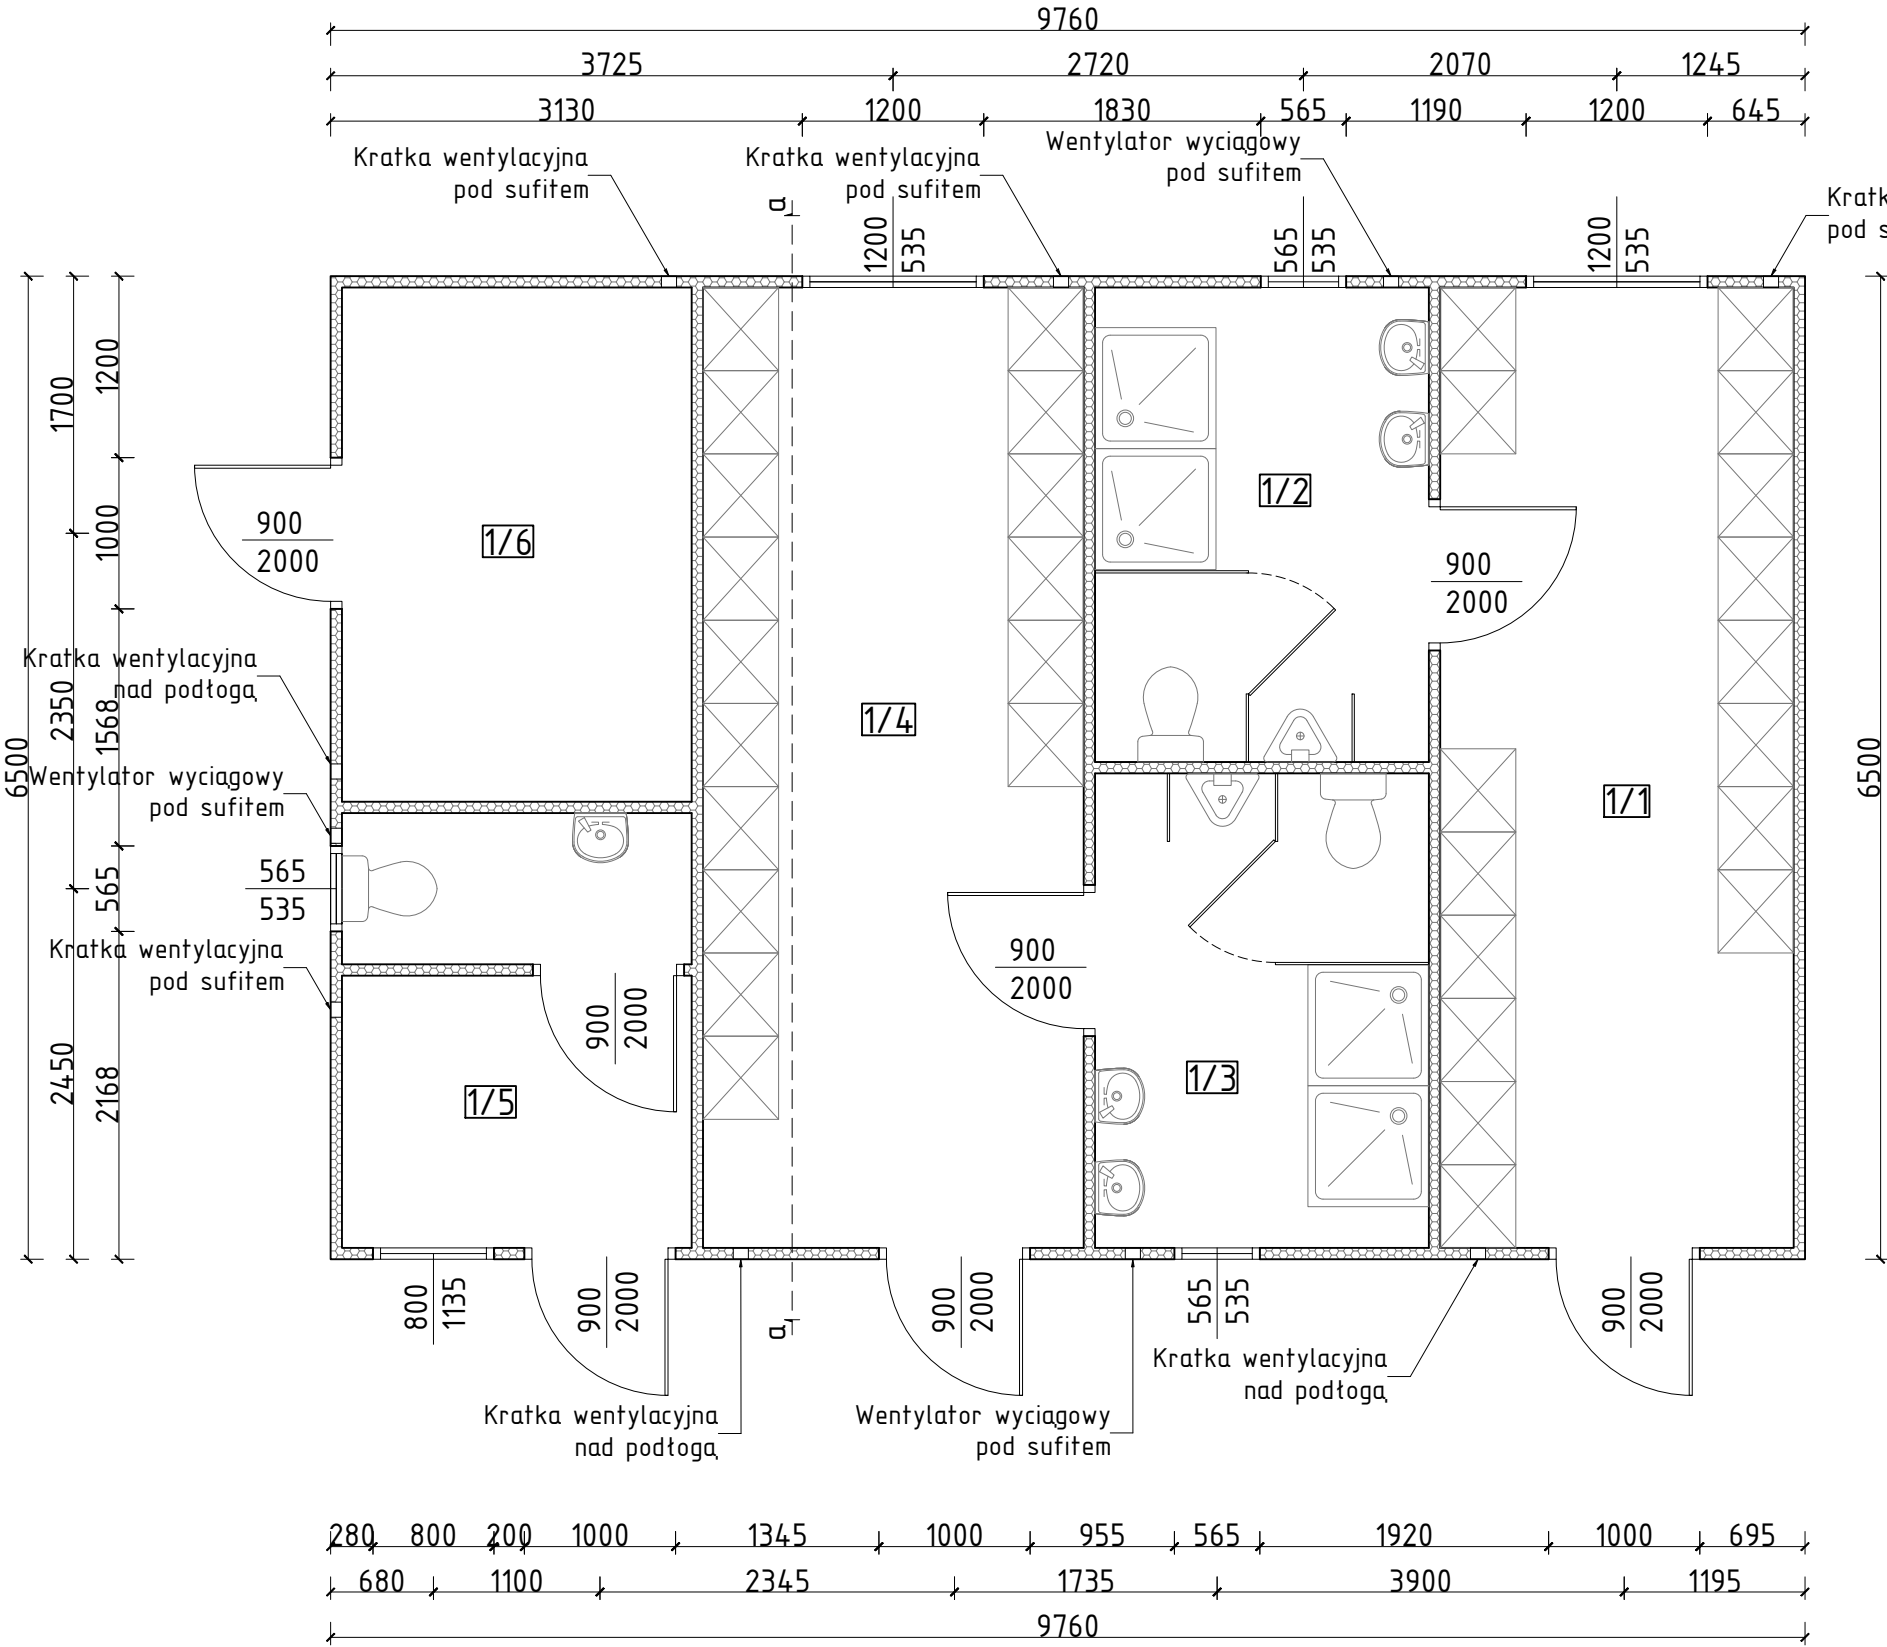

ZESTAWIENIE POWIERZCHNI SZATNIA KONTENEROWA			
L.p.	Nazwa pomieszczenia	Posadzka	Powierzchnia
1/1	Szatnia I	Wykładzina obiektowa PVC	14,85
1/2	Sanitariaty	Wykładzina obiektowa PVC	6,93
1/3	Sanitariaty	Wykładzina obiektowa PVC	6,93
1/4	Szatnia II	Wykładzina obiektowa PVC	15,99
1/5	WC	Wykładzina obiektowa PVC	6,55
1/6	Pomieszczenie techniczne	Wykładzina obiektowa PVC	7,86
RAZEM:			59,11

- UWAGI:
- Podział pomieszczeń i wymiary zewnętrzne budynku należy zachować zgodnie z rysunkiem
 - Tolerancja wymiarowa wewnątrz budynku (sposób podziału) dyktowana technologią z tolerancją do 5,0% po uzgodnieniu z Inwestorem

NAZWA OBIEKTU BUDOWLANEGO	BUDOWA TYMCZASOWEJ SZATNI KONTENEROWEJ		
NAZWA INWESTORA	GMINA WIAZOWNICA UL. WARSZAWSKA 15, 37-522 WIAZOWNICA		
ADRES OBIEKTU BUDOWLANEGO	DZIAŁKA NUMER EWIDENCYJNY 2013/3, OBREB EWIDENCYJNY 0009 SZÓWSKO, JEDNOSTKA EWIDENCYJNA 180411_2 GMINA WIAZOWNICA		
IDENTYFIKATOR DZIAŁEK EWIDENCYJNYCH	180411_2.0009.2013/3		
TYTUŁ RYSUNKU	RZUT PRZYZIEMIA		
IMIĘ I NAZWISKO - PROJEKTANTA -	MGR INŻ. WOJCIECH NABAGŁO	PODPIS	
NUMER UPRAWNIEŃ BUDOWLANYCH	PDK/0318/PWOK/18		
DATA SPORZĄDZENIA	LISTOPAD 2023		
SKALA RYSUNKU	1:50	NUMER RYSUNKU	A1