


Widok szafki R-O

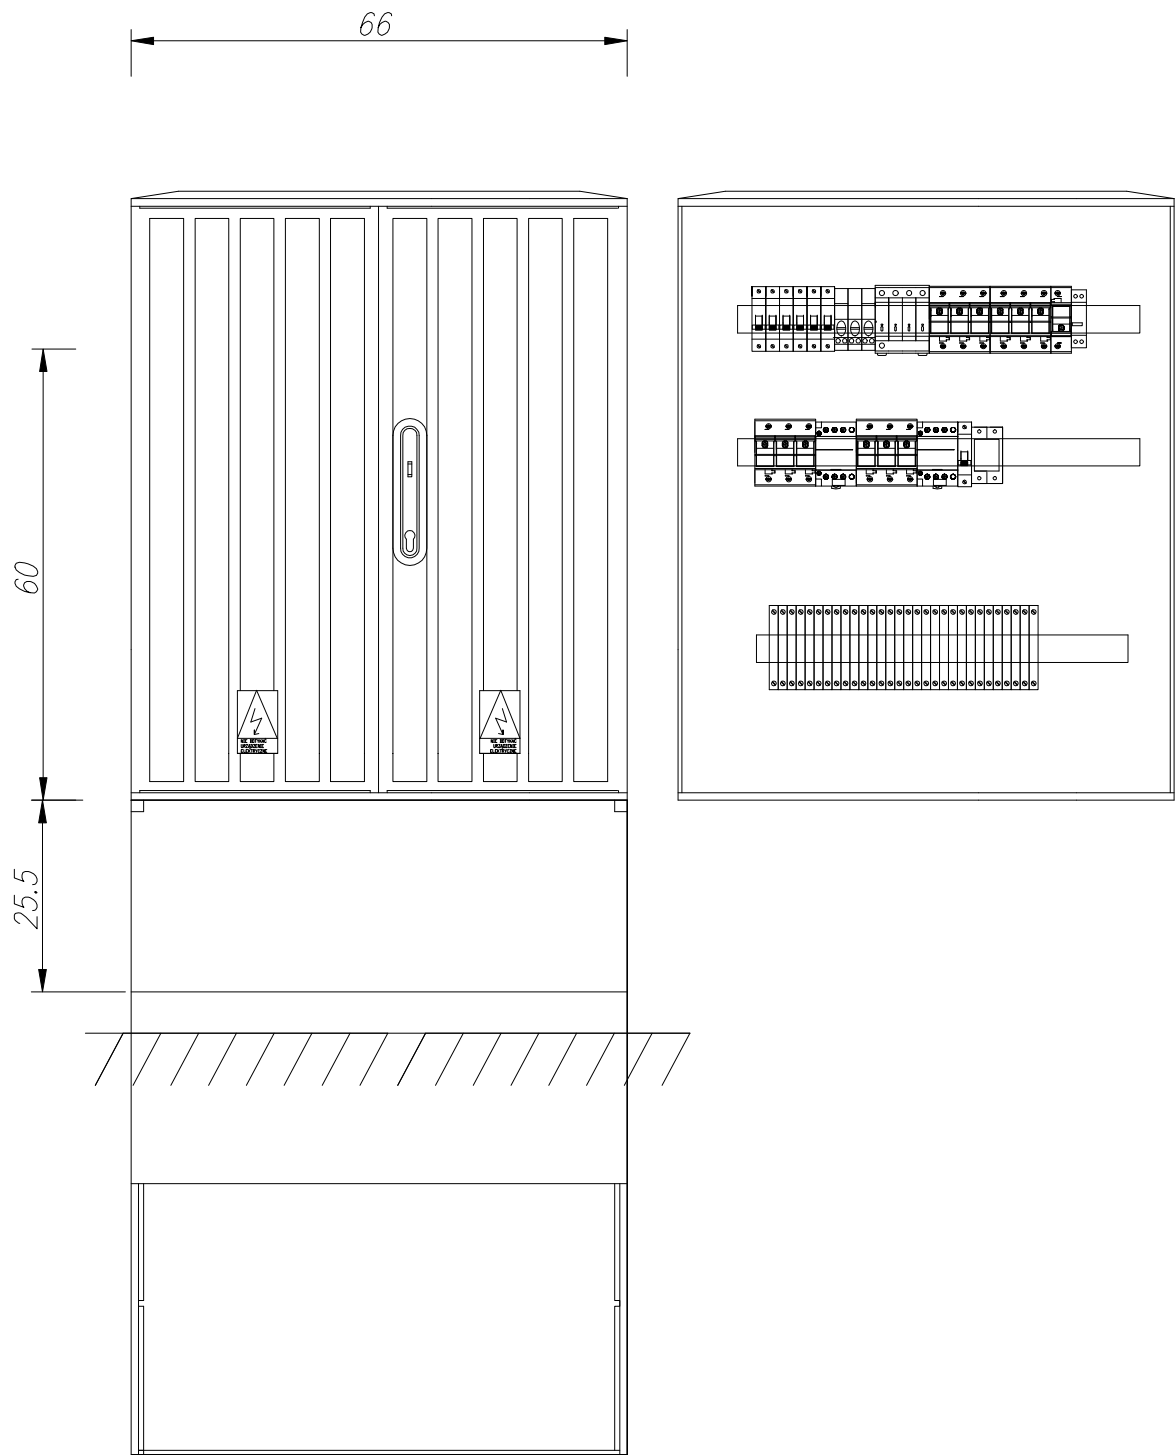

BOB	BIURO OBSŁUGI BUDOWNICTWA MARIUSZ FABJANOWSKI tel. 713 459 264/ e-mail: pracownia.bob@gmail.com ul.Kluczborska 13/1, 50-323 Wrocław/ www.bob-projekty.pl					
	TEMAT PROJEKTU	REWALORYZACJA I ZAGOSPODAROWANIE PARKU MIEJSKIEGO PRZY UL. WINCENTEGO WITOSA W JELCZU - LASKOWICACH				ETAP 1
	TEMAT RYSUNKU	SCHEMAT ROZDZIELNI R-O				
	OBIEKT	PARK MIEJSKI				
	ADRES	ul. Wincentego Witosza, 55-220 Jelcz-Laskowice				
ADRES GEOD.	dz. nr 1, 2/1, AM-47, Obręb Laskowice, Gmina Jelcz-Laskowice					
INWESTOR	GMINA JELCZ-LASKOWICE					
	Imię i nazwisko		Data	Nr uprawnień	Podpis	
BR. ELEKTR.	mgr inż. Przemysław Słowikowski		03/2021	MAZ/0157/POOE/11		
	mgr inż. Daniel Słowikowski		03/2021	MAZ/0428/POOE/11		
BOB/18/30	PW	EI	-	E-01/3		
NR PROJEKTU	STADIUM	BRANŻA	SKALA	NR RYSUNKU	NR STR.	