



WŁĄCZENIE DO SIECI WODOCIĄGOWEJ  
WĘZEL W1

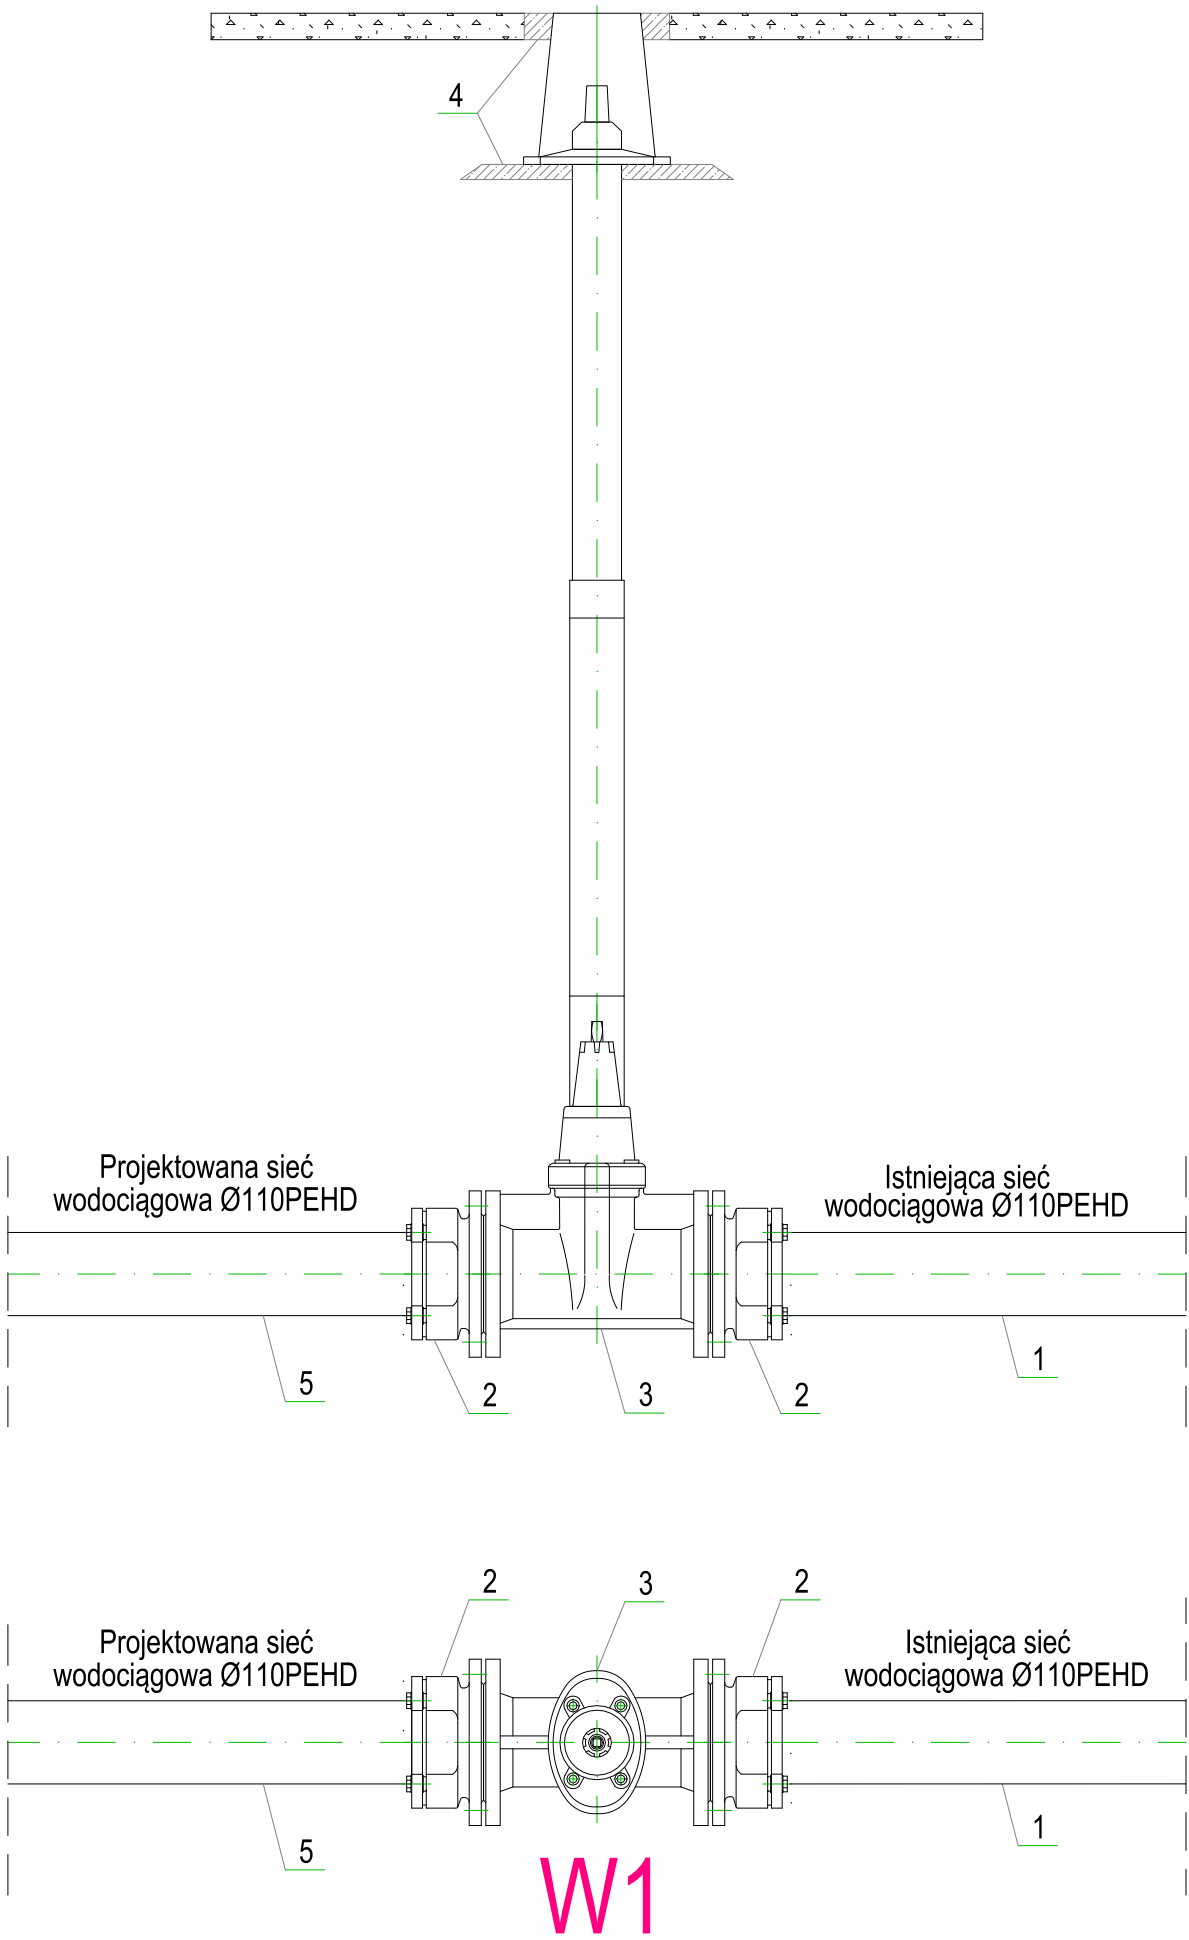

- 1. Istn. rura Dn110PEHD
- 2. Połączenie kołnierzowe Dn100
- 3. Zasuwa odcinająca Dn100  
+ obudowa teleskopowa, skrzynka uliczna teleskopowa
- 4. Elementy betonowe skrzynki ulicznej
- 5. Proj. rura Dn110PEHD

|   |                                     |   |                |                       |
|---|-------------------------------------|---|----------------|-----------------------|
| Temat : Projekt budowy sieci wodociągowej oraz sieci kanalizacji sanitarnej w miejscowości Donaborów gmina Baranów powiat Kępno   |                                     |   |                |                       |
| Adres : Donaborów, gmina Baranów<br>Dz. nr 280/15, 280/18, 339/1, 339/2, 339/3, 339/4, 339/5, 339/6, 339/7, 339/8, 339/10, 365, 485, 491/2, 492/2 - obręb Donaborów   |                                     |   |                |                       |
| Inwestor : Wodociągi Kępińskie Sp. z o.o.<br>63-600 Kępno, ul. Wrocławska 28  |                                     |   |                |                       |
| Tytuł rysunku : WŁĄCZENIE DO SIECI WODOCIĄGOWEJ<br>WĘZEL W1   |                                     |   |                |                       |
| <div><p>Prawa autorskie :<br/><b>mgr inż. Sławomir Dobek</b><br/>uprawnienia budowlane do projektowania bez ograniczeń w specjalności instalacyjnej w zakresie sieci, instalacji i urządzeń wodociagowych i kanalizacyjnych, ciepłych, wentylacyjnych i gazowych NR EW. 143/00/WŁ.</p><p>Pracownia Projektowa "IZAS" S.C.<br/>Izabela Dobek, Sławomir Dobek<br/>98-200 Sieradz ul. Toruńska 9<br/>tel. (43) 8225556 ; ppizas@onet.pl</p></div> |                                     | Projektant :<br><b>mgr inż. Sławomir Dobek</b><br>uprawnienia budowlane do projektowania bez ograniczeń w specjalności instalacyjnej w zakresie sieci, instalacji i urządzeń wodociagowych i kanalizacyjnych, ciepłych, wentylacyjnych i gazowych NR EW. 143/00/WŁ. |                |                       |
| Faza :<br>PROJEKT<br>TECHNICZNY   | Branża :<br>INSTALACJE<br>SANITARNE | Data :<br>Marzec 2022   | Skala :<br>--- | Nr rys. :<br><b>4</b> |