
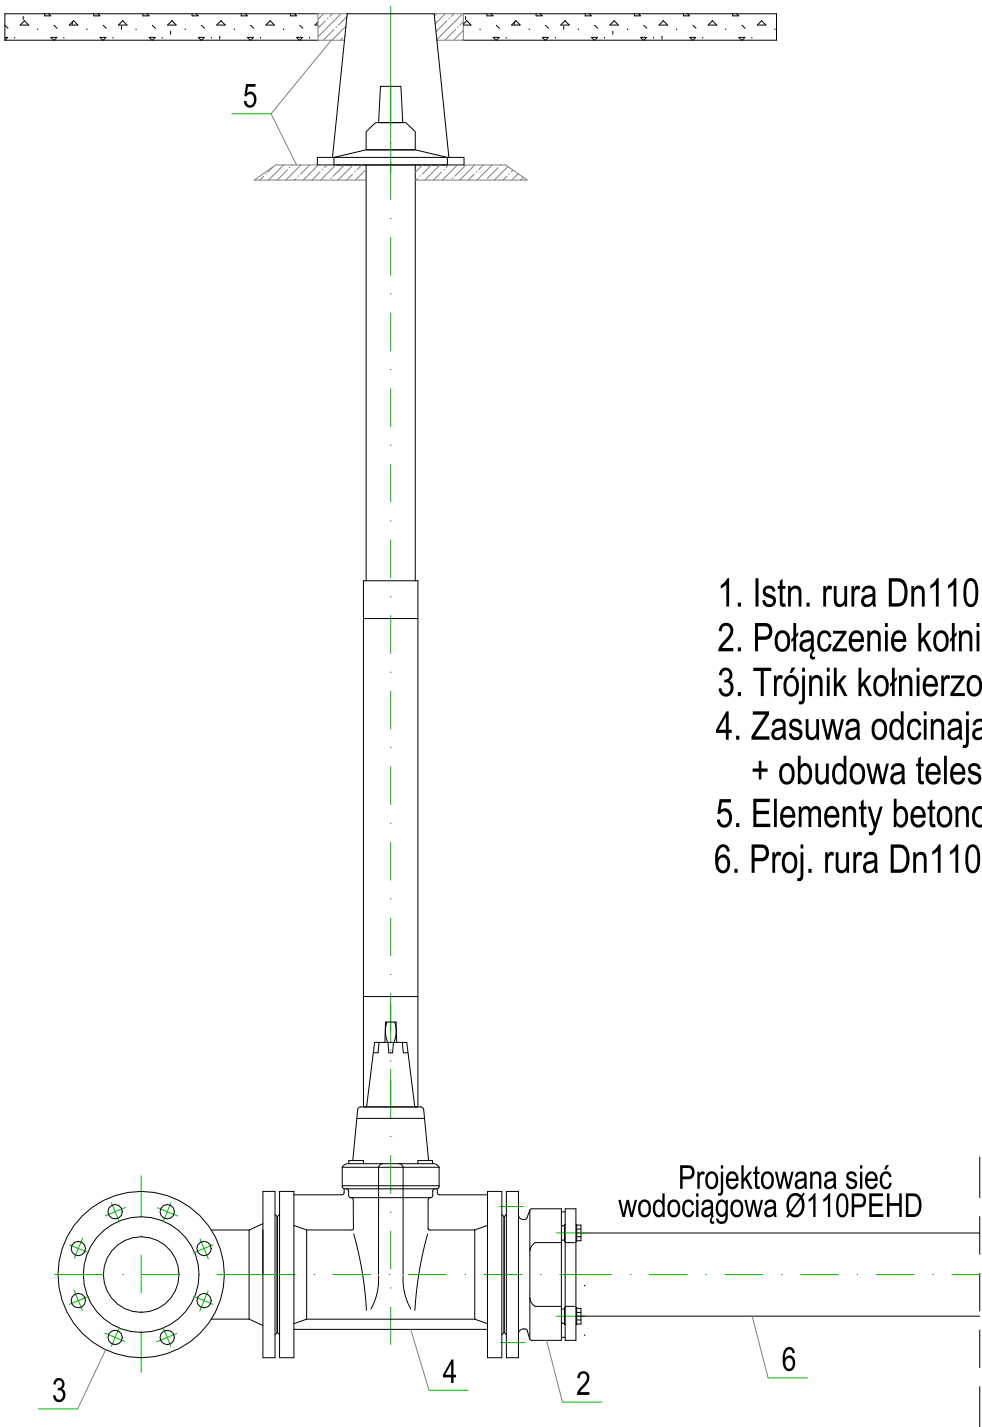



WŁĄCZENIE DO SIECI WODOCIĄGOWEJ
WĘZEL W7

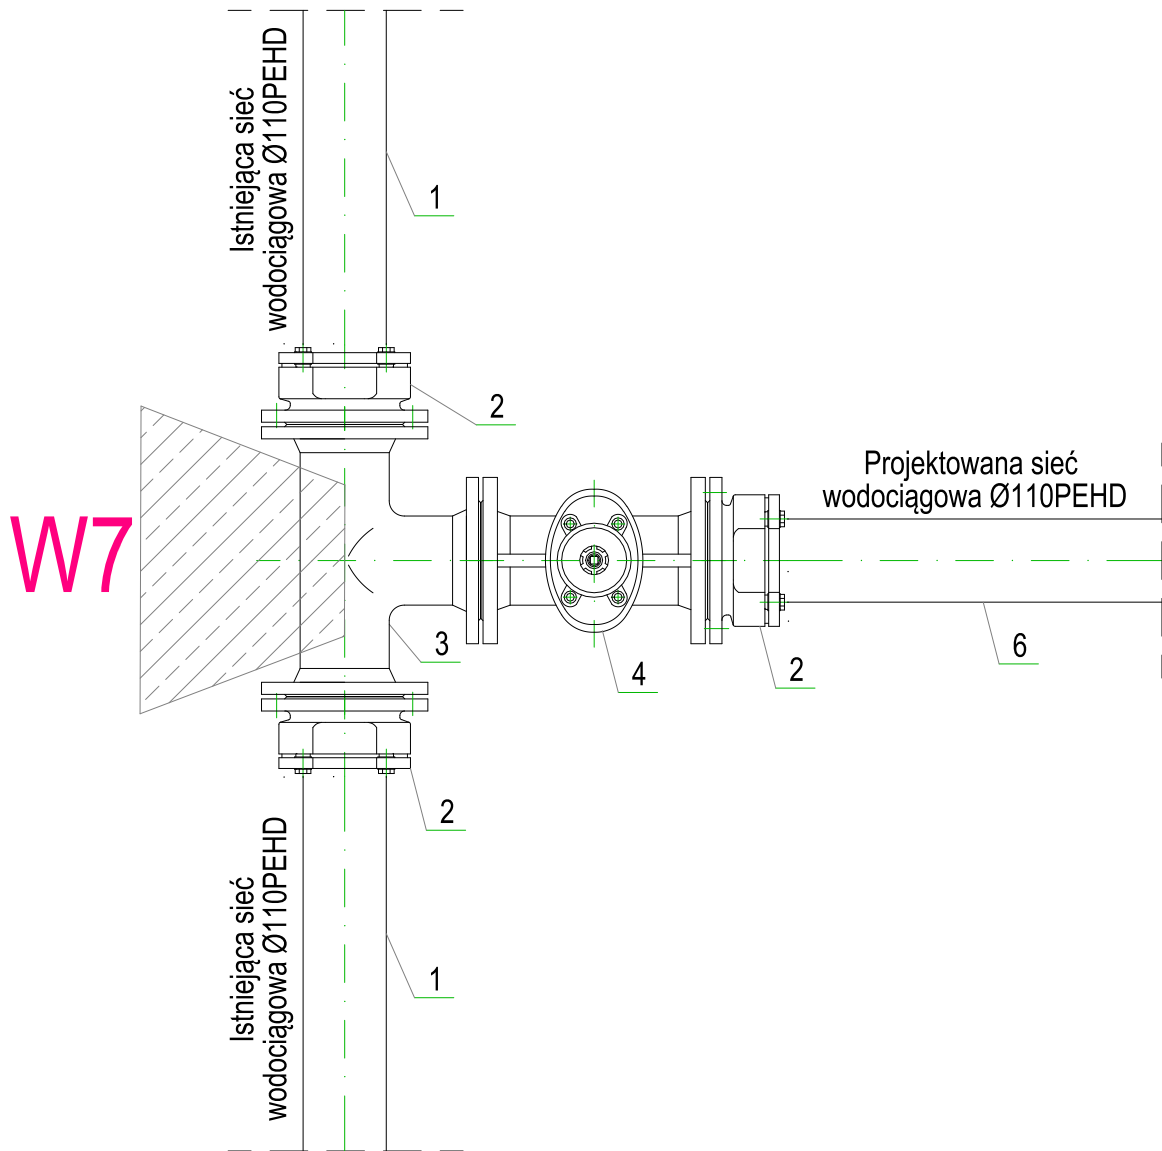

- 1. Istn. rura Dn110PEHD
- 2. Połączenie kołnierzowe Dn100
- 3. Trójnik kołnierzowy Dn100/Dn100
- 4. Zasuwa odcinająca Dn100
+ obudowa teleskopowa, skrzynka uliczna teleskopowa
- 5. Elementy betonowe skrzynki ulicznej
- 6. Proj. rura Dn110PEHD

Temat : Projekt budowy sieci wodociągowej oraz sieci kanalizacji sanitarnej w miejscowości Donaborów gmina Baranów powiat Kępno				
Adres : Donaborów, gmina Baranów Dz. nr 280/15, 280/18, 339/1, 339/2, 339/3, 339/4, 339/5, 339/6, 339/7, 339/8, 339/10, 365, 485, 491/2, 492/2 - obręb Donaborów				
Inwestor : Wodociągi Kępińskie Sp. z o.o. 63-600 Kępno, ul. Wrocławska 28				
Tytuł rysunku : WŁĄCZENIE DO SIECI WODOCIĄGOWEJ WĘZEL W7				
<div></div> <div>Prawa autorskie : mgr inż. Sławomir Dobek uprawnienia budowlane do projektowania bez ograniczeń w specjalności instalacyjnej w zakresie sieci, instalacji i urządzeń wodociągowych i kanalizacyjnych, cieplnych, wentylacyjnych i gazowych NR EW. 143/00/WŁ.</div>		<div>Pracownia Projektowa "IZAS" S.C. Izabela Dobek, Sławomir Dobek 98-200 Sieradz ul. Toruńska 9 tel. (43) 8225556 ; ppizas@onet.pl</div>		
Faza : PROJEKT TECHNICZNY	Branża : INSTALACJE SANITARNE	Data : Marzec 2022	Skala : ---	Nr rys. : 5