

## OPINIA NR 12/2022

Wydana dla Towarzystwa Budownictwa Społecznego w Piotrkowie Tryb.

w wyniku przeprowadzonych oględzin-ekspertyzy urządzeń grzewczo-kominowych  
 w PIOTRKÓW TRYB., ul. Sulejowska 29

Dotyczy lokalu nr 1

Opinia sporządzona przez posiadającego wymagane uprawnienia mistrza kominiarskiego

**TOMASZA RUSKA**

1. Wskazanie miejsca na podłączenie
2. Wskazania prawidłowości podłączeń

W związku z powyższym stwierdza się, co następuje:

1. Urządzenia **GRZEWcze I WENTYLACYJNE**

podłączone będą prawidłowo po wykonaniu następujących zaleceń:

- kocioł gazowy SPS CO + CWU- podłączyć do kanału wskazanego na rysunku, uszczelnić rurą 100, czerpnia z korytarza,
- piec kaflowy- odłączyć
- wentylacja wywiewna kuchni- wykonać wolną przestrzeń w wskazanym kanale,
- wentylacja wywiewna łazienki- podłączyć do kanału wskazanego na rysunku, uszczelnić,

2. Urządzenie(a).....działa(ją) wadliwie z przyczyn- **NIE DOTYCZY**  
 W celu osiągnięcia prawidłowego funkcjonowania po wykonaniu zaleceń urządzenia należy  
 zainstalować wg opisu i rysunku na odwrocie opinii

Inne uwagi: OPINIA WAŻNA TYLKO Z ZAŚWIADCZENIEM STWIERDZAJĄCYM  
 PRAWIDŁOŚĆ WYKONANIA<sup>1</sup>.

Opinię sporządzono w oparciu o ustawę Prawo Budowlane z dnia 07.07.1994 r./Dz.U.Nr.89, poz.414 oraz Ustawę o Ochronie  
 poż. z dnia 24.08.1991 r. /Dz.U.Nr.81, oz.351/oraz na ich podstawie wydane przepisy wykonawcze i obowiązujące normy  
 przedmiotowe w tym Rozp. Ministra Spraw Wewnętrznych z dnia 03.11.1992 r. W sprawie ochrony przeciwpożarowej budynków  
 /Dz.U.Nr.92, poz.460/ obowiązujące na dzień 01.01.1995 r.

Opinię sporządzono w 3 egzemplarzach z przeznaczeniem po 1 egz. dla:

1. J/W
2. ZAKŁAD GAZOWNICZY
3. USŁUGI KOMINIARSKIE „SADZA” TOMASZ RUSEK

Potwierdzenie odbioru opinii:

Dnia 20.01.2022 r., podpis.....


Uwagi:

<sup>1</sup> Po dokonaniu proponowanych rozwiązań należy zgłosić  
 do sprawdzenia prawidłowości wykonania i funkcjonowania  
 urządzeń grzewczo-kominowych

MISTRZ KOMINIARSKI  
 TECHNIK BUDOWLANY  
 OPINIODAWCA  
 Tomasz Rusek  
 Nr ewidencyjny kominiarski  
 (uprawniony mistrz kominiarski)

*T. Rusek*  
 .....  
 (pieczęć i podpis)

ul. SULEJOWSKA 29

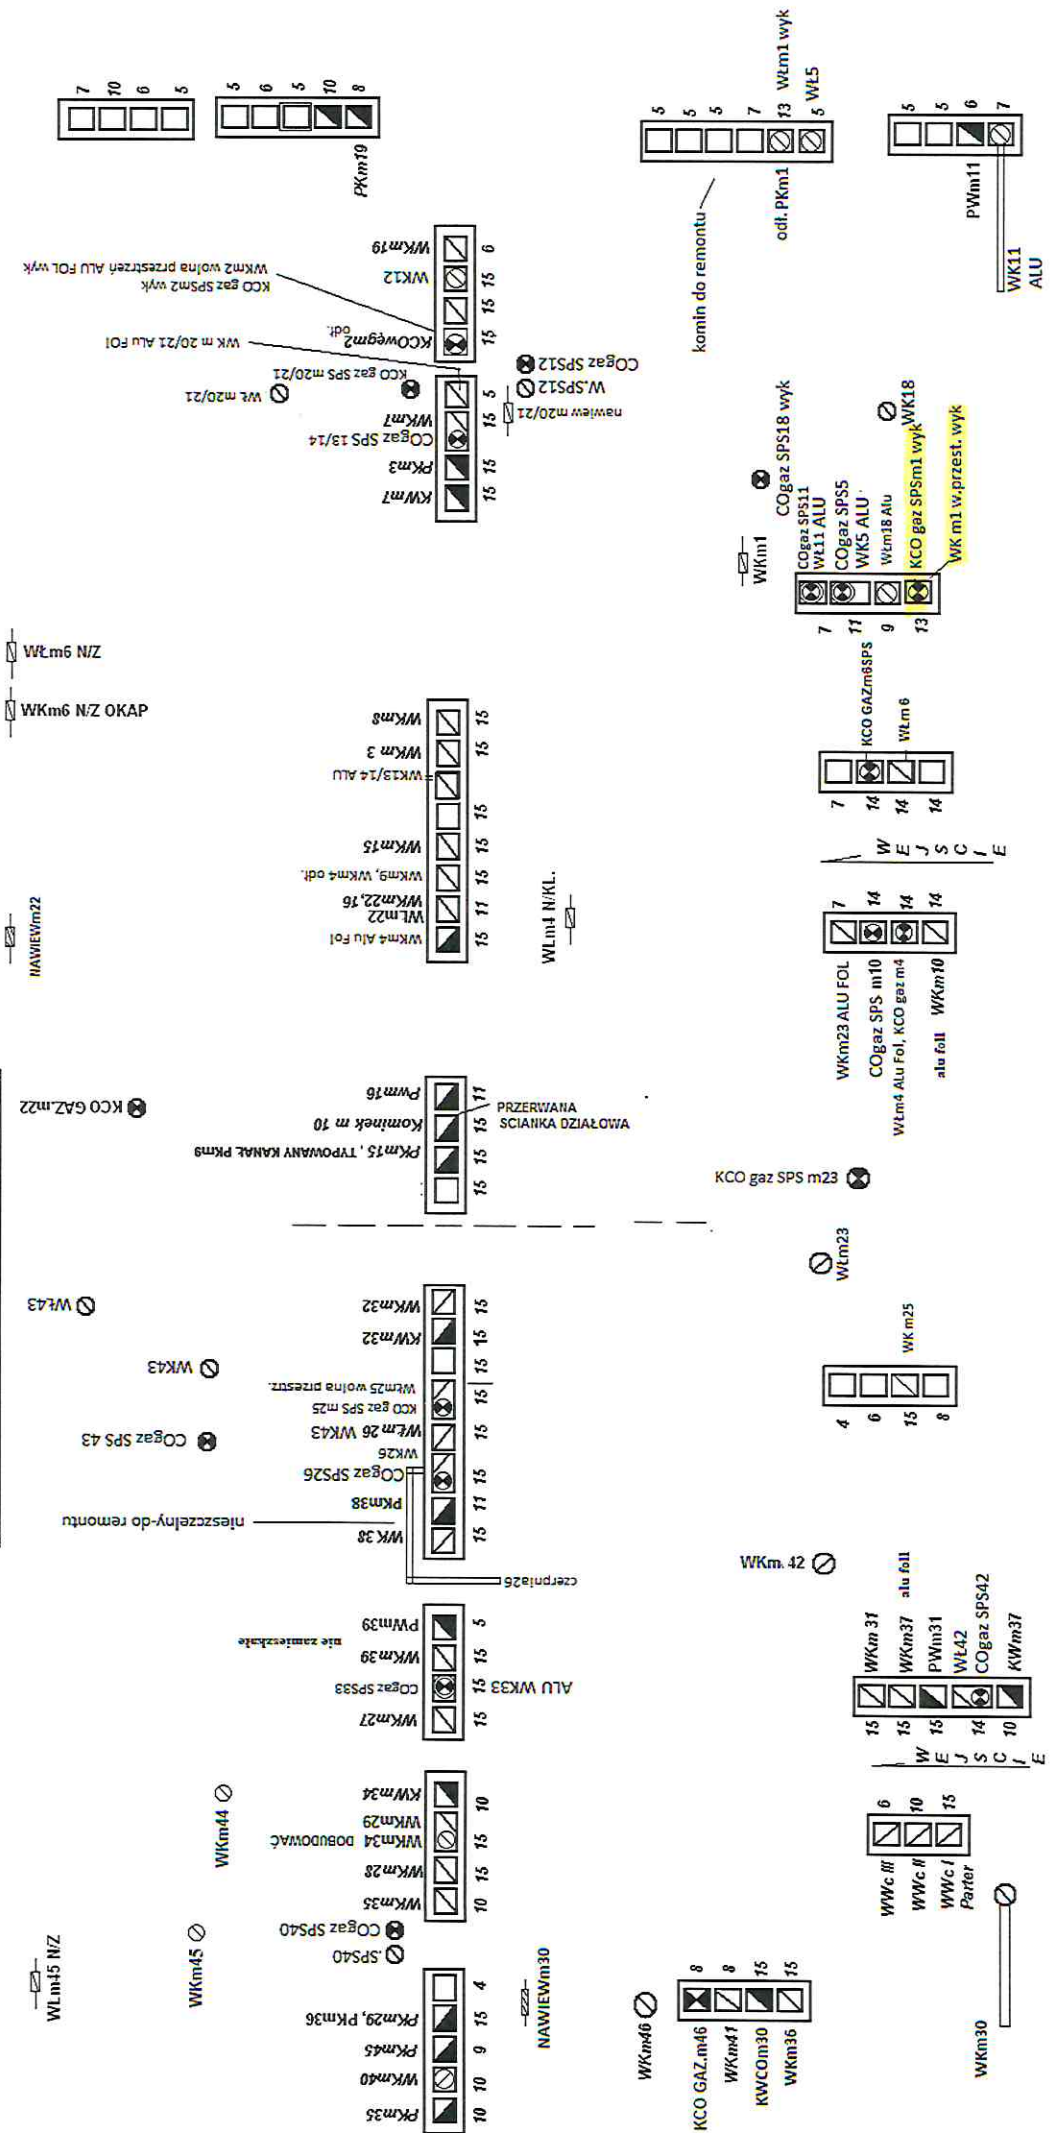

WEITYL NAWIEWIWA m 46