

Mapa do celów projektowych
skala 1:500
Cerekwica

województwo: kujawsko - pomorskie
powiat: żniński
jedn.ewid: Żnin [041906_5]
obręb: Cerekwica [0006]
arkusz mapy: 6.186.17.05.2.1
działki: 201
Id zgłoszenia: GN.6640.1657.2020
Stan na dzień 10.09.2020r.

Dla działek objętych zakresem nie przeprowadzono badania ksiąg wieczystych pod kątem występowania ewentualnych obciążeń służebnościami gruntowymi
Dane na granice działek pozyskano z zasobu PODGiK
Funkcje budynków przedstawiono wg KŚT
W zakresie aktualizacji - mapa została zwektoryzowana z układu 1965/3

Zastrzegam się, że opracowana mapa może nie zawierać pełnej informacji o przebiegu przewodów podziemnych, których z powodu braku zgłoszenia do geodezyjnej inwentaryzacji powykonawczej, braku danych z instytucji branżowych oraz stosowanych metod pomiaru ujawnienie jest niemożliwe.

Wszystkie obiekty budowlane i przewody podziemne podlegają wytyczeniu oraz zainwentaryzowaniu przez jednostki wykonawstwa geodezyjnego

Jakub Kaszak
USŁUGI GEODEZYJNE
ul. gen. Armii Karłowicza 8/1
85-331 Bydgoszcz, tel. 661 039 080
NIP 558-165-31-59 REG. 361689594

- zakres aktualizacji mapy

GEODETA
Adam Kaluźny
Uprawnienia zawodowe
Nr 14305

| | |
|---|---|
| Jestem świadomy odpowiedzialności karnej za złożenie fałszywych oświadczeń. Oświadczam, że raport techniczny zawierający rezultaty prac geodezyjnych w wyniku których powstał niniejszy dokument uzyskał pozytywny wynik weryfikacji | |
| Identyfikator zgłoszenia prac geodezyjnych | GN.6640.1657.2020 |
| Organ służby geodezyjnej, który otrzymał zgłoszenie | STAROSTA ŻNIŃSKI |
| Wykonawca prac geodezyjnych | Jakub Kaszak Usługi Geodezyjne |
| Numer i data sporządzenia dokumentu zawierającego wynik pozytywnej weryfikacji | 14-09-2020 r. GN.6640.1657.2020_8130 |
| Imię i nazwisko oraz nr uprawnień zawodowych kierownika prac | Adam Kaluźny Nr 14305 - zakres 1 |


LEGENDA:

- 1 - HUŚTAWKA POTRÓJNA
- 2 - ZESTAW ZABAWOWY
- 3 - PIASKOWNICA
- 4 - KARUZELA
- 5 - HUŚTAWKA WAŻKA
- 6 - WYCIĄG I KRZESŁO
- 7 - LINARIUM
- 8 - ŁAWKA
- 9 - STÓŁ
- 10 - KOSZ NA ŚNIECI
- 11 - REGULAMIN

- STREFY BEZPIECZEŃSTWA URZĄDZEŃ PROJEKTOWANYCH
 STREFY BEZPIECZEŃSTWA URZĄDZEŃ ISTNIEJĄCYCH

| | | |
|--------------------------|---|-------------------------------------|
| PROJEKT ZAGOSPODAROWANIA | | SKALA 1:500 |
| | | BRANŻA ARCHITEKTURA |
| OBIEKT | RODBUDDWA PLACU ZABAW W SOŁECTWIE CEREKWICA | |
| INWESTOR | GMINA ŻNIN UL. 700-LECIA 39, 88-400 ŻNIN | |
| ADRES INWESTYCJI | CEREWICA, działka nr ewid. 201 | |
| AUTOR PROJEKTU | Jan Kubacki upr. UAN-KZ-7210/404/87 w specjalności architektonicznej w ograniczonym zakresie | DATA I PODPIS <i>Jan Kubacki</i> |
| | B.P. "PRZEKRÓJ" URSZULA JASZCZUK UL. POTOCKIEGO 2, 88-400 ŻNIN TEL. 607 37 87 32 | NR INWENIARU P1 |

| | |
|-------------------------|-----------------------------------|
| BILANS TERENU: | |
| PLAC ZABAW | 375,00 m ² = 3,70 % |
| POZOSTAŁA CZĘŚĆ DZIAŁKI | 9769,00 m ² = 96,30 % |
| POWIERZCHNIA DZIAŁKI | 10144,00 m ² = 100,0 % |

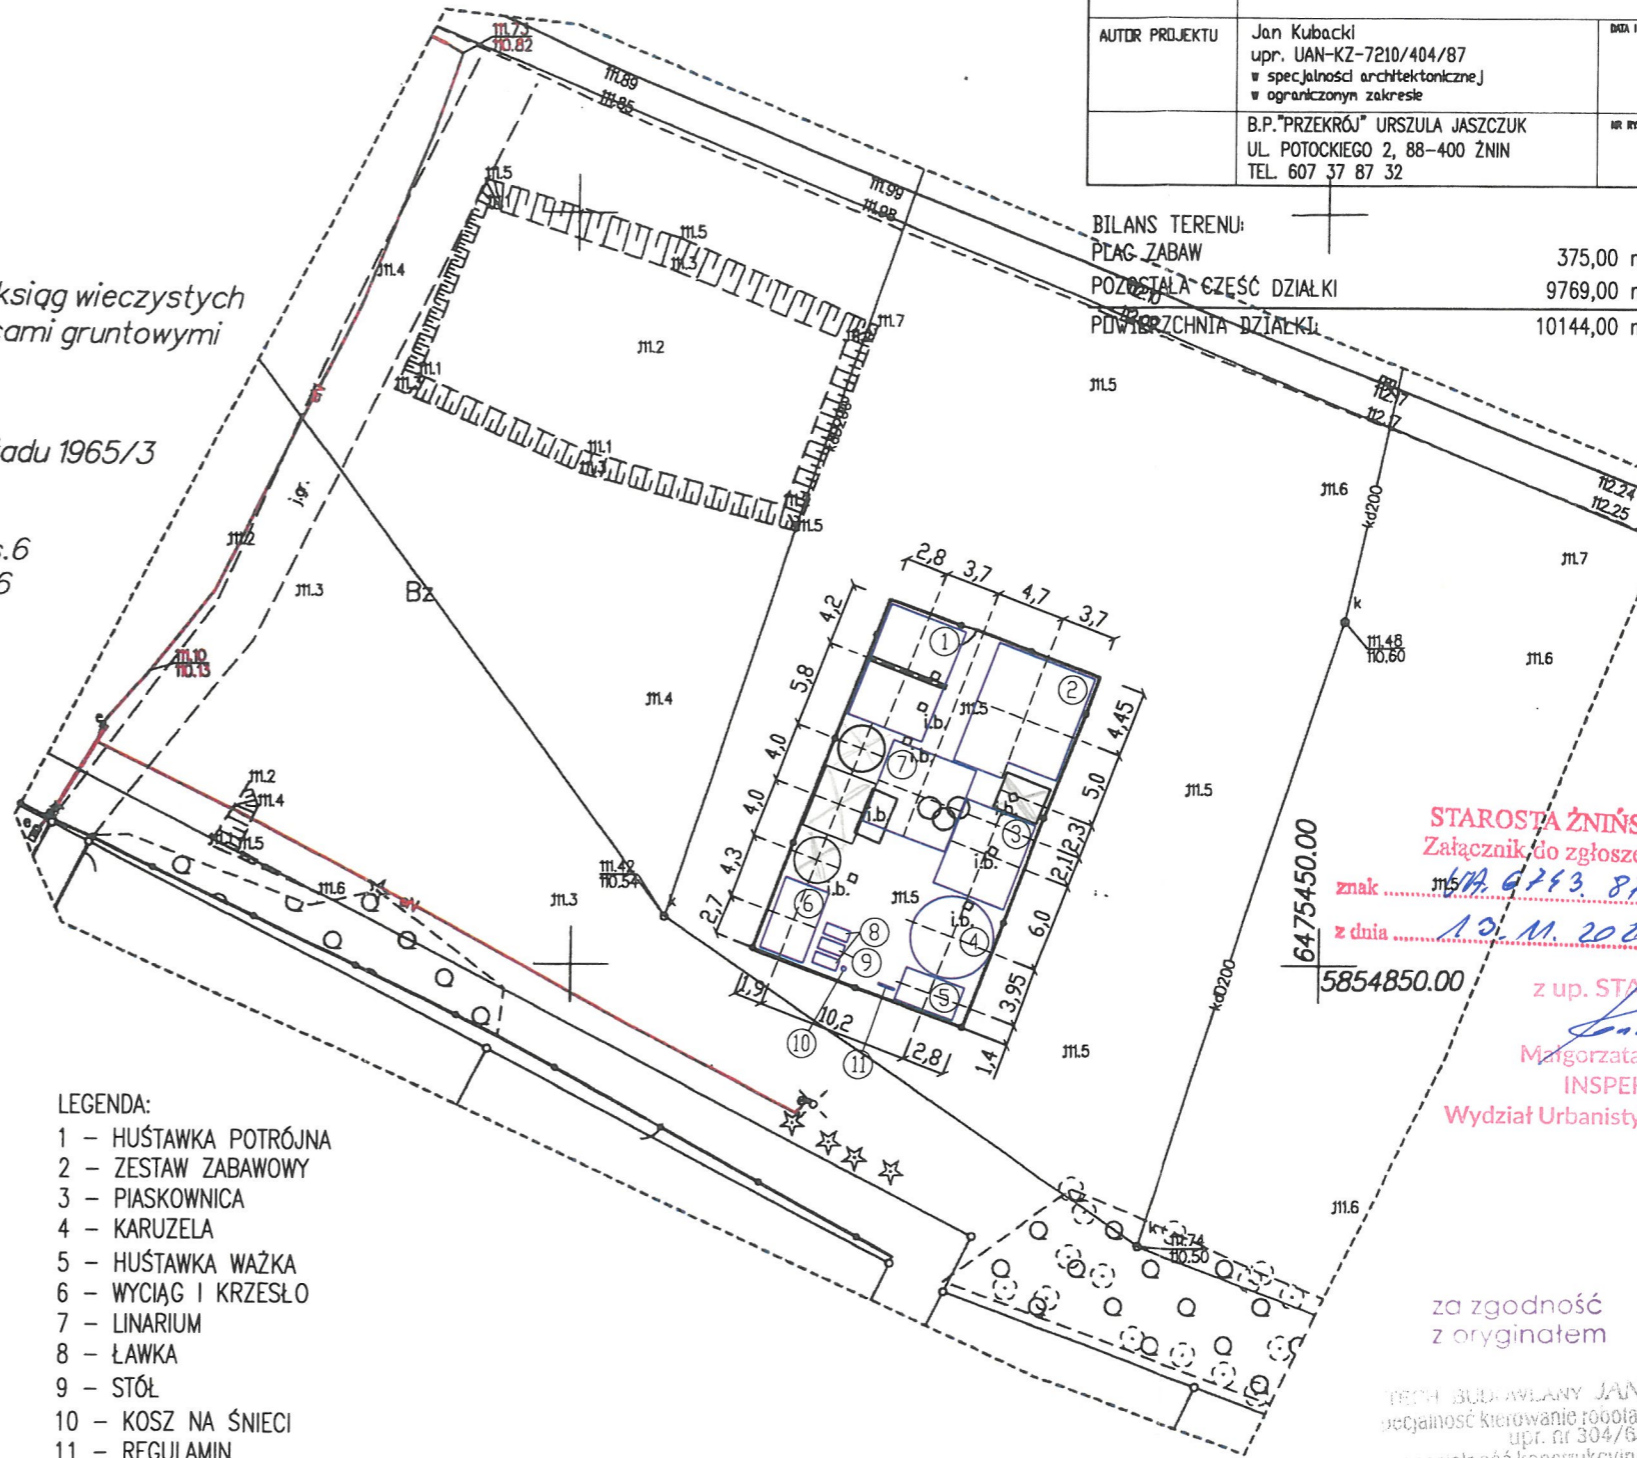

STAROSTA ŻNIŃSKI
Załącznik do zgłoszenia
znak 14.09.2020
z dnia 13.11.2020
z up. STAROSTY
Małgorzata Konecka
INSPEKTOR
Wydział Urbanistyki i Architektury

za zgodność z oryginałem
PROJEKT BUDOWLANY JAN KUBACKI
specjalność kierowanie robotami budowlanymi
upr. nr 304/68
specjalność konstrukcyjno-budowlana
upr. GT III. 7210/233/77
specjalność architektoniczna w zakresie ograniczonym
upr. UAN-KZ-7210/404/87