




ELEWACJA – północno-zachodnia

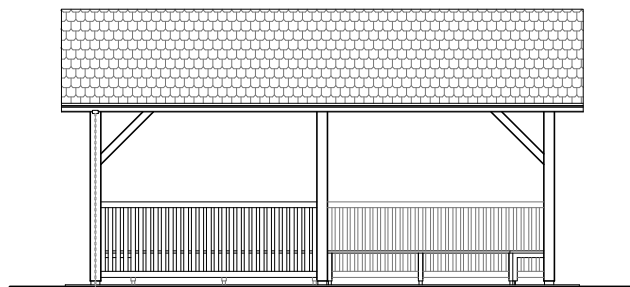

ELEWACJA – północno-wschodnia

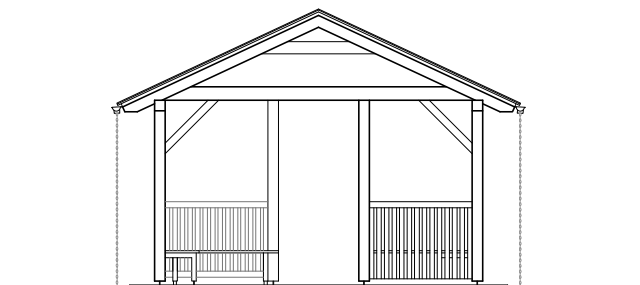

ELEWACJA – południowo-wschodnia

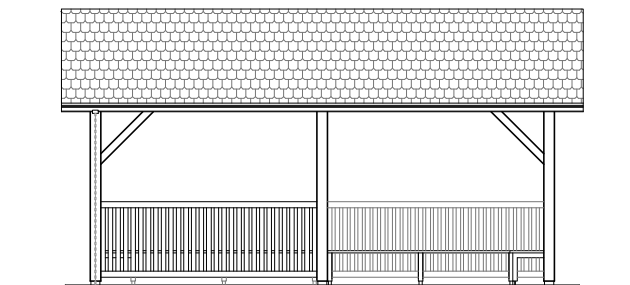


ELEWACJA – południowo-zachodnia

#### KOLORYSTYKA ALTANY:

- konstrukcja drewniana – ciemny brąz
- kostka granitowa – jasny szary
- dach: gont bitumiczny – szary
- rynny, opierzenia – blacha tytan cynk patynowana
- łańcuchy odprowadzające wodę – aluminium

Rys. nr A3

INWESTOR	Gmina Czermin		
ADRES	63-304 Czermin 47		
Rewitalizacja parku w Czerminie – budowa altany parkowej dz. nr 72/22, obręb Czermin			UMOWA –
			FAZA P.B.
			DATA 02.2022
ELEWACJE			SKALA 1:100
			BRANZA:
projekt			Arch–konstr
PROJEKTANT	inż. Kazimierz Haak		
NR UPR. PROJ.	UAN-8386/4/85, UAN-8386/7/90		
ASYSTENT	mgr Małgorzata Banaszak		
 pracownia budowlana przemysław banaszak			tel. /0-62/74 28 960 63-300 pleszew ul. ślenkiewicza 22