



PRZEKRÓJ NORMALNY

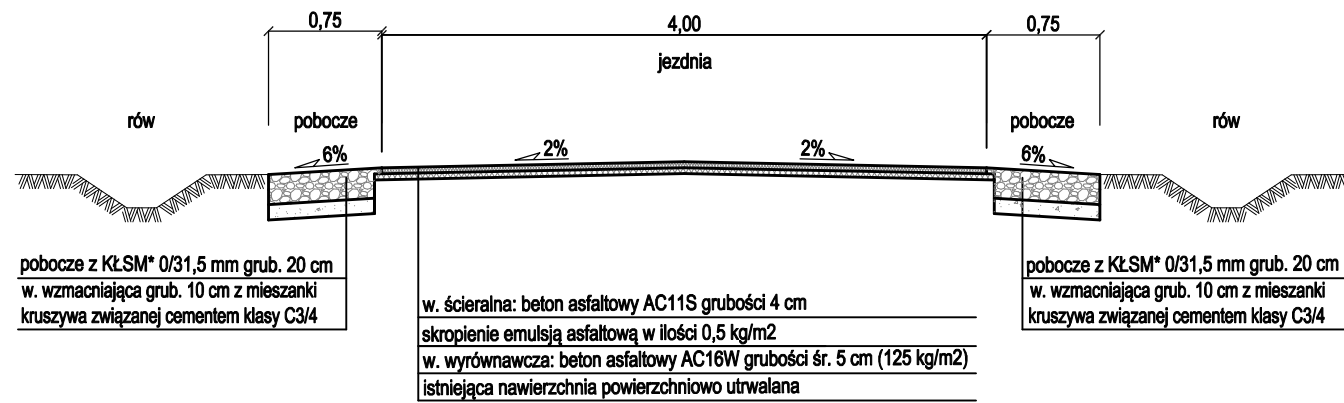

PRZEKRÓJ NORMALNY Z MIJANKĄ

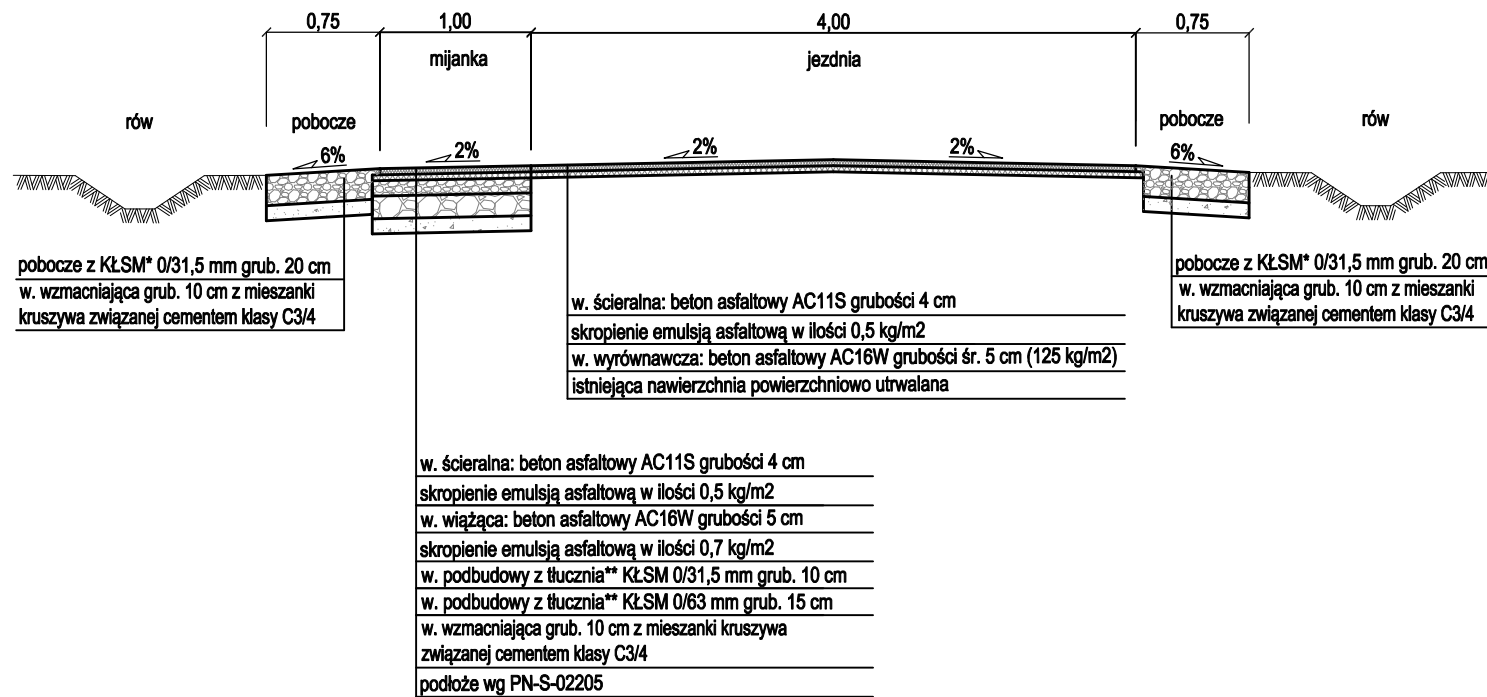

*Wymagania dla KŁSM 0/31,5 mm dotyczące pobocza:

nasiąkliwość: WA24 - 2
mrozoodporność: F2
ścieralność: LA_≤ 30


Kruszywo jednorodne gatunkowo bez domieszek i zanieczyszczeń, spełniające wymagania krzywych uziarnienia, np. melafir, gabro, granit lub równoważne.

**Wymagania dla KŁSM 0/31,5 i 63 mm dotyczące podbudowy:


nasiąkliwość: WA24 - 2
mrozoodporność: F4
ścieralność: LA_≥ 30

Kruszywo jednorodne gatunkowo bez domieszek i zanieczyszczeń, spełniające wymagania krzywych uziarnienia.

PRZEKRÓJ NORMALNY ZE ZJAZDEM BITUMICZNYM

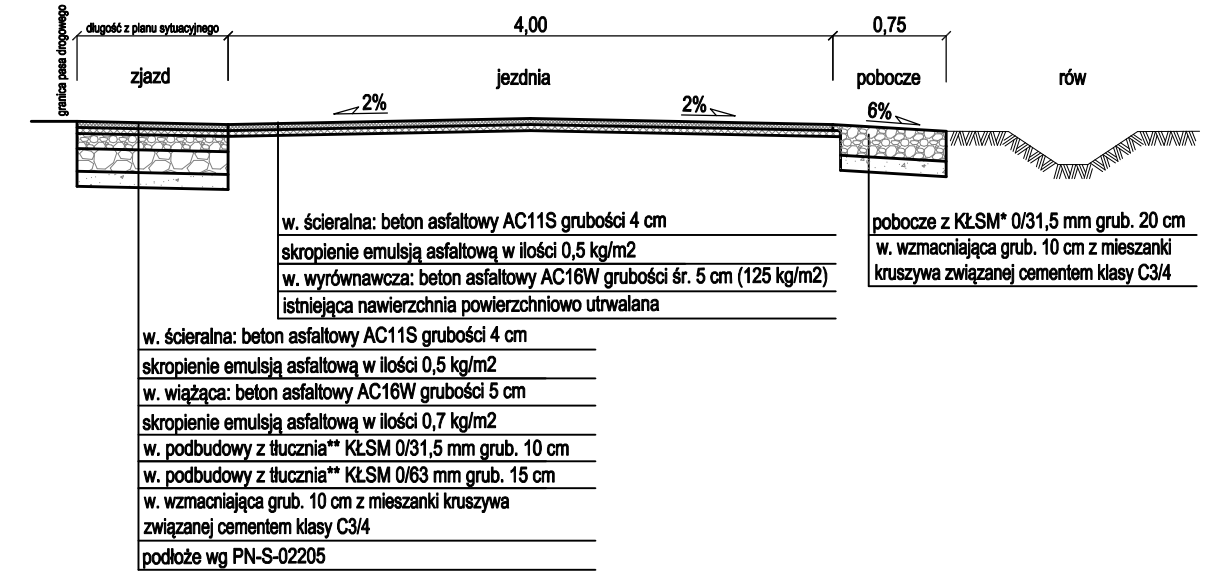

PRZEKRÓJ NORMALNY Z POSZERZENIEM

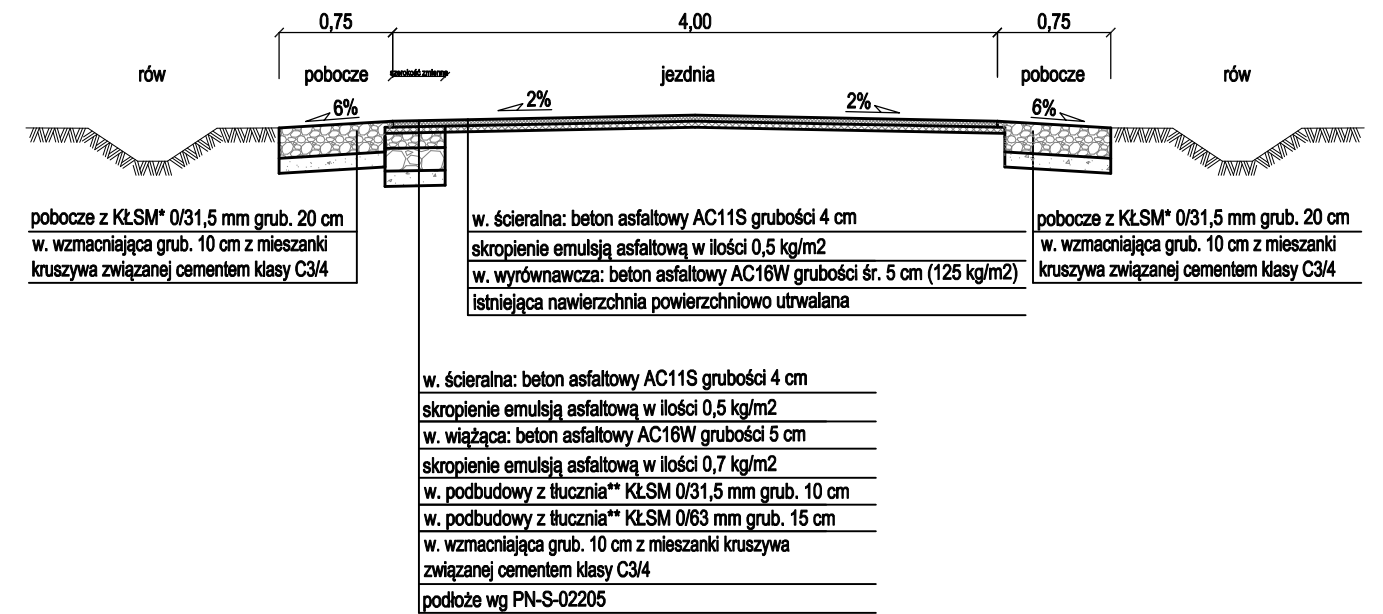

Biuro Inżynieryjno - Techniczne
"K I E R"
62-200 Gniezno Os. Wł. Łokietka 18/5
tel. (061) 425 22 11 lub 507 172 128
NIP 784-125-99-64 REGON 634460624

Inwestor
Gmina Żnin
ul. 700-lecia 39
88-400 Żnin

OBIEKT: Przebudowa drogi gminnej nr 130241C Gorzyce - Dochanowo

RYSUNEK: Przekroje normalne				Nr 3	
STANOWISKO	IMIĘ I NAZWISKO	Nr UPR.	DATA	PODPIS	
Kier. projektu	mgr inż. Mieczysław Łebedyński	164/88/PW	XII 2021		
Projektant b. drogowa	mgr inż. Iwona Łebedyńska	WKP/0125/ PWOD/18	XII 2021		
Asystent proj.	inż. Janusz Łebedyński		XII 2021		
BRANŻA Drogowa	STADIUM PB	ROK OPR. 2021	NR ZLEC.	SKALA 1:50	EGZEMPLARZ