



Nawierzchnia poliuretanowa - boisko wielofunkcyjne wraz z bieżnią

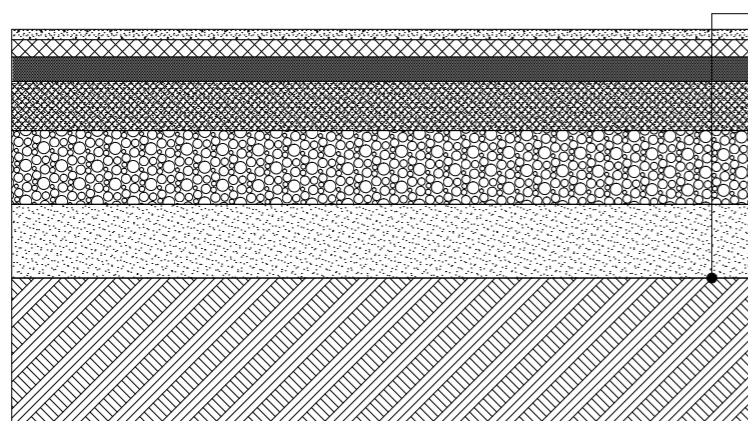


- nawierzchnia poliuretanowa gr. 1,6 cm
- warstwa nośna, podkład elastyczny ET
- miął kamienny, frakcja 0-4 mm gr. min. 5 cm
- kliniec łamany, frakcja 0-31,5 mm gr.min 10 cm
- kliniec łamany, frakcja 0-61,5 mm gr.min 15cm
- podsypka piaskowa, gr. min. 15 cm
- grunt rodzimy

Nawierzchnia z trawy syntetycznej w technologii zasypowej - boisko piłkarskie, pełnowymiarowe

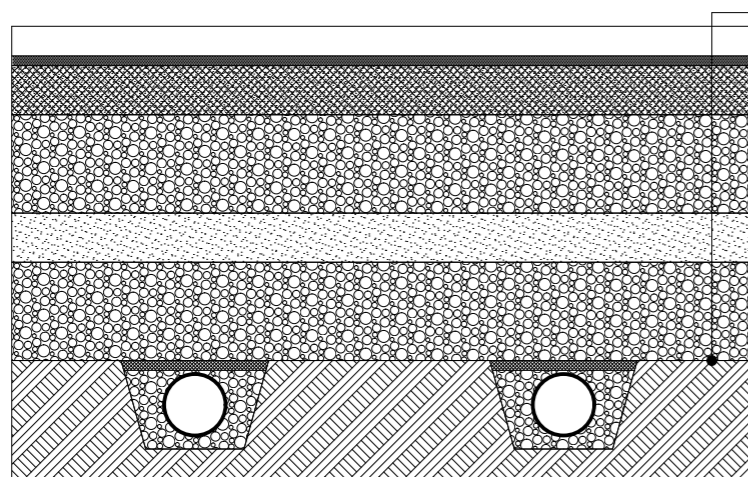

- nawierzchnia syntetyczna w technologi zasypowej wraz z podkładem
- warstwa miału kamiennego, frakcja 0-4 mm gr.min. 3 cm
- warstwa klinująca z kruszywa kamiennego, frakcja 0-31,5 mm gr.min. 10 cm
- warstwa konstrukcyjna z kruszywa kamiennego, frakcja 31,5-63 mm gr.min. 20 cm
- warstwa odsączająca z pospółki lub piasku, gr.min. 10 cm
- warstwa drenażu z keramzytu (zgodnie z przebiegiem drenażu, do 60-80 cm)
- grunt rodzimy

Nawierzchnia z trawy syntetycznej w technologii bezzasypowej - boisko "Orlik"

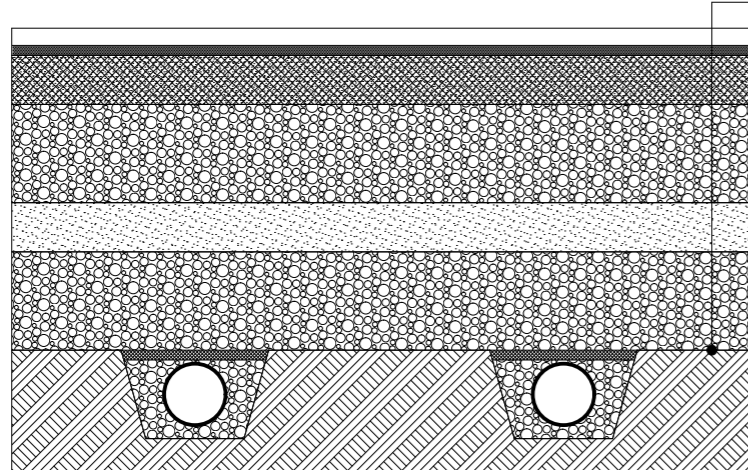

- nawierzchnia syntetyczna w technologi bezzasypowej wraz z podkładem
- warstwa miału kamiennego, frakcja 0-4 mm gr.min. 3 cm
- warstwa klinująca z kruszywa kamiennego, frakcja 0-31,5 mm gr.min. 10 cm
- warstwa konstrukcyjna z kruszywa kamiennego, frakcja 31,5-63 mm gr.min. 20 cm
- warstwa odsączająca z pospółki lub piasku, gr.min. 10 cm
- warstwa drenażu z keramzytu (zgodnie z przebiegiem drenażu, do 60-80 cm)
- grunt rodzimy

UWAGA:
 - ROZPATRYWAĆ ŁĄCZNIE Z OPRACOWANIEM BRANŻOWYM,
 - WSZYSTKIE WYMIARY SPRAWDZIĆ NA BUDOWIE,

LAB3
 ARCHITEKCI

Jednostka projektowa: Lab 3 Architekci sp. z o. o. KRS: 0000690315
 ul. Woźna 14/3 NIP: 7831763299
 61-777 Poznań REGON: 367860534
lab3.pl

Obiekt: **Sportowe Centrum - zagospodarowanie terenów rekreacyjno-sportowych wraz z budową infrastruktury towarzyszącej w miejscowości Rokietnica, w zakresie obejmującym zagospodarowanie terenów rekreacyjno-sportowych wraz z budową budynku usługowego z zapleczem sanitarno-socjalnym, budową parkingu, oraz budową niezbędnej infrastruktury towarzyszącej.**

Rokietnica, ul. Szamotulska, działki nr ewid. 62/1 (fragment), 63/4 (fragment), 63/6 (fragment) obręb 0010 Rokietnica

Inwestor: **GMINA ROKIETNICA**
 ul. Gołęcińska 1
 62-090 ROKIETNICA

Faza projektu: **PROJEKT WYKONAWCZY**

Branża: **ARCHITEKTURA**

Treść rysunku: **PRZEKRÓJ PRZEZ NAWIERZCHNIE SPORTOWE**

Główny projektant: mgr inż. arch. Dominik **Banaszak**
 nr upr. 45/WPOKK/2013

uprawnienia do projektowania
 bez ograniczeń w specjalności architektonicznej

Zespół projektowy: mgr inż. arch. Janusz Firla

Sprawdził: mgr inż. arch. Robert **Broniarz**
 nr upr. 7131/11/P2005

uprawnienia do projektowania
 bez ograniczeń w specjalności architektonicznej

Data: **02.2022** Skala: **1:20**

Nr rysunku: **BOI_40_A_P_02**