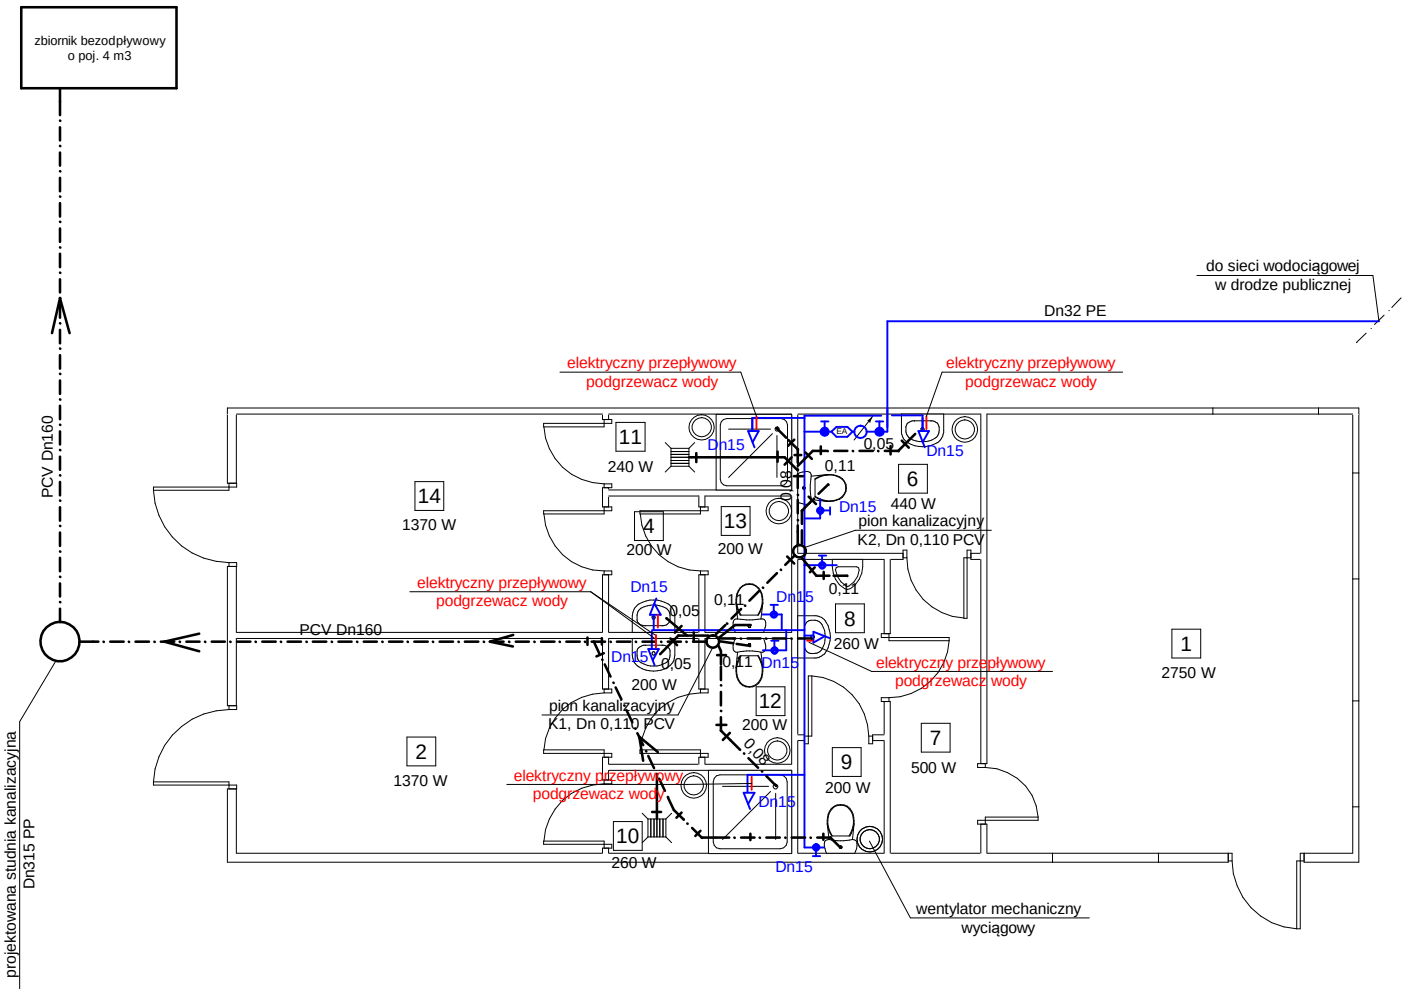

LEGENDA:

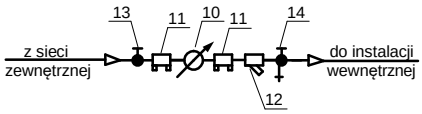

instalacja kanalizacyjna

instalacja zimnej wody użytkowej

wentylator mechaniczny
wyciągowy

10 - wodomierz skrzydełkowy JS Dn15 mm
11 - zawór antyskażeniowy typu EA Dn 25 mm
12 - Filtr siatkowy samopłuczący Dn 25 mm
14 - Zawór kulowy Dn 25 mm z kurkiem spustowym

Inwestor:

Gmina Ostroróg

ul. Wroniecka 14, 64-560 Ostroróg

Przedsięwzięcie:

Budowa szatni przy boisku sportowym w Kluczewie
działka nr 160/19

AR-MO
Arkadiusz Koza
Naramowicka 217a/23
61-611 Poznań
tel: 693 139 511
email: armo.koza@gmail.com

Nazwa rysunku:

Rzut parteru - instalcja wod-kan

Miejscowość: Kleczew

Autorzy:	Nazwisko:	Nr uprawnień:	Podpis:	Skala:	Nr rys.
Projektował:	Arkadiusz Koza	WKP/0363/PWOS/13		1:100	1
Kreślił:	Arkadiusz Koza	WKP/0363/PWOS/13			