


Posiada się zgodność między kopią z treści materiału państwowego zasobu geodezyjnego i kartograficznego	Organ prowadzący państwowy zasob geodezyjny i kartograficzny	STAROSTA JASZCZAKSKI
Nazwa materiału zasobu	Identyfikator ewidencyjny	01805.2019.2017
MAPA ZASADNICZA		
SKALA 1:500		
Układ odniesienia: PL-ETRS89, układ wsp. płaskich: PL-2000 sfera 7 (2°), układ wys.: PL-KRON86-NH		
Sektory mapy: 7.117.25.21.2.4		
Data wykonania kopii		
Imię, nazwisko i podpis osoby reprezentującej organ		

Województwo: podkarpackie  
Powiat: jasielski  
Jednostka ewidencyjna: 180503\_2, Dębowiec  
Obręb: 0002, Dębowiec

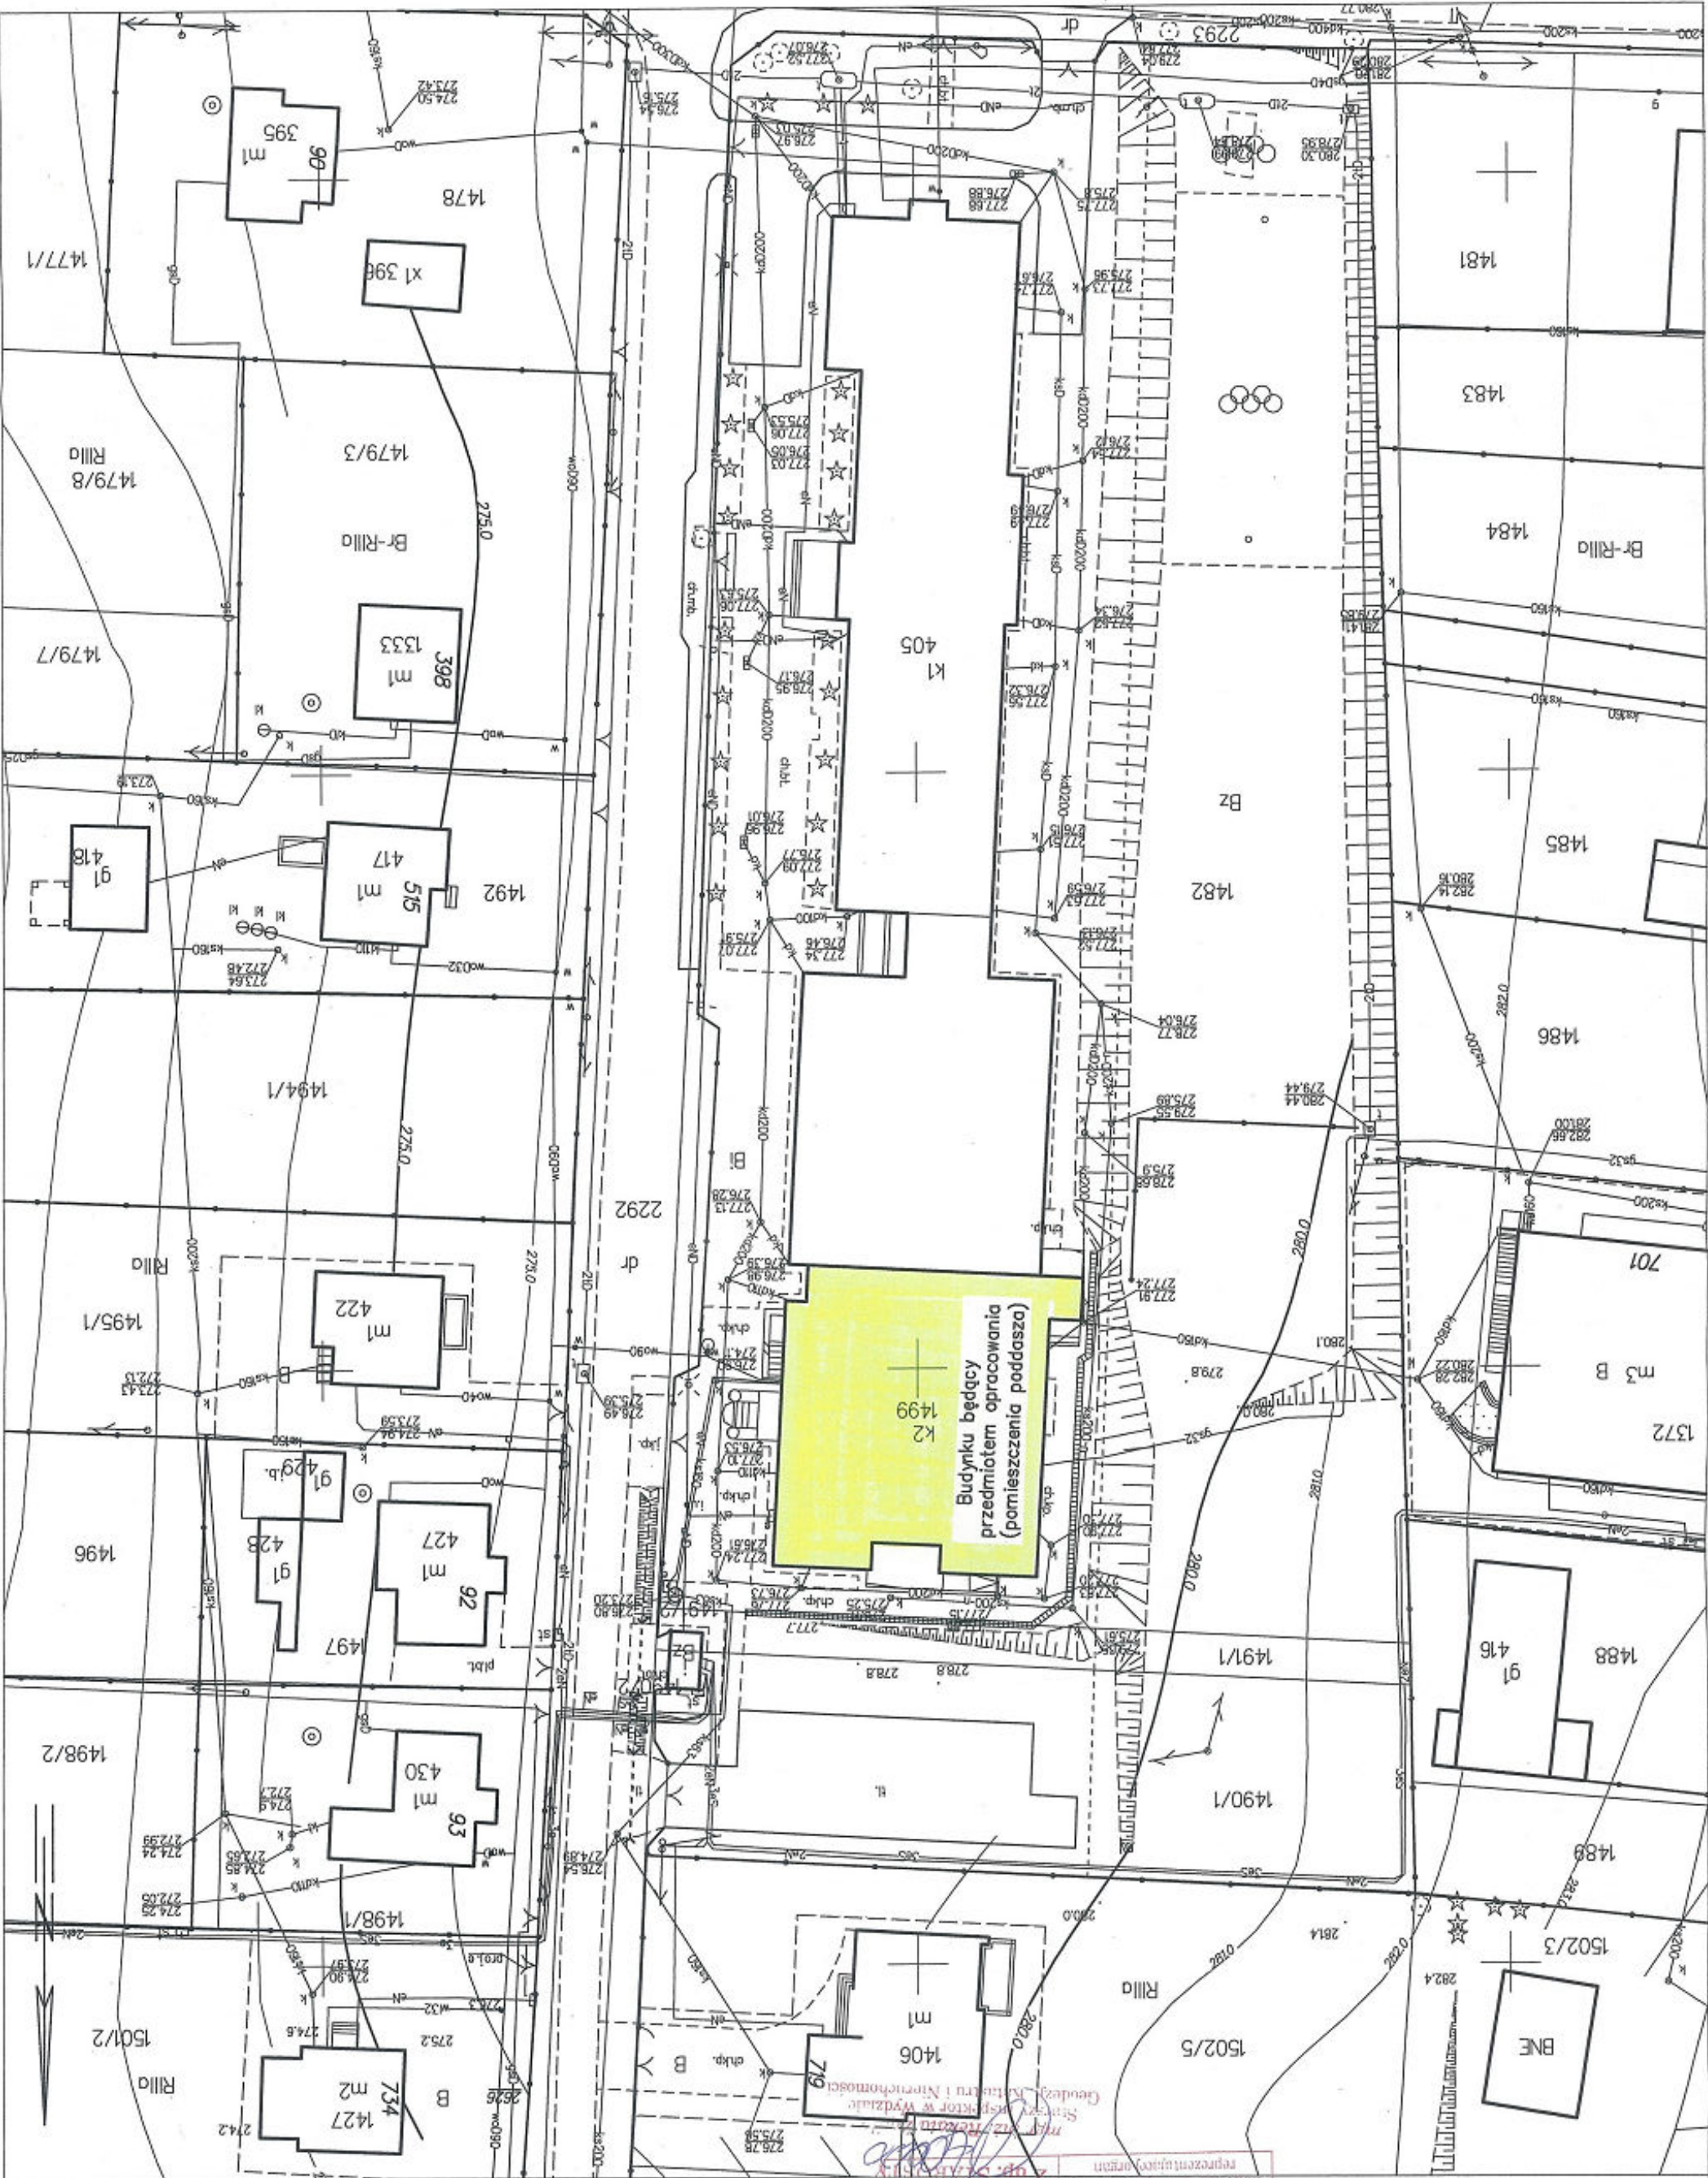

Opis: Przebudowa piętra Szkoły Podstawowej w Dębowcu na Jadalnię szkolną 38-220 Dębowiec, dz.nr ewid.1482		Tytuł rys.: PLAN SYTUACYJNY		Skala rysunku: 1:500		Inwestor: GMINA DĘBOWIEC 38-220 Dębowiec 101		Opracował: mgr inż. arch. A. Lyszczyk UAN-2-8346-155/87 06.2019		Sprawdził: mgr inż. J. Wawro UAN-2-8346/57/88 06.2019		Podpis: Data: 06.2019	
Architektura		Projekt architektoniczno-budowlany		1:500		Opis: Przebudowa piętra Szkoły Podstawowej w Dębowcu na Jadalnię szkolną 38-220 Dębowiec, dz.nr ewid.1482		Tytuł rys.: PLAN SYTUACYJNY		Skala rysunku: 1:500		Inwestor: GMINA DĘBOWIEC 38-220 Dębowiec 101	
Opis: Przebudowa piętra Szkoły Podstawowej w Dębowcu na Jadalnię szkolną 38-220 Dębowiec, dz.nr ewid.1482		Tytuł rys.: PLAN SYTUACYJNY		Skala rysunku: 1:500		Inwestor: GMINA DĘBOWIEC 38-220 Dębowiec 101		Opracował: mgr inż. arch. A. Lyszczyk UAN-2-8346-155/87 06.2019		Sprawdził: mgr inż. J. Wawro UAN-2-8346/57/88 06.2019		Podpis: Data: 06.2019	