



objaśnienie położenia obszarów PZ (pas zieleni) i CH (chodnik)

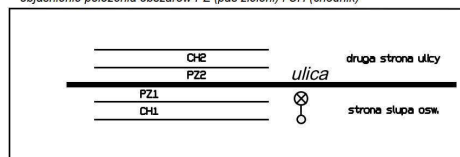

inwentaryzacja 07.2019

Legenda:

- istn. linia kablowa
- przebieg drogi
- ⊗—○ Oprawa sodowa na słupie z wysięgnikiem 150W
- ⊗—○ Oprawa na słupie z wysięgnikiem 250W
- ⊗ Oprawa na słupie bez wysięgnika

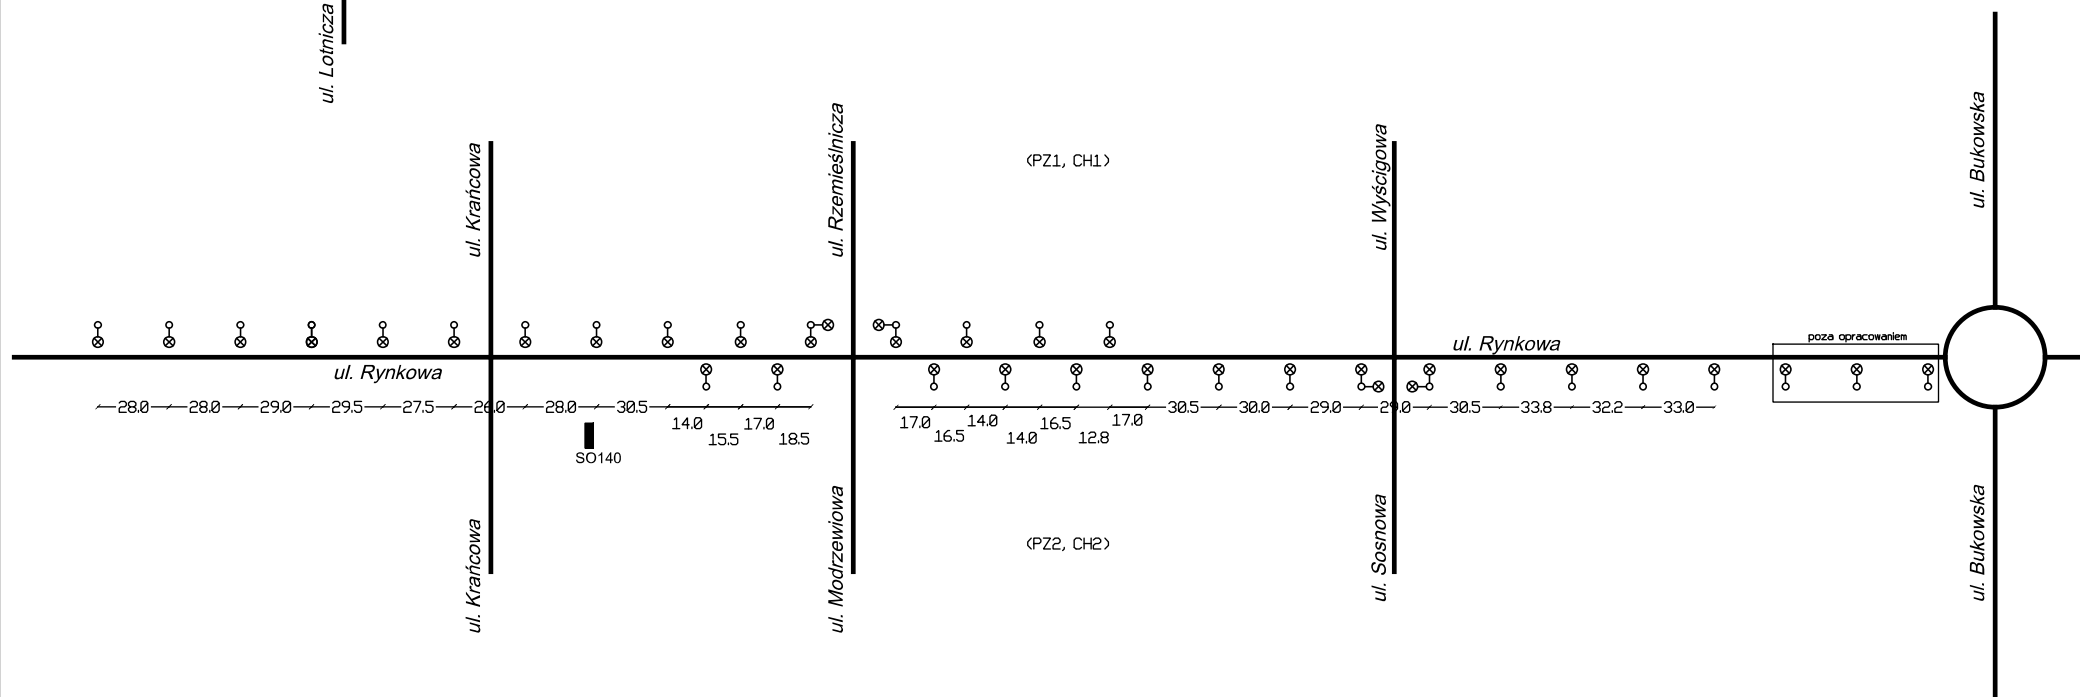

Zamawiający	Urząd Gminy Tarnowo Podgórne ul. Poznańska 115 62-080 Tarnowo Podgórne			
Wykonawca	RANDI Robert Wasielewski ul. Stawna 25F 62-052 Komorniki			
	Nazwa	Nr upr.	Podpis	Data
Opracował	mgr inż. Rbert Wasielewski	-		07.2019
Skala	Obiekt: Przeźmierowo, ul. Rynkowa			Arkusz 1 z 1
Format	Tytuł rysunku: Schemat jednokreskowy sieci oświetlenia ulicznego			Nr rysunku SO141/1

