



BARANOWO, ul. Szamotulska DW184  
inwentaryzacja 07.2019

objaśnienie położenia obszarów PZ (pas zieleni) i CH (chodnik)

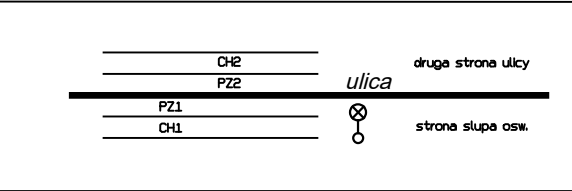

- Legenda:
- istn. linia kablowa
  - przebieg drogi
  - Oprawa na słupie z wysięgnikiem 150W
  - Oprawa na słupie z wysięgnikiem 250W
  - Oprawa na słupie bez wysięgnika

2/29      oznaczenie słupa

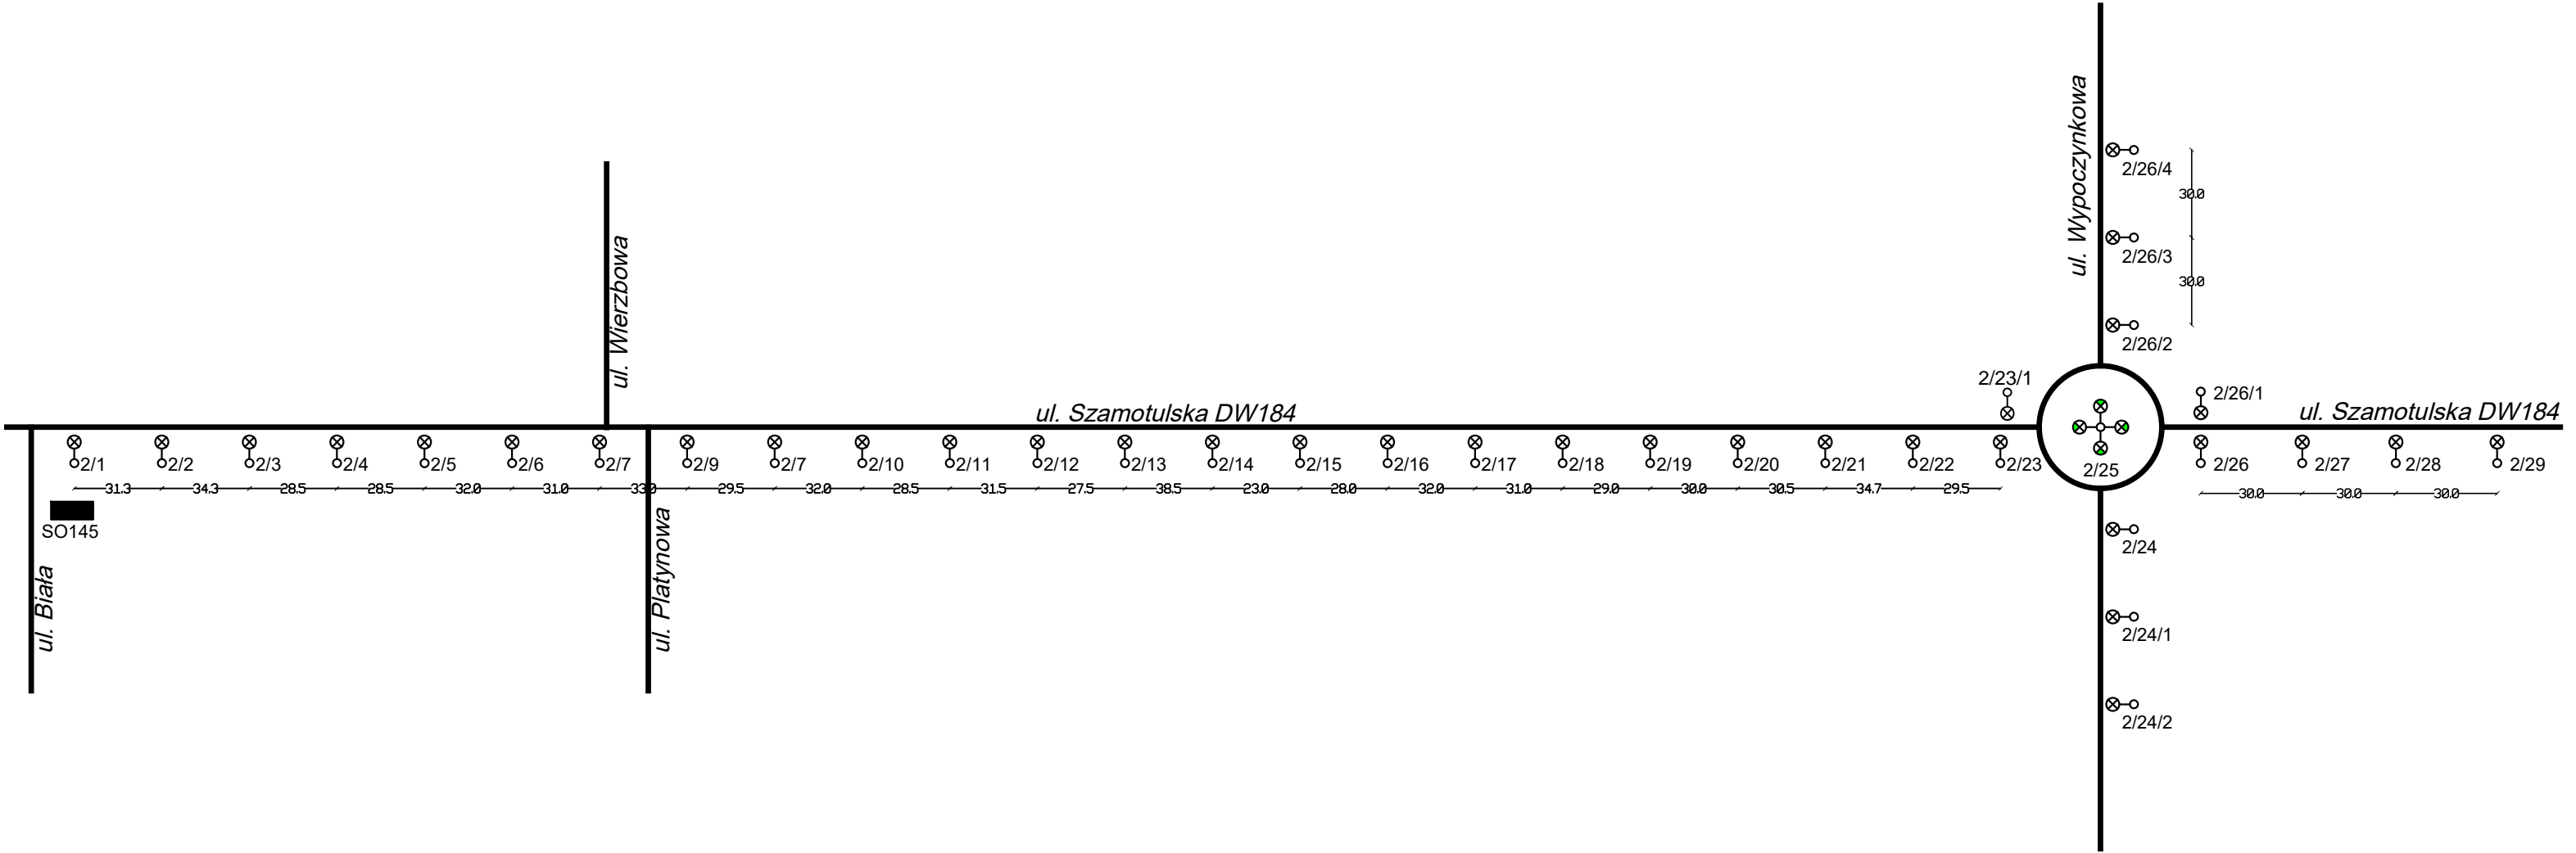

Zamawiający	Urząd Gminy Tarnowo Podgórne ul. Poznańska 115 62-080 Tarnowo Podgórne			
Wykonawca	RANDI Robert Wasielewski ul. Stawna 25F 62-052 Komorniki			
	Nazwa	Nr upr.	Podpis	Data
Opracował	mgr inż. Rbert Wasielewski	-		07.2019
Skala	Obiekt: BARANOWO, ul. Szamotulska		Arkusz 1 z 1	
Format	Tytuł rysunku: Schemat jednokreskowy sieci oświetlenia ulicznego		Nr rysunku ---	