


PRZEKRÓJ NORMALNY - droga nr 1659N
km 7+394- 8+377

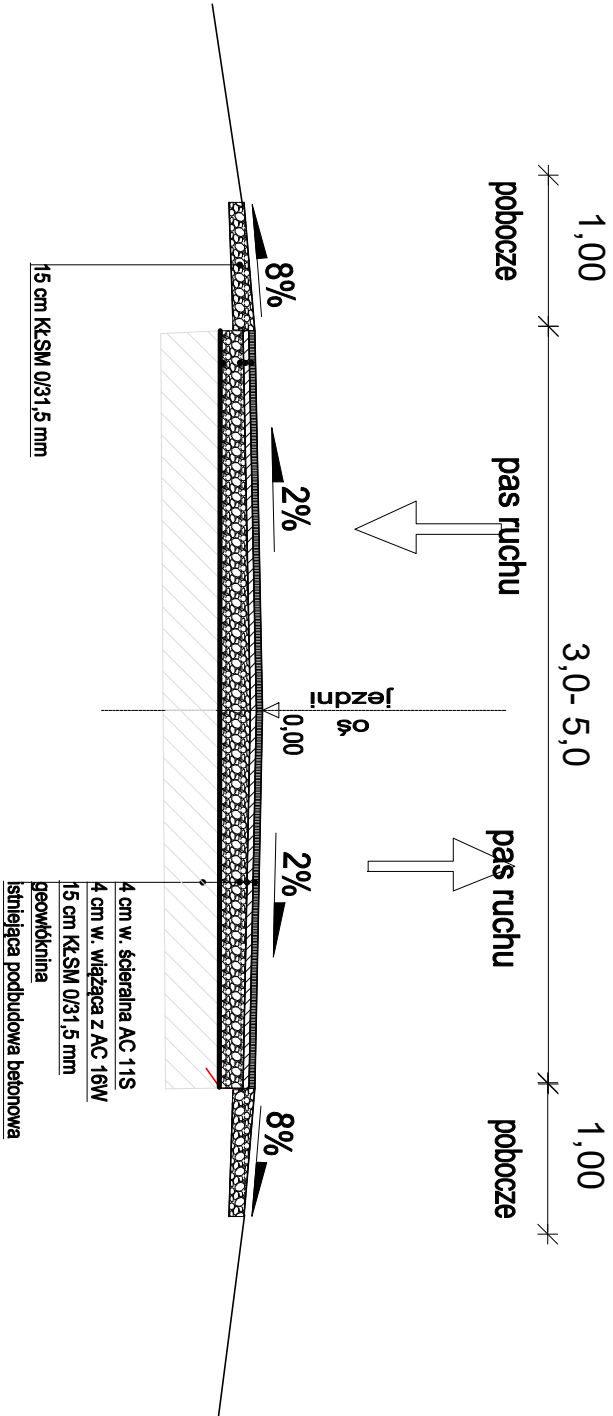

PROJEKT	Przebudowa ciągu dróg powiatowych nr 1659N i 1482N od m. Wólka Szczycieńska do m. Leśny Dwór		
LOK	od km 7+394 do km 8+377		
NAZWA RYSUNKU	Przekrój konstrukcyjny		
PROJEKTOWAŁ	Janusz Skrobiński nr upr.437/OL/94		
SKALA 1:50	DATA -08-2022	RYS. NR 5	