



PRZEKROJE KONSTRUKCYJNE  
SKALA 1:50

PRZEKRÓJ JEZDNIA

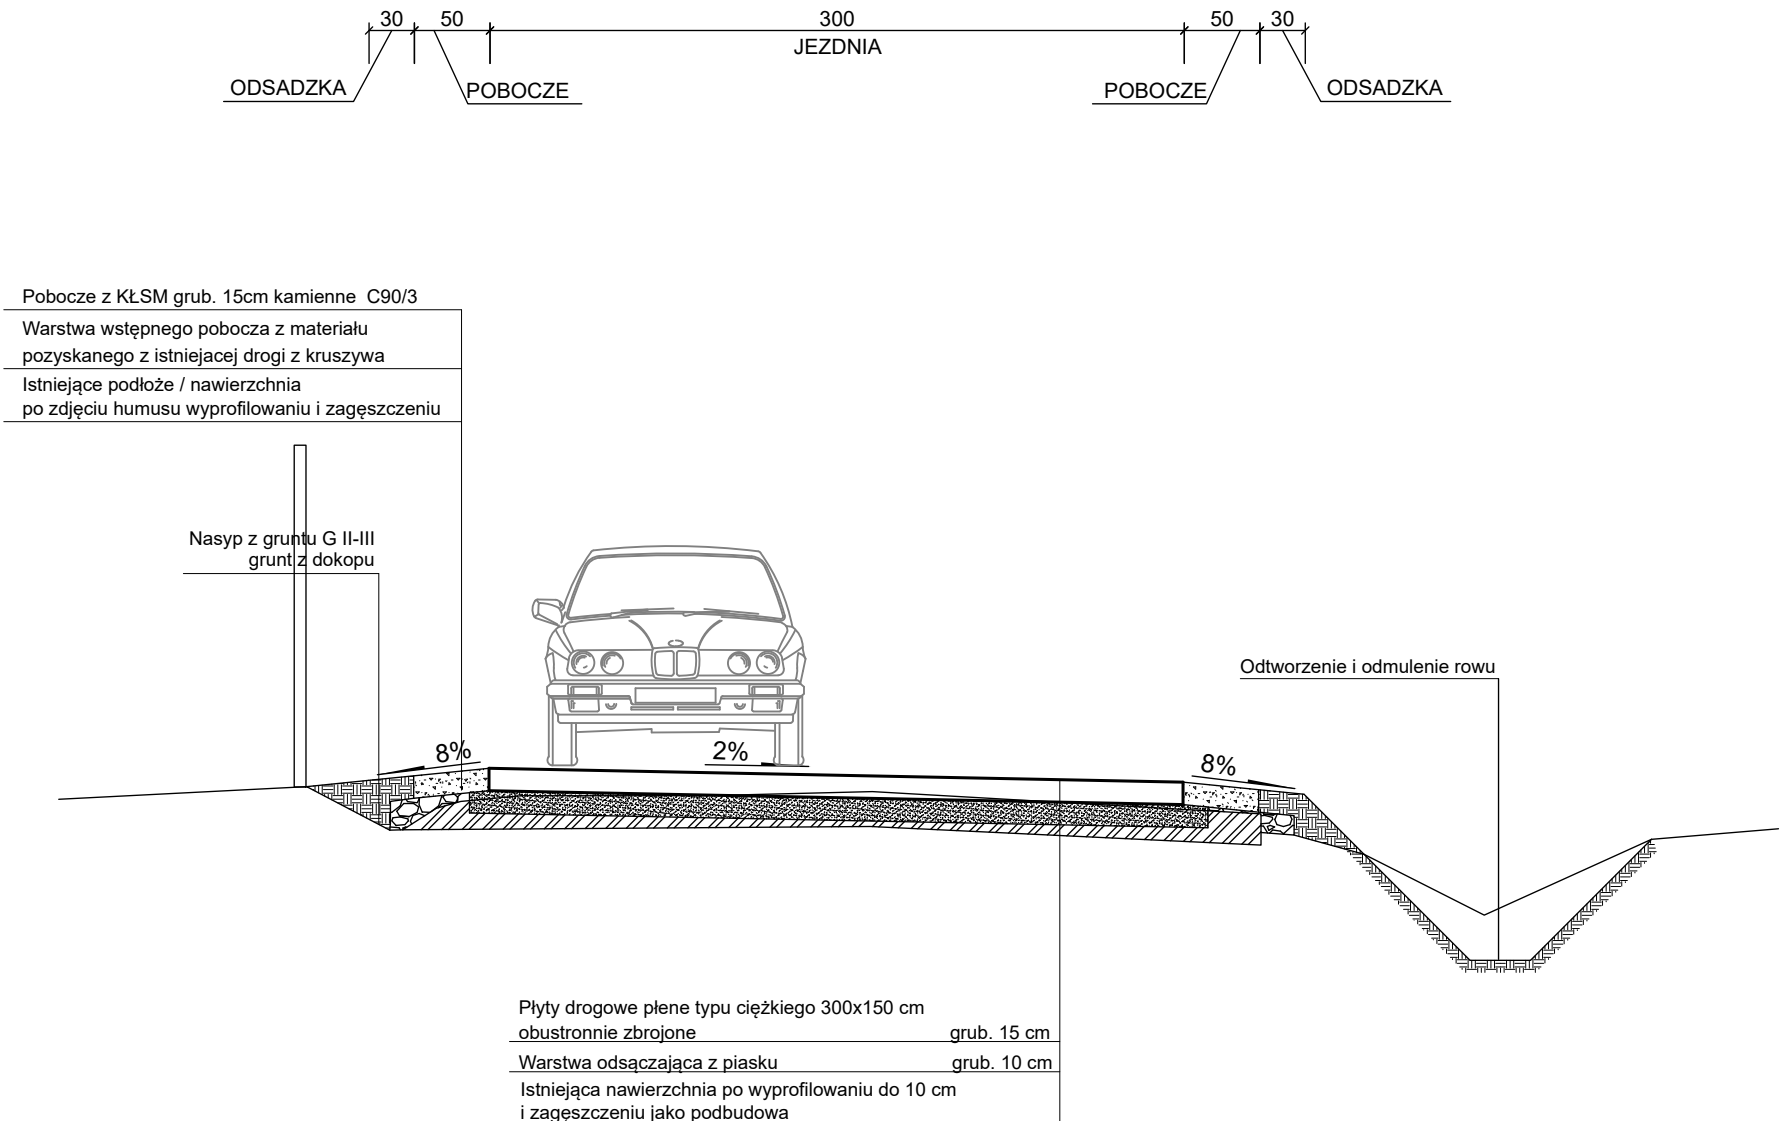

PRZEKRÓJ JEZDNIA

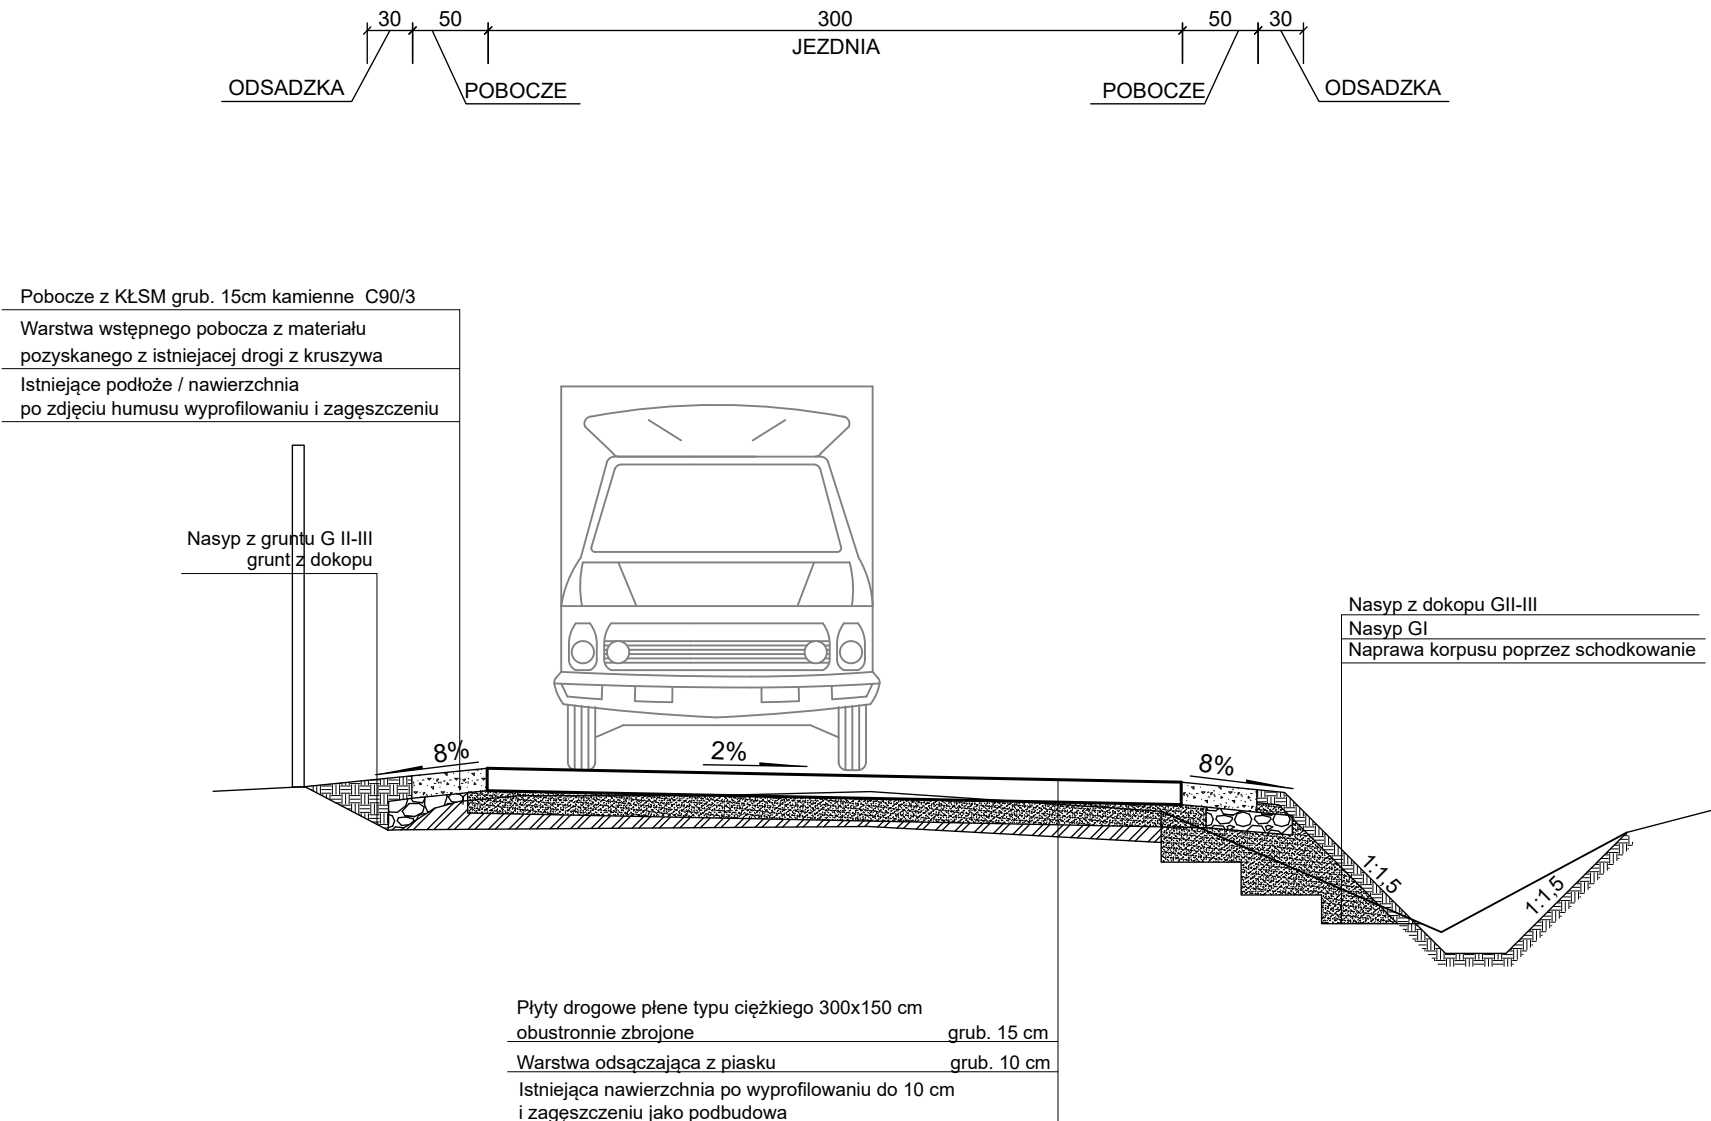

**OIB**  
WOJTANOWSKI

OBŚŁUGA INWESTYCJI BUDOWLANYCH  
Tomasz Wojtanowski  
82-300 Elbląg ul. Ogólna 1M/3

Nazwa projektu	<b>OPRACOWANIE TECHNICZNE</b> <b>UTWARDZENIE ODCINKA DROGI GMINNEJ dz. 134 PŁYTAMI DROGOWYMI W M. JANOWO, GMINA ELBLĄG</b>		
Adres obiektu	województwo: warmińsko - mazurskie, powiat: elbląski, Gmina Elbląg obręb Janowo, działka nr 132, 134, 90, 87, 86		Branża DR P.T.
			Data oprac. 08.2023
Inwestor	Gmina Elbląg ul. Browarna 85		Skala: 1:50
Tytuł opracowania	<b>PRZEKROJE KONSTRUKCYJNE</b>		Rys nr : <b>2</b>
Zespół projektowy	imię i nazwisko	uprawnienia	podpis
Opracował	mgr inż. Tomasz Wojtanowski		
Projektował DR	mgr inż. Małgorzata Michalik-Danowska	1971/EL/94	