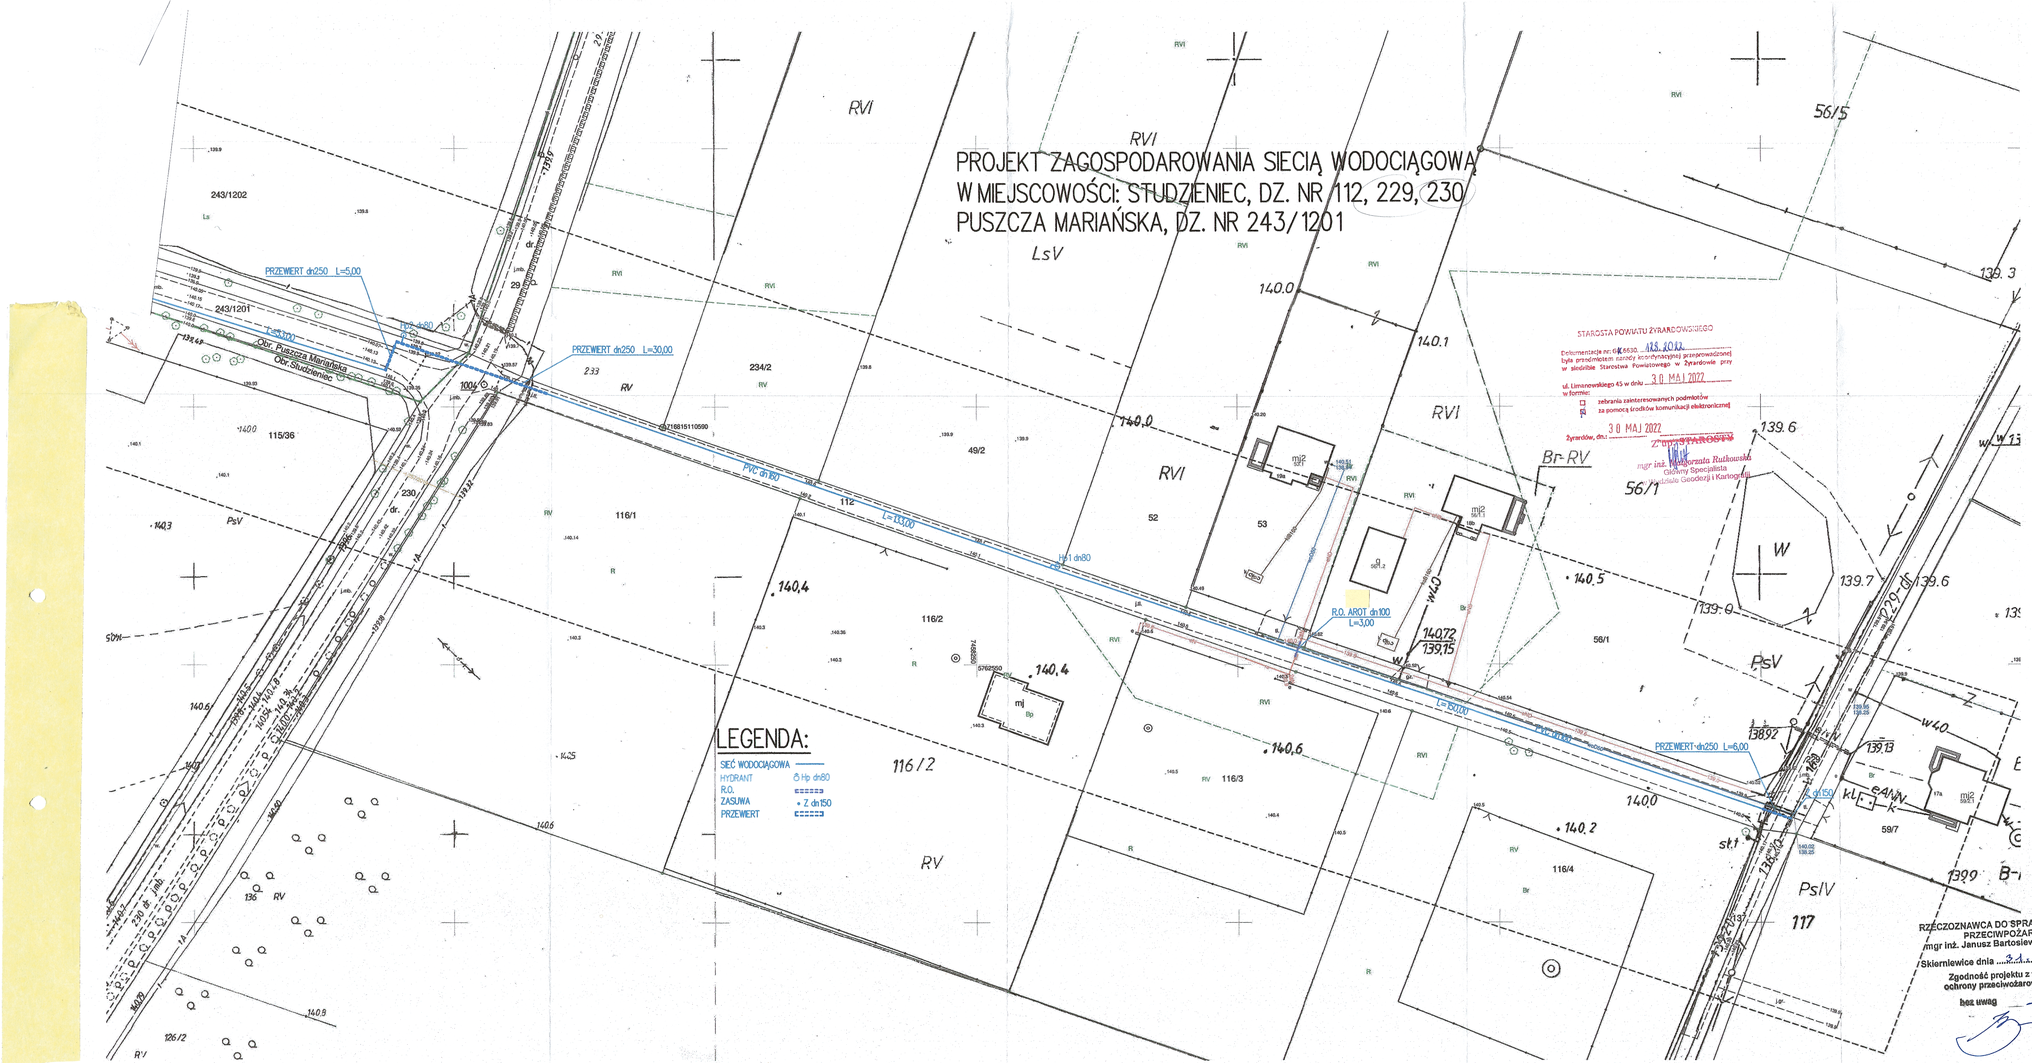

MAPA DO CELÓW PROJEKTOWYCH

Skala 1 : 500

Województwo: mazowieckie
Powiat: żyrardowski
Jedn. ewid.: 143803_2 Puszcza Mariańska
Obręb: **0027 PUSZCZA MARIAŃSKA**, działka nr 243/1201
Obręb: **0033 STUDZIENIEC**, działka nr 29, 112, 137, 229, 230

GG.6640.893.2021

ARKUSZ NR 2

Układ współrzędnych prostokątnych płaskich „2000"
Układ współrzędnych wysokości
Mapa hybrydowa:
rastr – Kronsztadt 60
wektor - Kronsztadt 86

Przedstawiona sytuacja w zakresie opracowania oznaczonym linią przerywaną jest zgodna ze stanem faktycznym na gruncie na 21.07.2021 r.

Nie wyklucza się istnienia w terenie innych nie wykazanych na niniejszej mapie urządzeń podziemnych, które nie były zgłoszone do inwentaryzacji.

Granica działek nr 117, 137, 233 oraz granica pomiędzy działką nr 29 a 233 nie są ustalone. W wyniku postępowania rozgraniczeniowego lub ustalenia granic, granice tych działek i ich powierzchnie mogą ulec zmianie.
Pozostałe granice działek zostały określone z wymaganą dokładnością pomiaru.

Mapa wykonano bez ustalenia obciążeń służebnościami gruntowymi.

Poświadczam, że niniejszy dokument został opracowany w wyniku prac geodezyjnych i kartograficznych, których rezultaty zawiera operat techniczny pozytywnie zweryfikowany. Jednocześnie informuję, że jestem świadomy odpowiedzialności karnej za złożenie fałszywego oświadczenia.

Identyfikator zgłoszenia prac geodezyjnych	GG.6640.893.2021
Organ służby geodezyjnej, który otrzymał zgłoszenie	Starosta Powiatu Żyrardowskiego
Wykonawca prac geodezyjnych	G.Kamińska, I.Wałkowski-Wałkiewicz P.U.G.-K. „GEOPLAN" w Skierniewicach
Nr oraz data sporządzenia dokumentu zawierającego wynik pozytywnej weryfikacji	Protokół Weryfikacji Nr 1 z dnia 28.05.2021r.
Imię i nazwisko oraz numer uprawnień zawodowych kierownika prac	Ireneusz Wałkowski-Wałkiewicz Nr uprawnień 8847

WYKONAWCA:
G. Kamińska, I. Wałkowski-Wałkiewicz
P.U.G-K. "GEOPLAN"
96-100 Skierniewice, ul. Reymonta 9
tel. (0-46) 832-12-15
REGON 750054541 NIP 836-13-62-438

GEODETA UPRAWNIONY
inż. Ireneusz Wałkowski-Wałkiewicz
upr. MGr/IB nr 8847

Skierniewice dn. 28.05.2021 r.

„BUDINPROJEKT"
JAN JARECKI
96-100 SKIERNIEWICE ul. FELIKSÓW 38A
TEL 606 912 127

Nazwa i adres obiektu budowlanego	PROJEKT SIECI WODOCIĄGOWEJ W MIEJSCOWOŚCI : STUDZIENIEC NR EW.DZ. 112,229, 230, PUSZCZA MARIAŃSKA NR EW. DZ. 243 /1201
Nazwa czy.	PROJEKT ZAGOSPODAROWANIA SIECIĄ WODOCIĄGOWĄ.
Projektant imię i nazwisko Sprawdził	Jan Jarecki / mgr.inż . Krzysztof Broniarek
Data i podpis	96-100 Skierniewice, ul. Feliksów 38a. tel. 606-912-127
Skala 1:500	

JAN STANISŁAW JARECKI
specjalność instalacyjna w zakresie sieci, instalacji i urządzeń cieplnych, wentylacyjnych, gazowych, wodociągowych i kanalizacyjnych
Upoważnienie budowlane Nr 23/80 i 89/98/Sk-ce
Skierniewice, ul. Feliksów 38a.
tel. 606-912-127

mgr inż. Krzysztof Broniarek
Uprawnienia budowlane Nr 23/80 i 89/98/Sk-ce do projektowania bez ograniczeń w specjalności instalacyjnej w zakresie sieci, instalacji i urządzeń cieplnych, wentylacyjnych, gazowych, wodociągowych i kanalizacyjnych, oraz do kierowania robotami budowlanymi w zakresie sieci, instalacji i urządzeń cieplnych, wentylacyjnych, gazowych, wodociągowych i kanalizacyjnych