


Przekrój poprzeczny - konstrukcyjny  
- Droga Gminna  
od km 0+000,00 do km 1+035,40

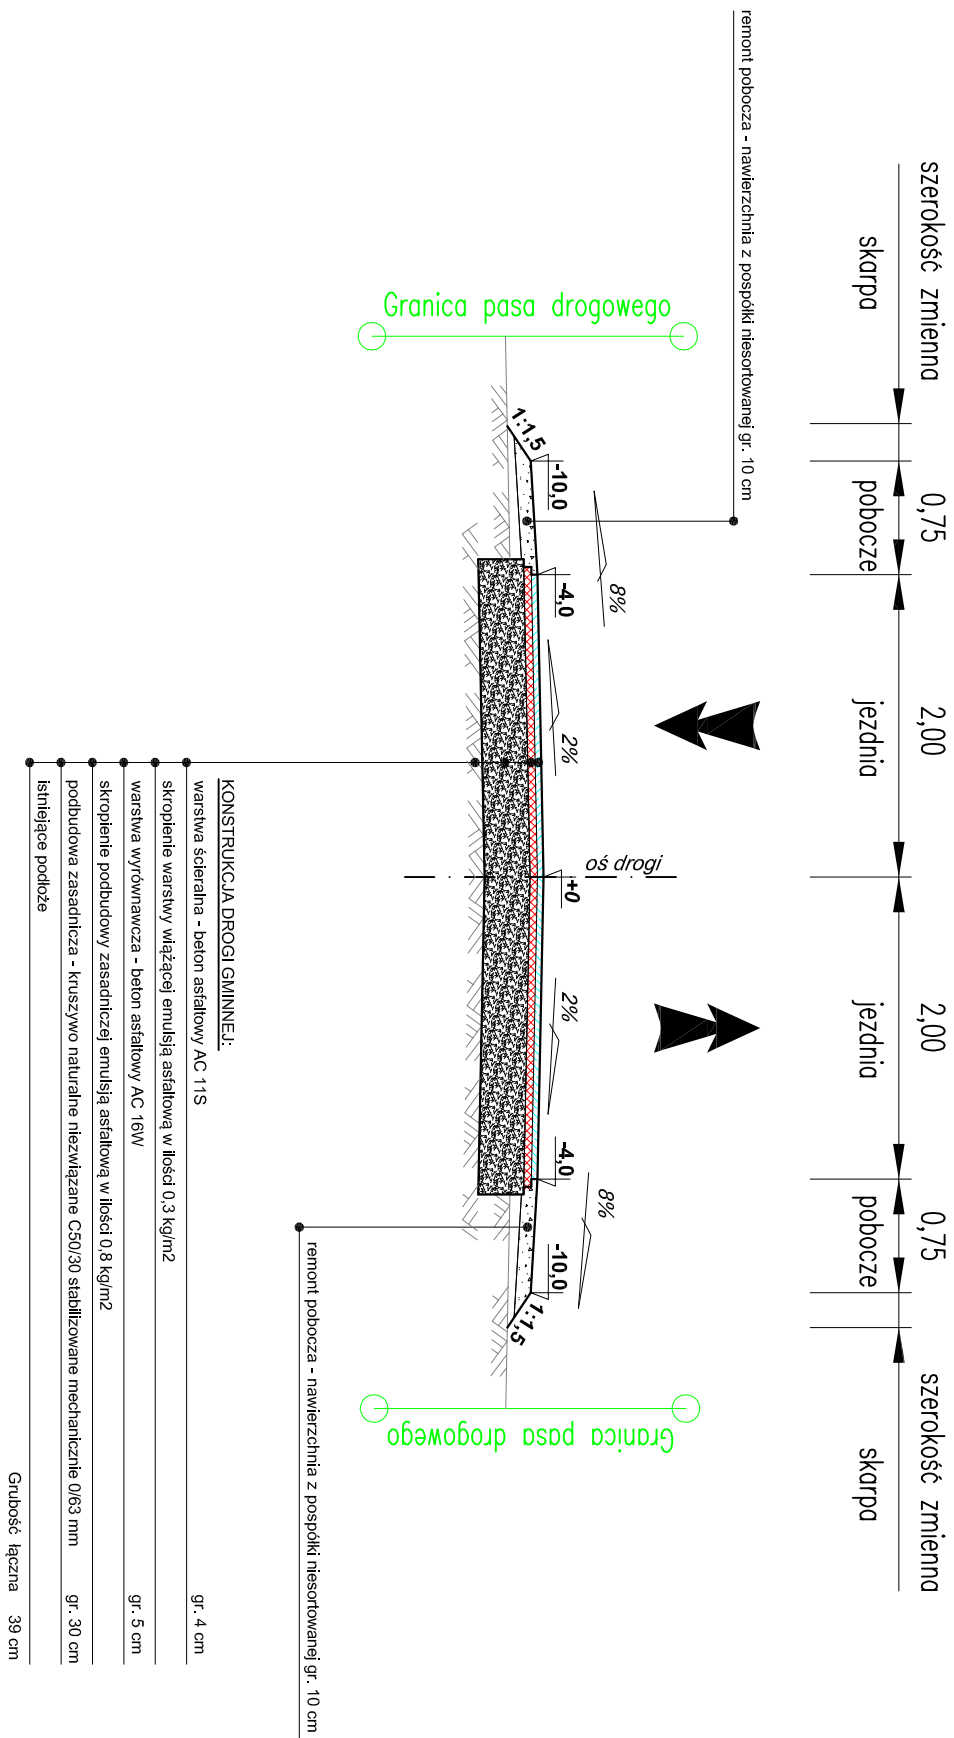

Jednostka Projektowa :		STREETWISE Tomasz Rykowski	
Inwestor :		13-100 Nidzica, Dobrzyń 23	
Nazwa obiektu :		"Projekt modernizacji drogi gminnej na odc. Szypółki Zaskórki"	
Temat opracowania :		Modernizacja drogi gminnej	
Nazwa rysunku :		PRZESKROJE NORMALNE	
Imię i nazwisko :		WAM/0219/POD/21	
Podpis :		2	
Data :		LIPIEC 2022	
Rys. nr :		2	