


PLAN ORIENTACYJNY

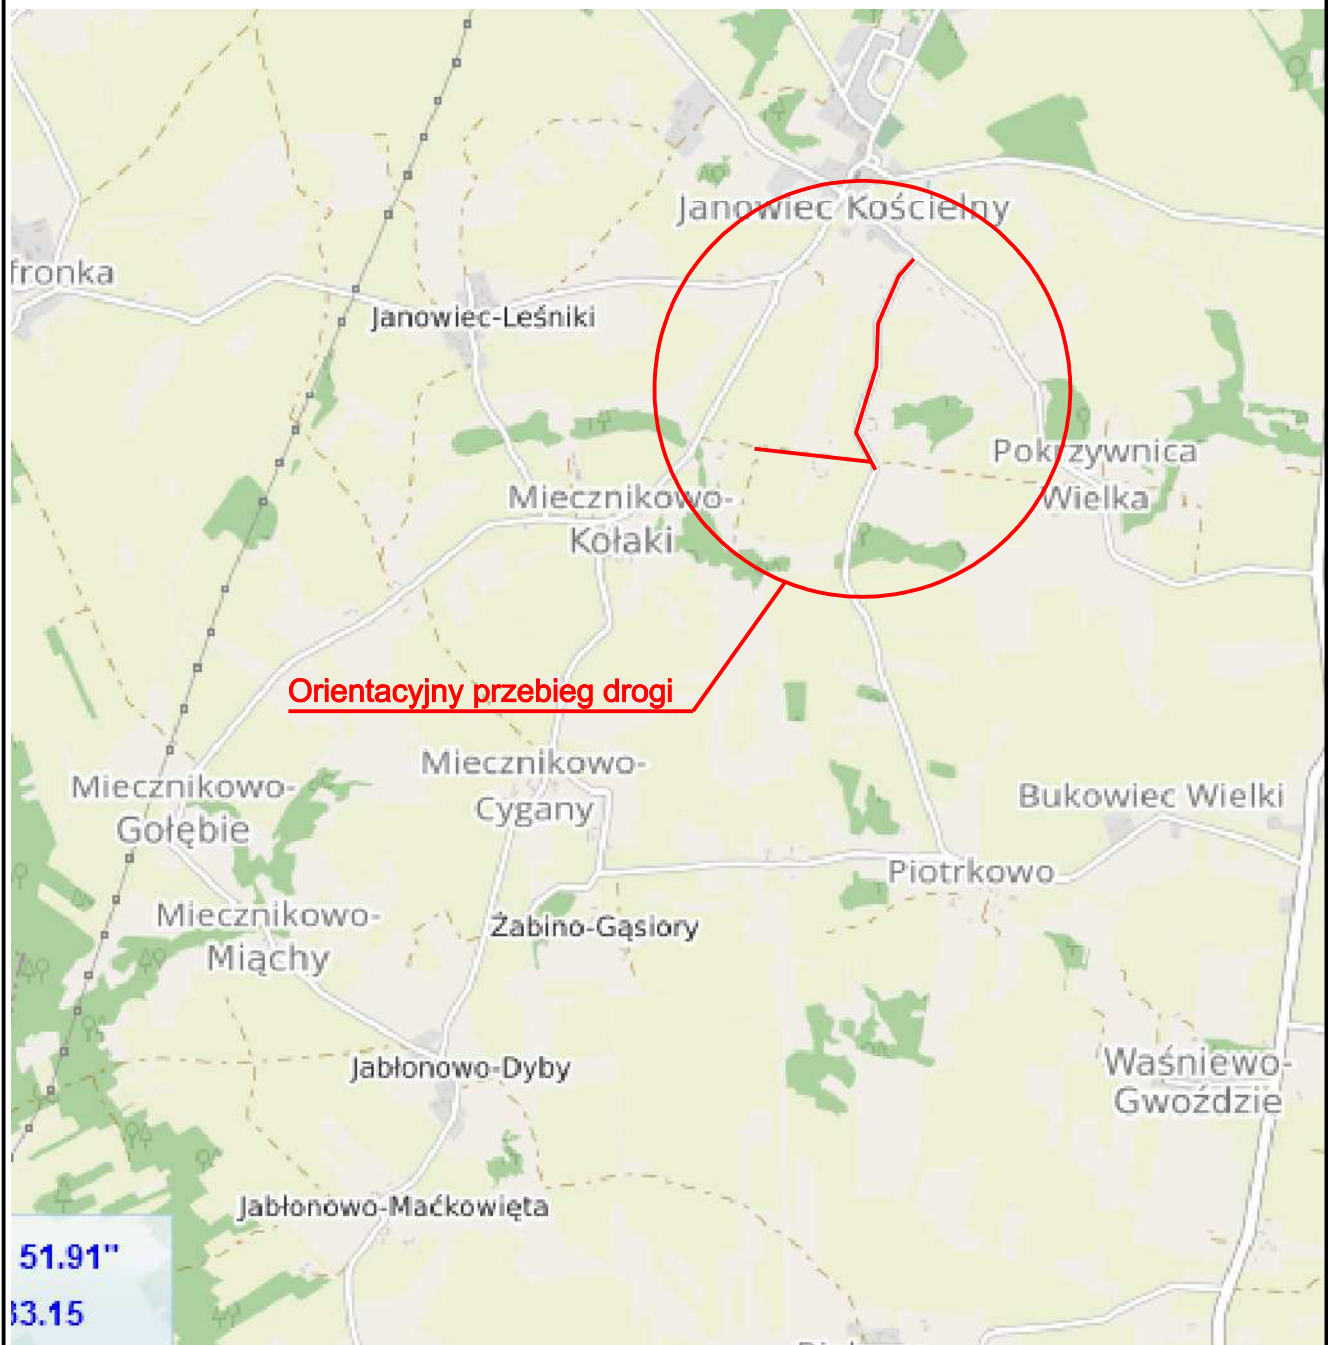

Jednostka Projektowa :		<div>STREETWISE Tomasz Rykowski</div> <div>STREETWISE Tomasz Rykowski 13-100 Nidzica, Dobrzyń 23 TEL. 691-022-179 NIP : 984-007-64-12 REGON : 281494079 E-Mail : t.rykowski@interia.pl</div>	
Inwestor : Wójt Gminy Janowiec Kościelny, Janowiec Kościelny 62, 13-111 Janowiec Kościelny			
Nazwa obiektu : "Projekt modernizacji drogi gminnej na odc. Piotrkowo - GET"		Branża : DROGOWA	
Temat opracowania : Modernizacja drogi gminnej		Stadium : PF-U	
Nazwa rysunku : PLAN ORIENTACYJNY		Skala : 1:20 000	
ZESPÓŁ PROJEKTOWY			
Imię i nazwisko :		Podpis :	