

Rzut lokalu mieszkalnego

Krasińskiego 7/3-3A

II piętro
Skala 1:50

1. Pokój - 20,40 m²
2. Łazienka - 8,10 m²
3. Kuchnia - 15,70 m²
4. Łazienka - 6,70 m²
5. Ppokój - 18,30 m²
6. Salon - 21,20 m²
7. Pokój do pracy- 7,30 m²
8. Pokój - 4,50 m²
9. Pokój - 11,90m²
10. Pokój - 19,70m²

Pow. użytkowa - 133,80 m²


UWAGA: Ustawienie urządzeń w kuchni poglądowe.

Przewód gazowy

- Miejsce wstawienia kształtki przejściowej dn25 stal/Cu 28x1,5mm



Gazowy podgrzewacz przepływowy z zamkniętą komorą spalania o mocy do 24 kW

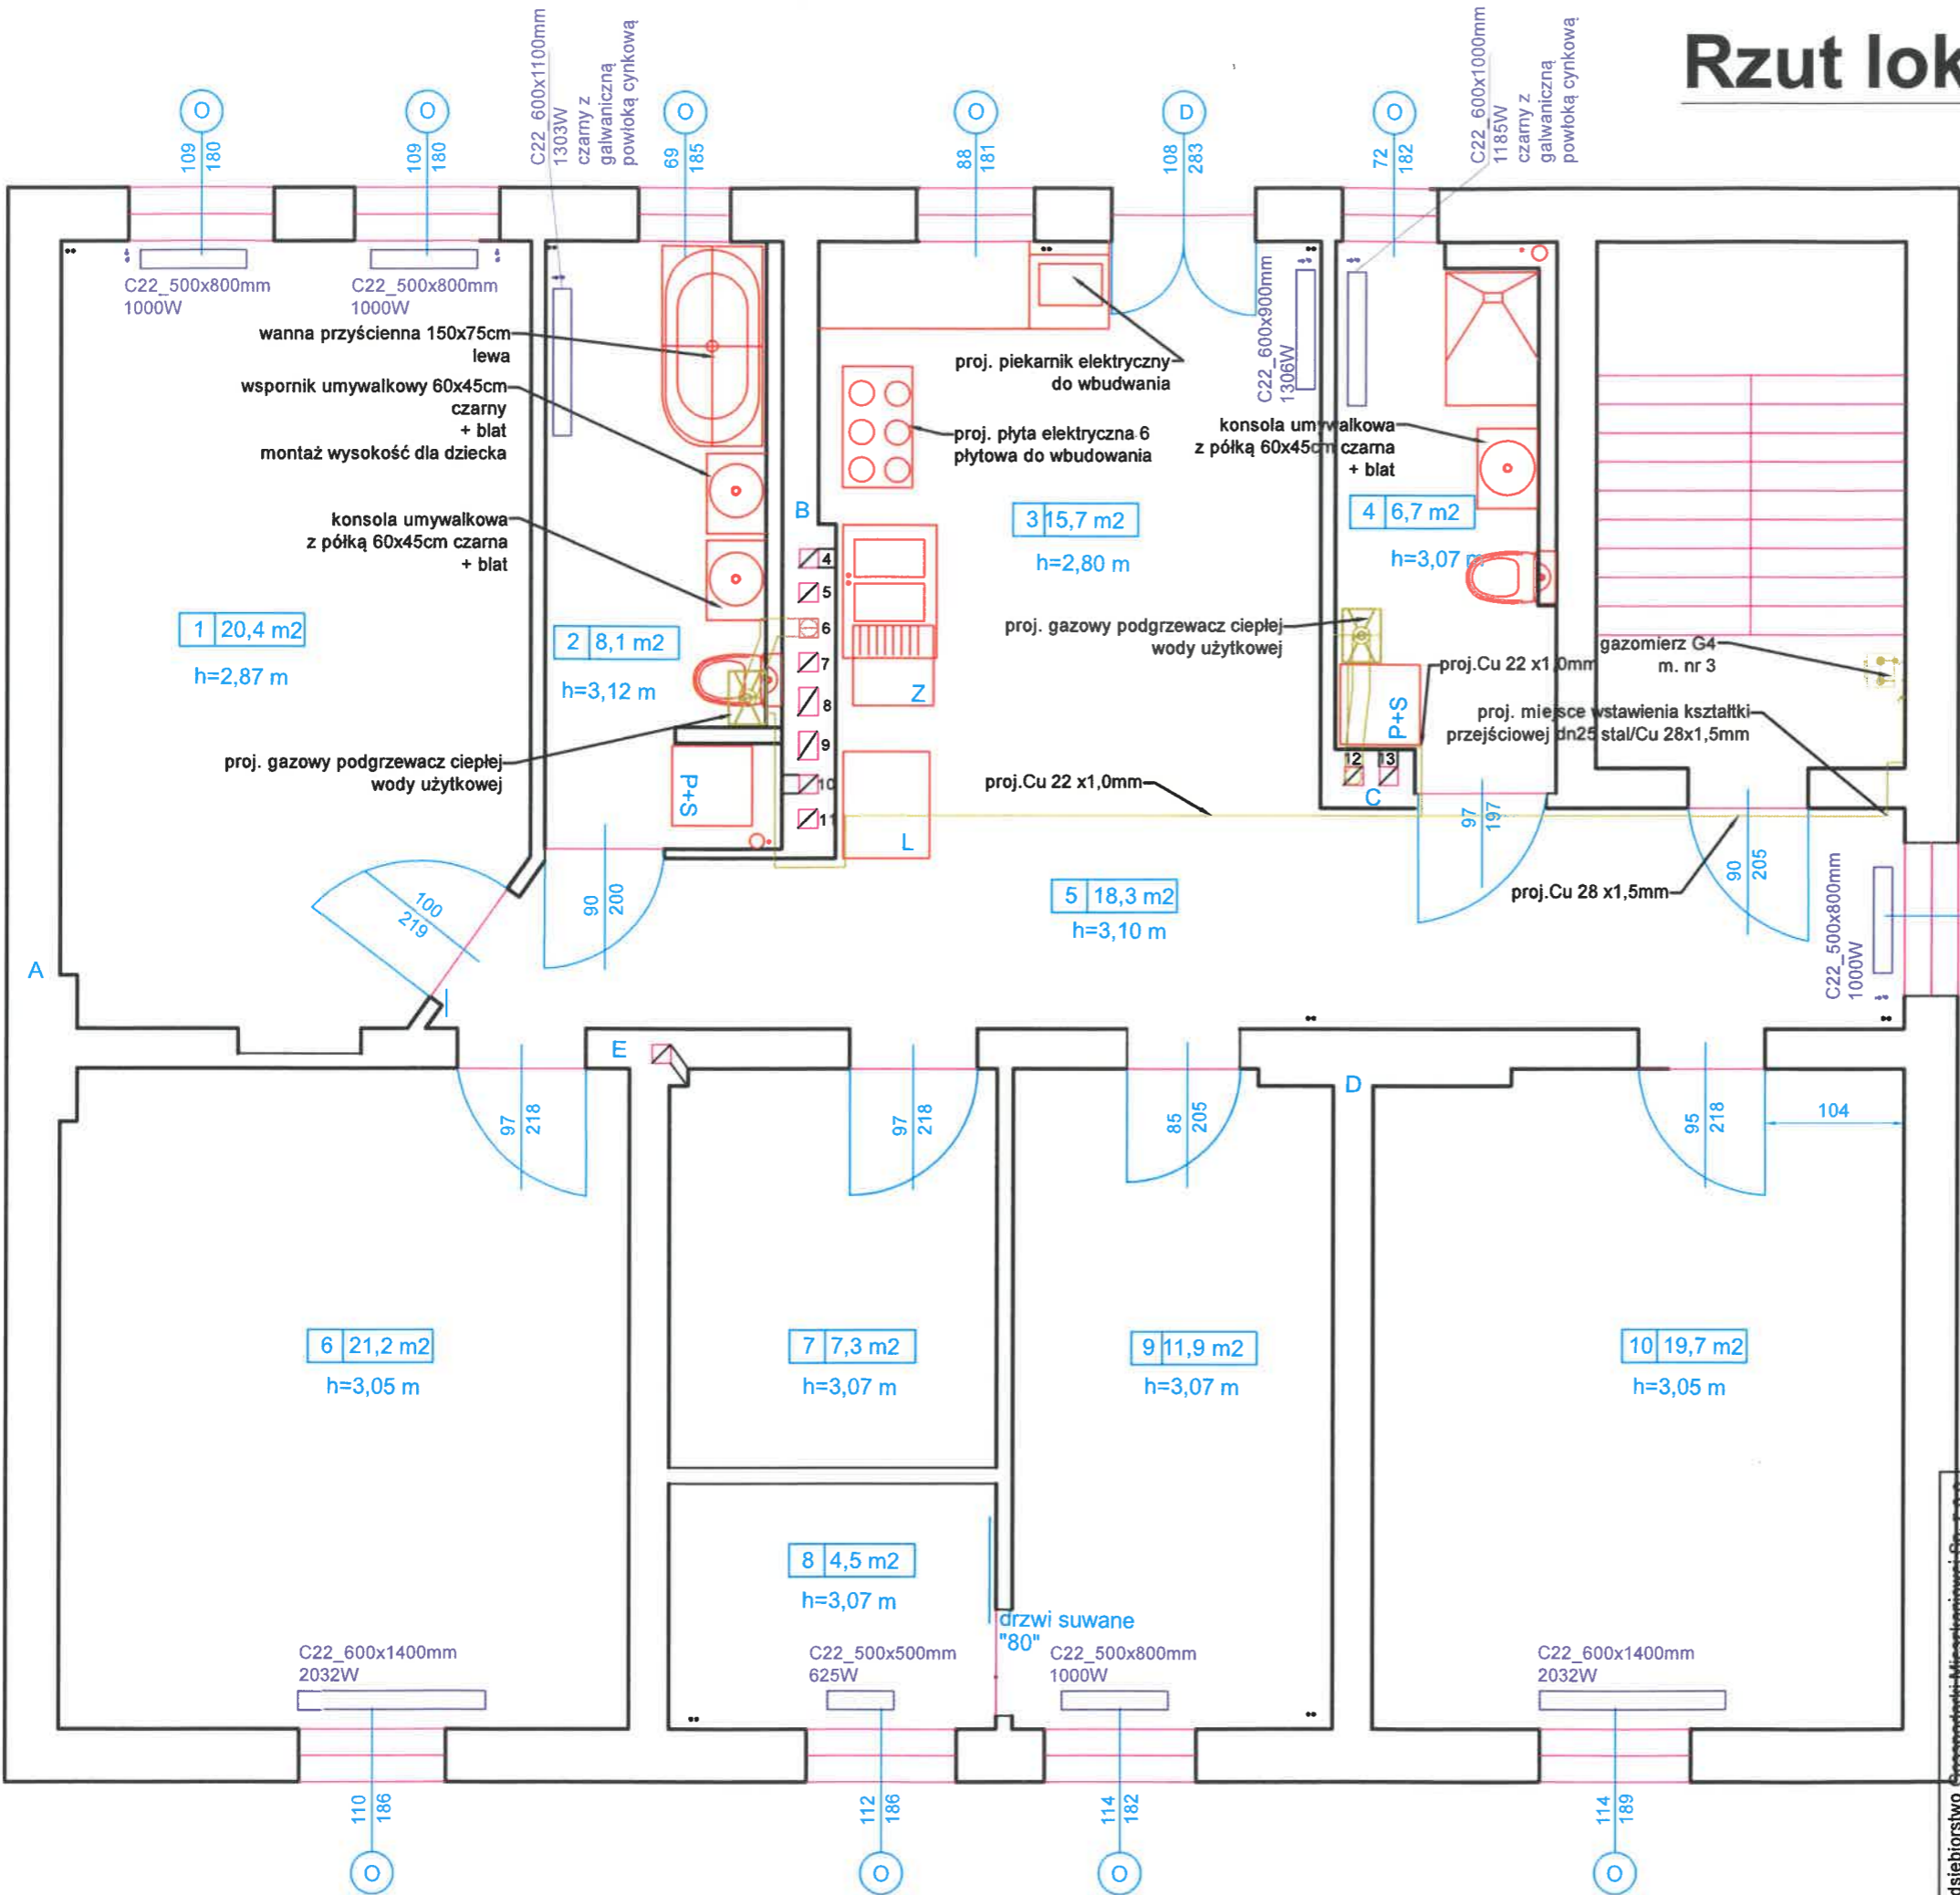

Przedsiębiorstwo Gospodarki Mieszkaniowej Sp. z o.o. ul. Tuwima 4 76-200 Słupsk tel. 509-271-667	obiekt	Remont lokalu mieszkalnego nr 3 przy ulicy Krasińskiego 7 w Słupsku	
	inwestor	Miasto Słupsk Pl. Zwycięstwa 3 76-200 Słupsk	
	projektant	mgr inż. Marzena Sment-Ciebielska nr upr. POM/0009/PWBS/17	
	temat	RZUT LOKALU MIESZKALNEGO	
	skala	1:50	nr rysunku 1/1
	data	05.2024r.	