




ELEWACJA FRONTOWA

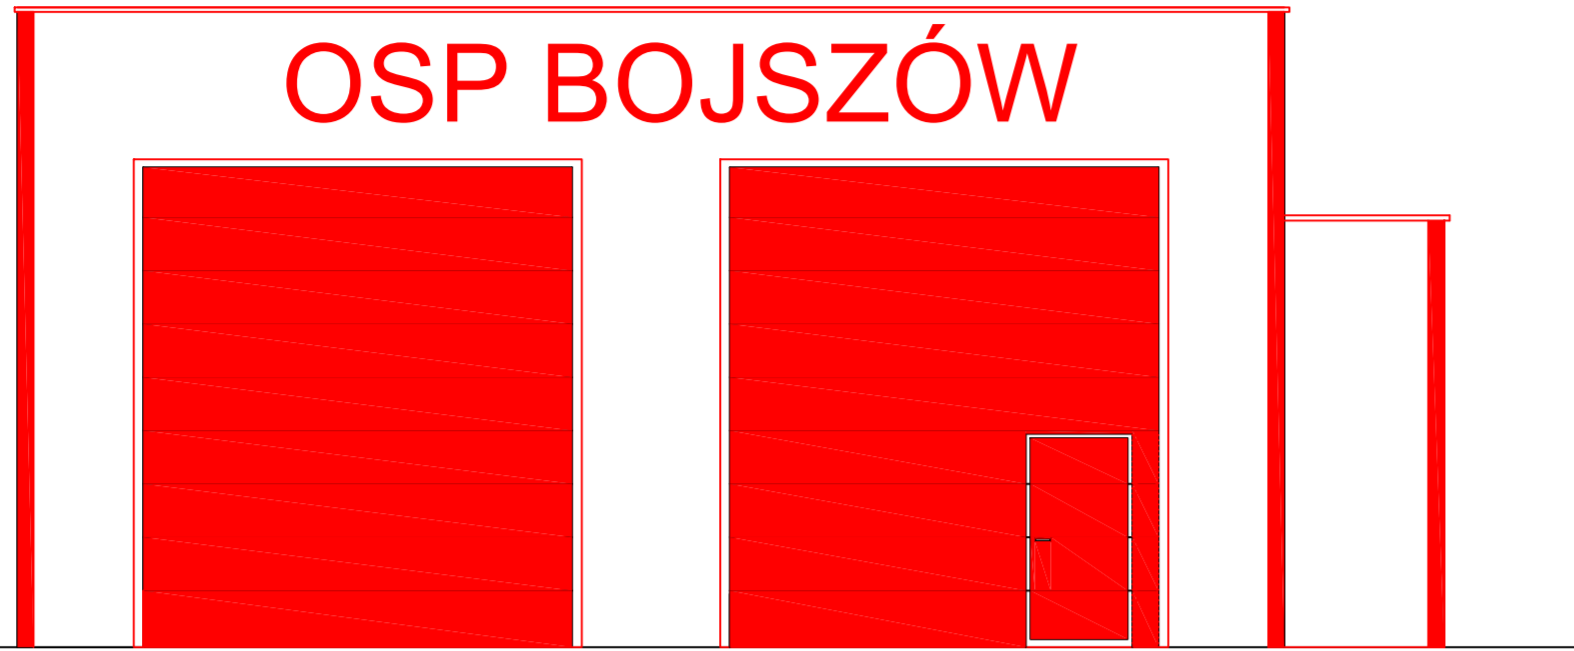


ELEWACJA TYLNA

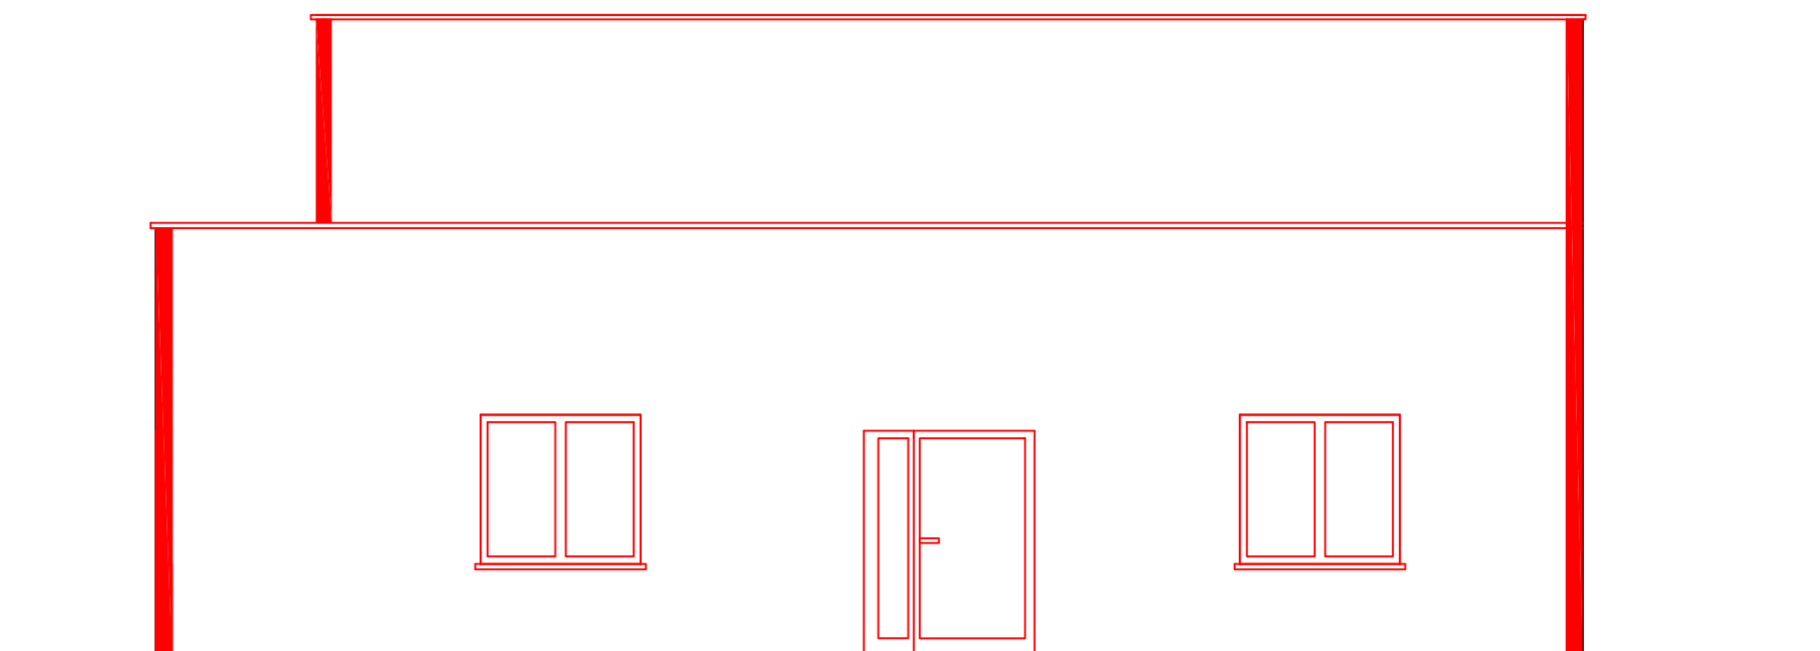

ELEWACJA BOCZNA PRAWA

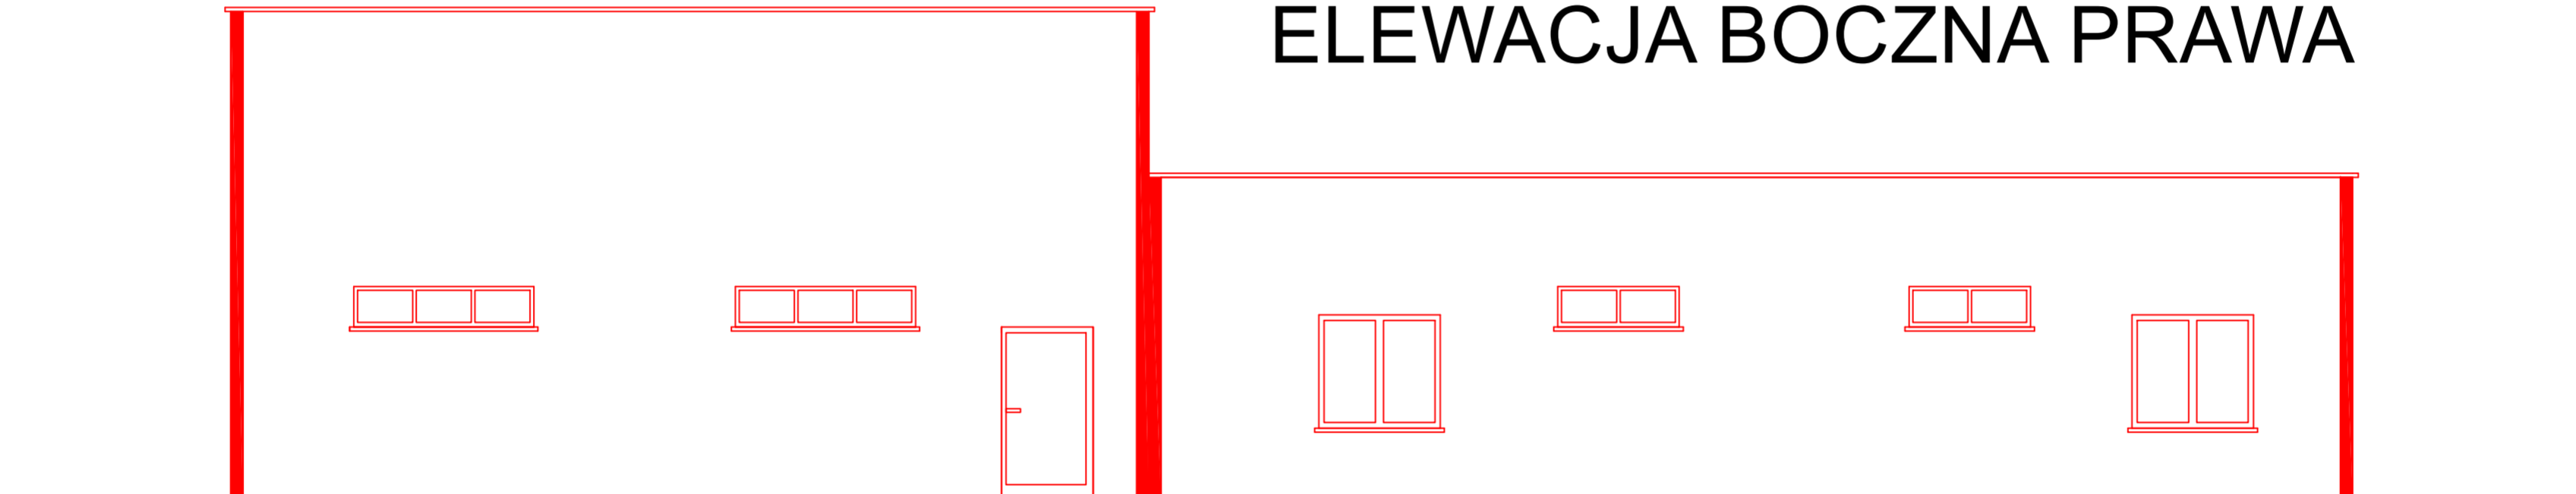

ELEWACJA BOCZNA LEWA

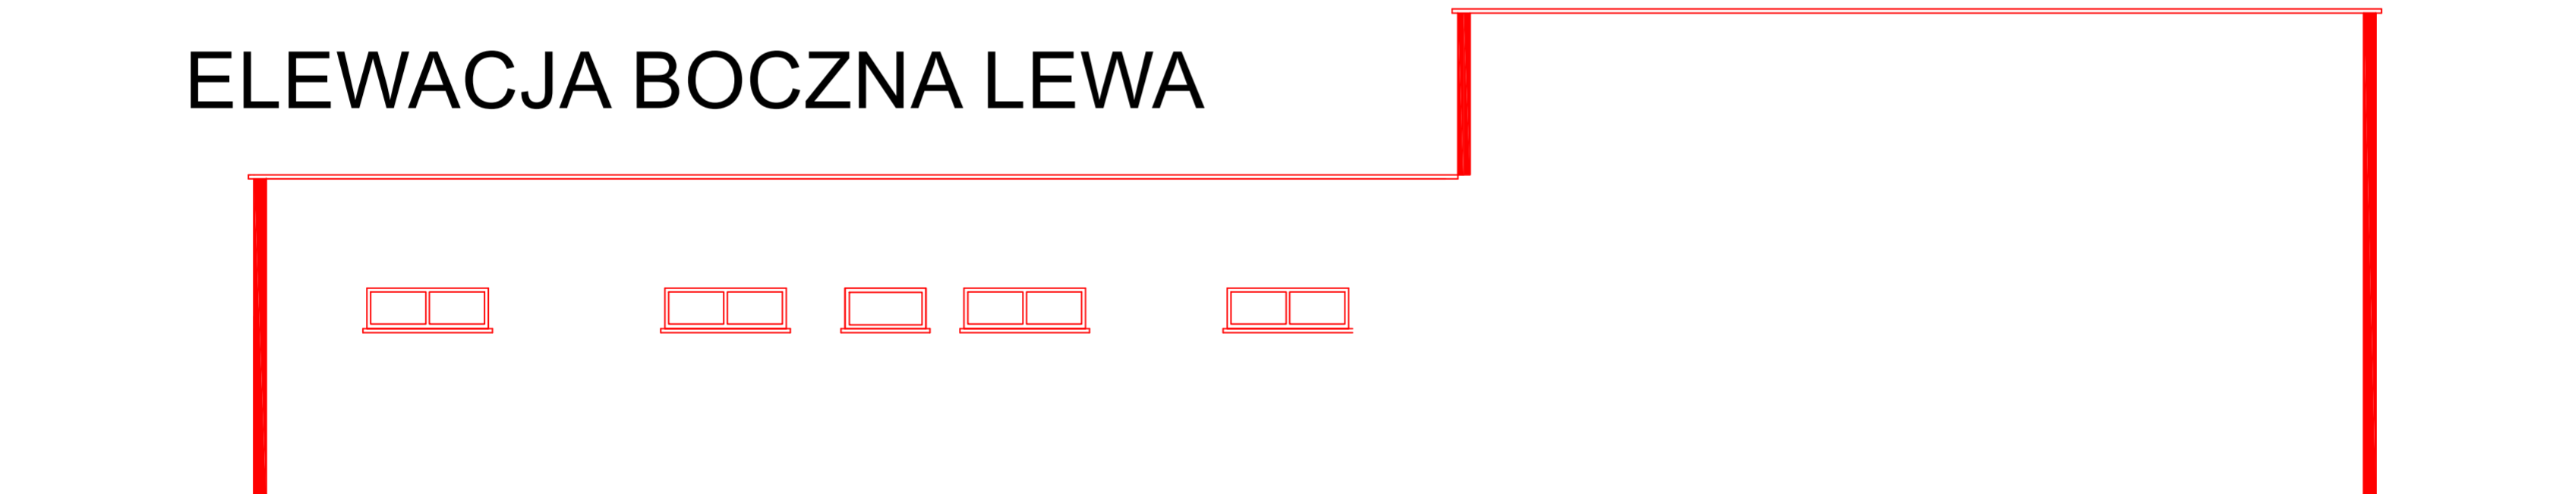

BYTOMSKI USŁUGI BUDOWLANE 47-100 Jędrynie, ul. Polna 3		02.09.2022r.	rys. nr A2
			EGZ.
Stadium dokumentacji	PROJEKT BUDOWLANY		Inwestor GMINA RUDZINIEC
Nazwa inwestycji	REMIZA OSP BOJSZÓW		
Lokalizacja	BOJSZÓW, UL. KOŚCIUSZKI dz. nr 725/132		
Przedmiot rysunku	ELEWACJE	Nr uprawnień	Podpis
Projektant			