


PRZĘKROJ KONSTRUKCYJNY DROGI I PLACU

- Górna część z piasku (gr. G1), gr. 15cm
- Nawierzchnia tłucznia o uziarnieniu 0.00-31.5mm, gr.8,0cm
- Kruszywo łamane stabilizowane mechanicznie 0.00-63.0mm, gr20cm
- Geowłóknina dla sam. ciężarowych na wodonośnym podłożu 300g/m²
- Warstwa odsączająca z piasku o współczynniku filtacji K=8m/d, gr. 30cm

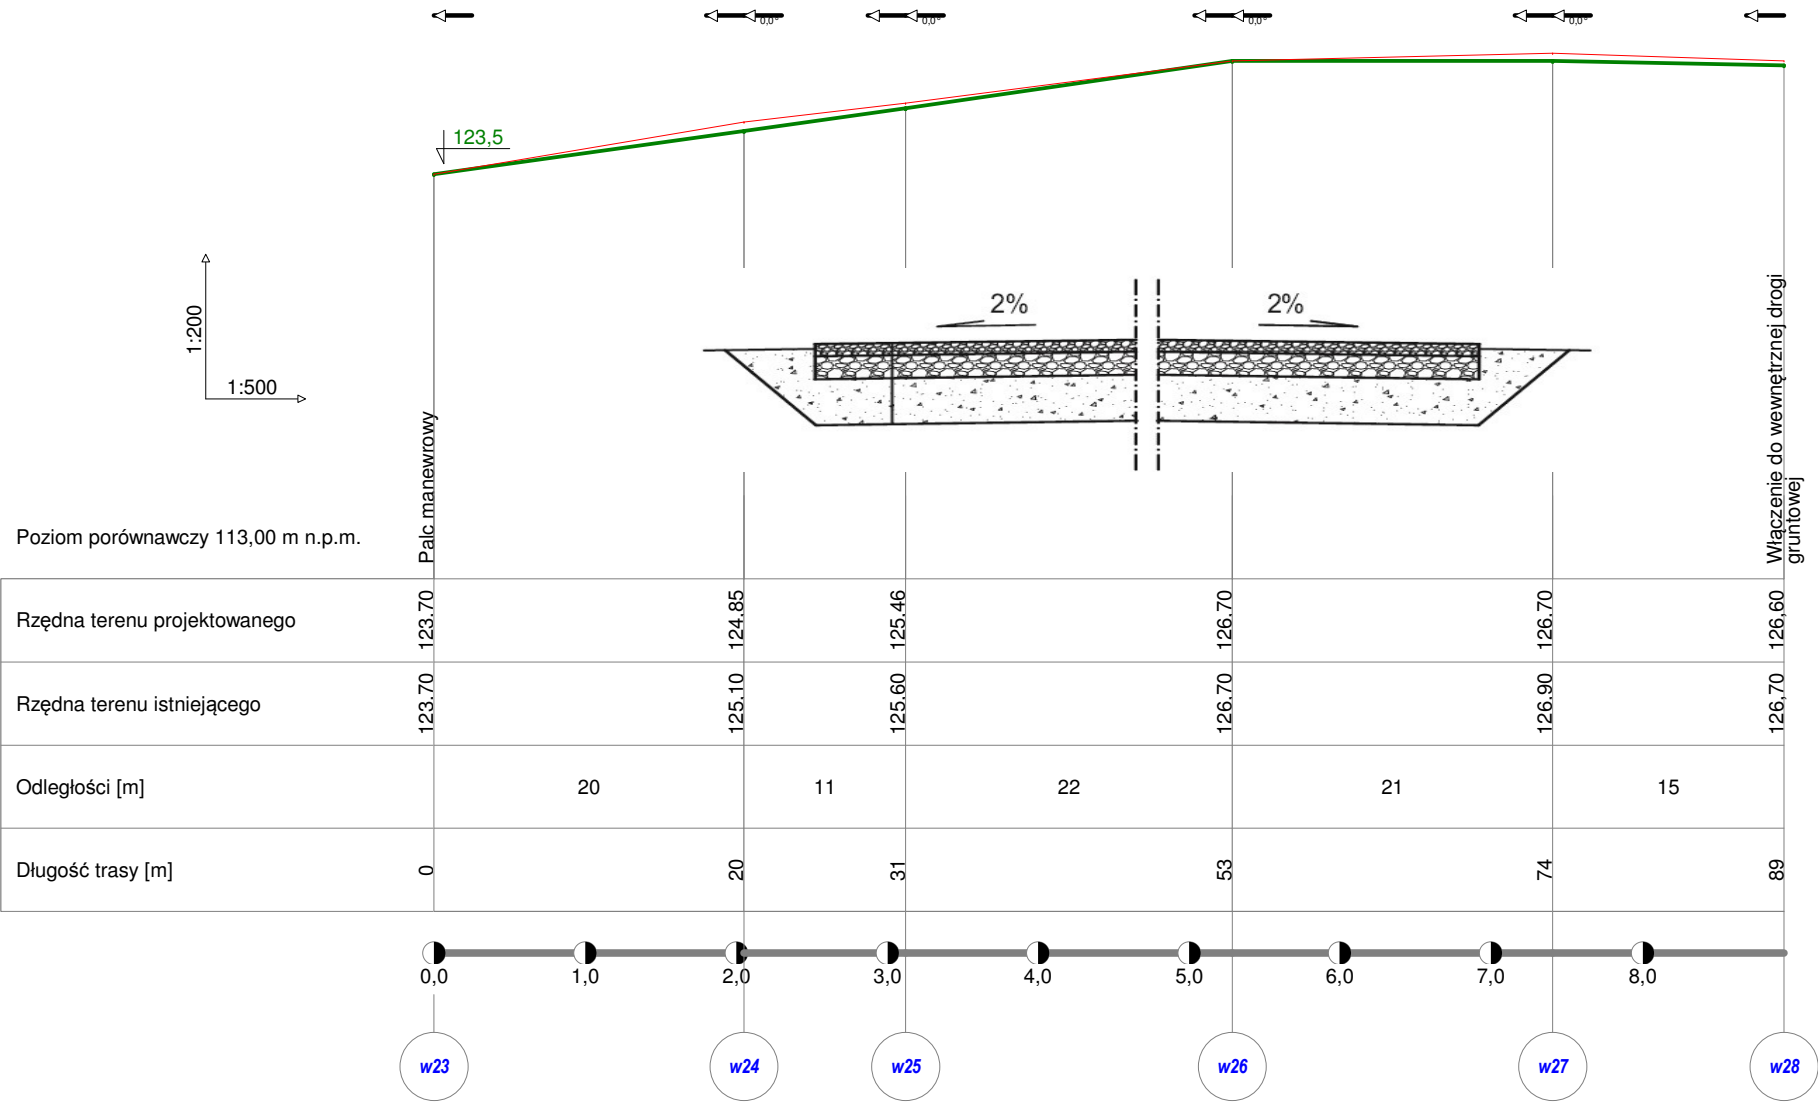

Karolina Żółtowska Plac Paderewskiego 9, 77-400 Złotów		
Opis	Budowa ziemnego stawu retencyjnego, przewidzianego do realizacji w m. Nowiny, gm. Złotów, obręb Dzierżążenka dz. nr 522	Opis
Opis	PROFIL PODŁUŻNY DROGI Działka ewidencyjna nr 522 obręb Dzierżążenka, gm. Złotów	Opis
Opis	Gmina Złotów ul. Leśna 7, 77-400 Złotów	Opis
Opis		Opis
Karolina Żółtowska Plac Paderewskiego 9, 77-400 Złotów		