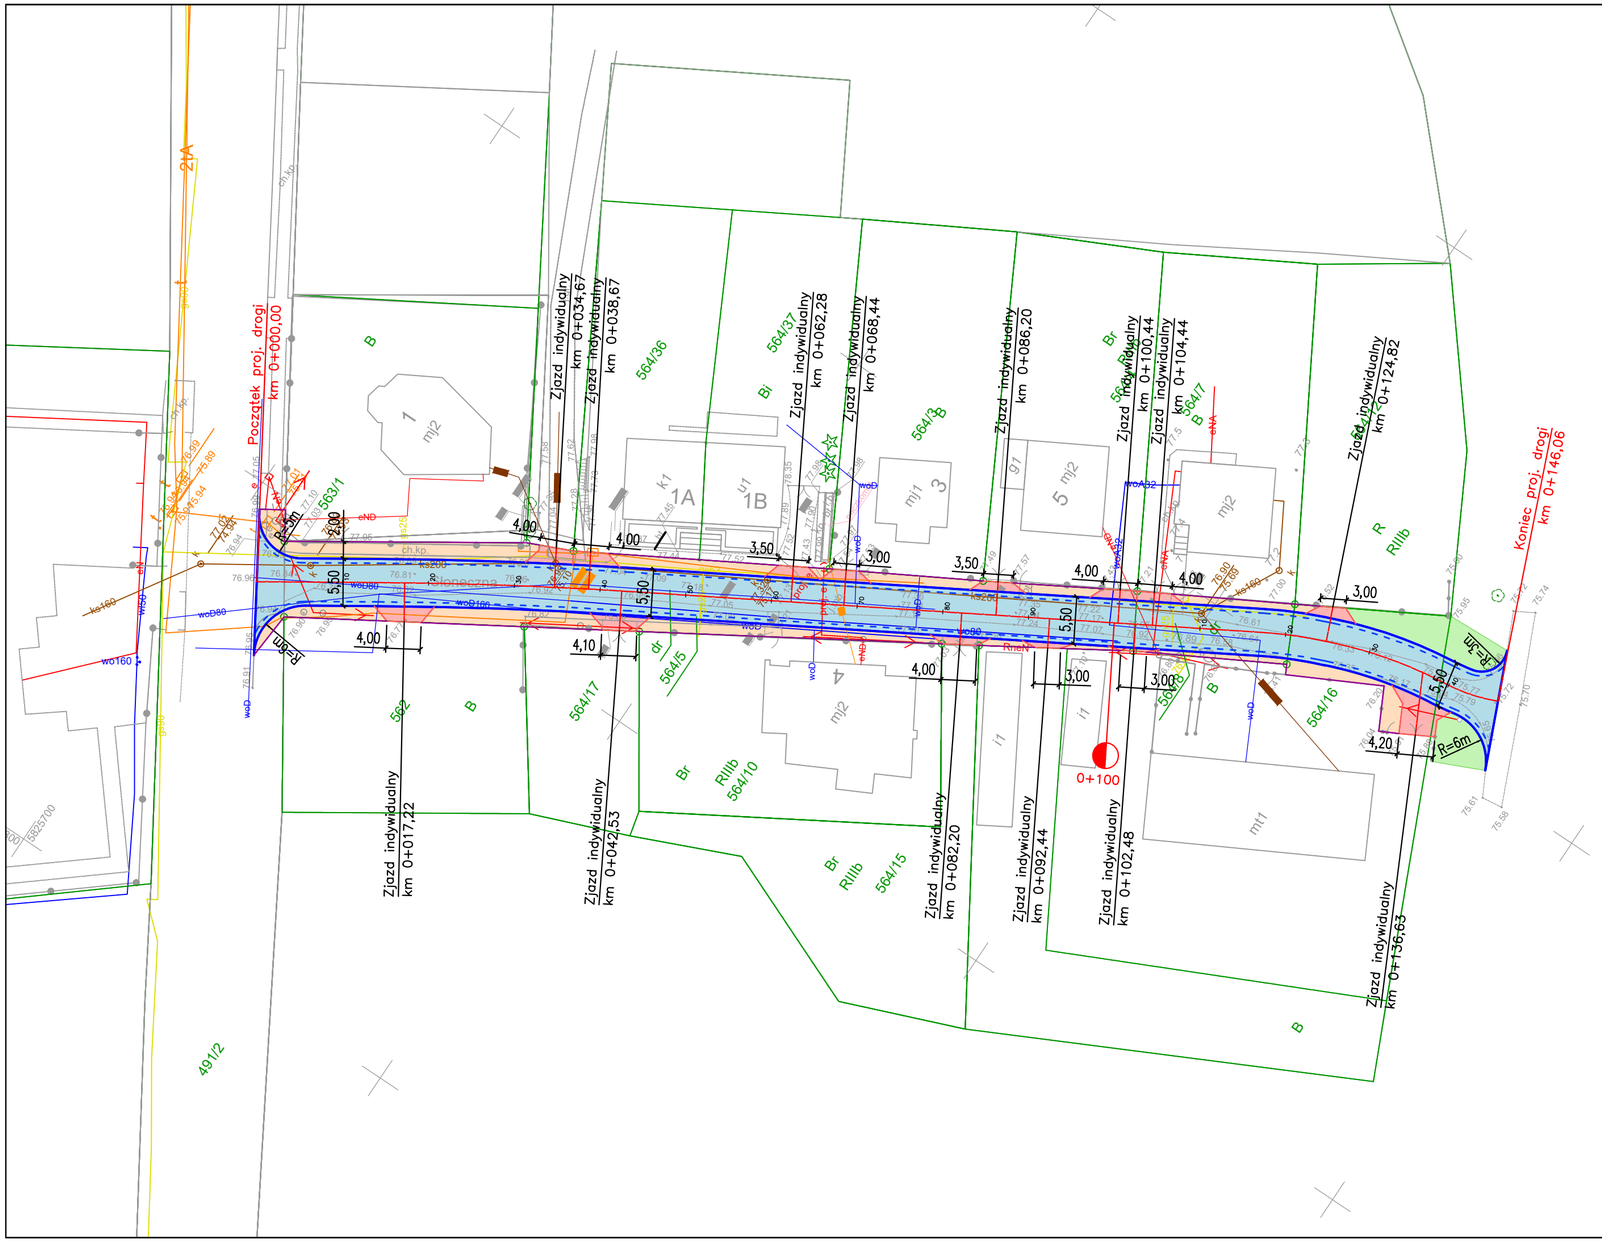

Zamawiający:

Miasto i Gmina Szamotuły
ul. Dworcowa 26
64-500 Szamotuły

Jednostka projektowa:

DRAFT spółka cywilna
ul. Wojskowa 10a/35
60-792 Poznań

Nazwa inwestycji:

Przebudowa ulicy Słonecznej w Pamiątkowie

Faza projektu:

PROJEKT TECHNICZNY

Zakres rysunku:

Plan sytuacyjny

Branża:	Nr rysunku:	Nr arkusza:	Skala:
DROGOWA	02	01	1:500

Data:	Nr umowy:	Nr projektu:
Marzec 2022r.		

Legenda:

- oś projektowanej drogi i zjazdów
- krawężnik najazdowy 15x22cm /zaniżony +2cm/
- obrzeże 8x30cm szare
- opornik 12x25cm szary
- ściek z dwóch rzędów kostki brukowej gr. 8cm koloru szarego
- jezdnia z betonu asfaltowego
- zjazdy z kostki brukowej betonowej gr. 8cm koloru grafitowego
- utwardzenie z kostki brukowej betonowej gr. 8cm koloru czerwonego
- zieleń niska

ZESPÓŁ PROJEKTOWY

Funkcja	Imię i nazwisko	Nr uprawnień	Podpis
Projektant branży drogowej :	mgr inż. Tomasz Maćkowiak	WKP/0248/POOD/14	
Sprawdzający branży drogowej :	mgr inż. Przemysław Perz	WKP/0249/POOD/14	