


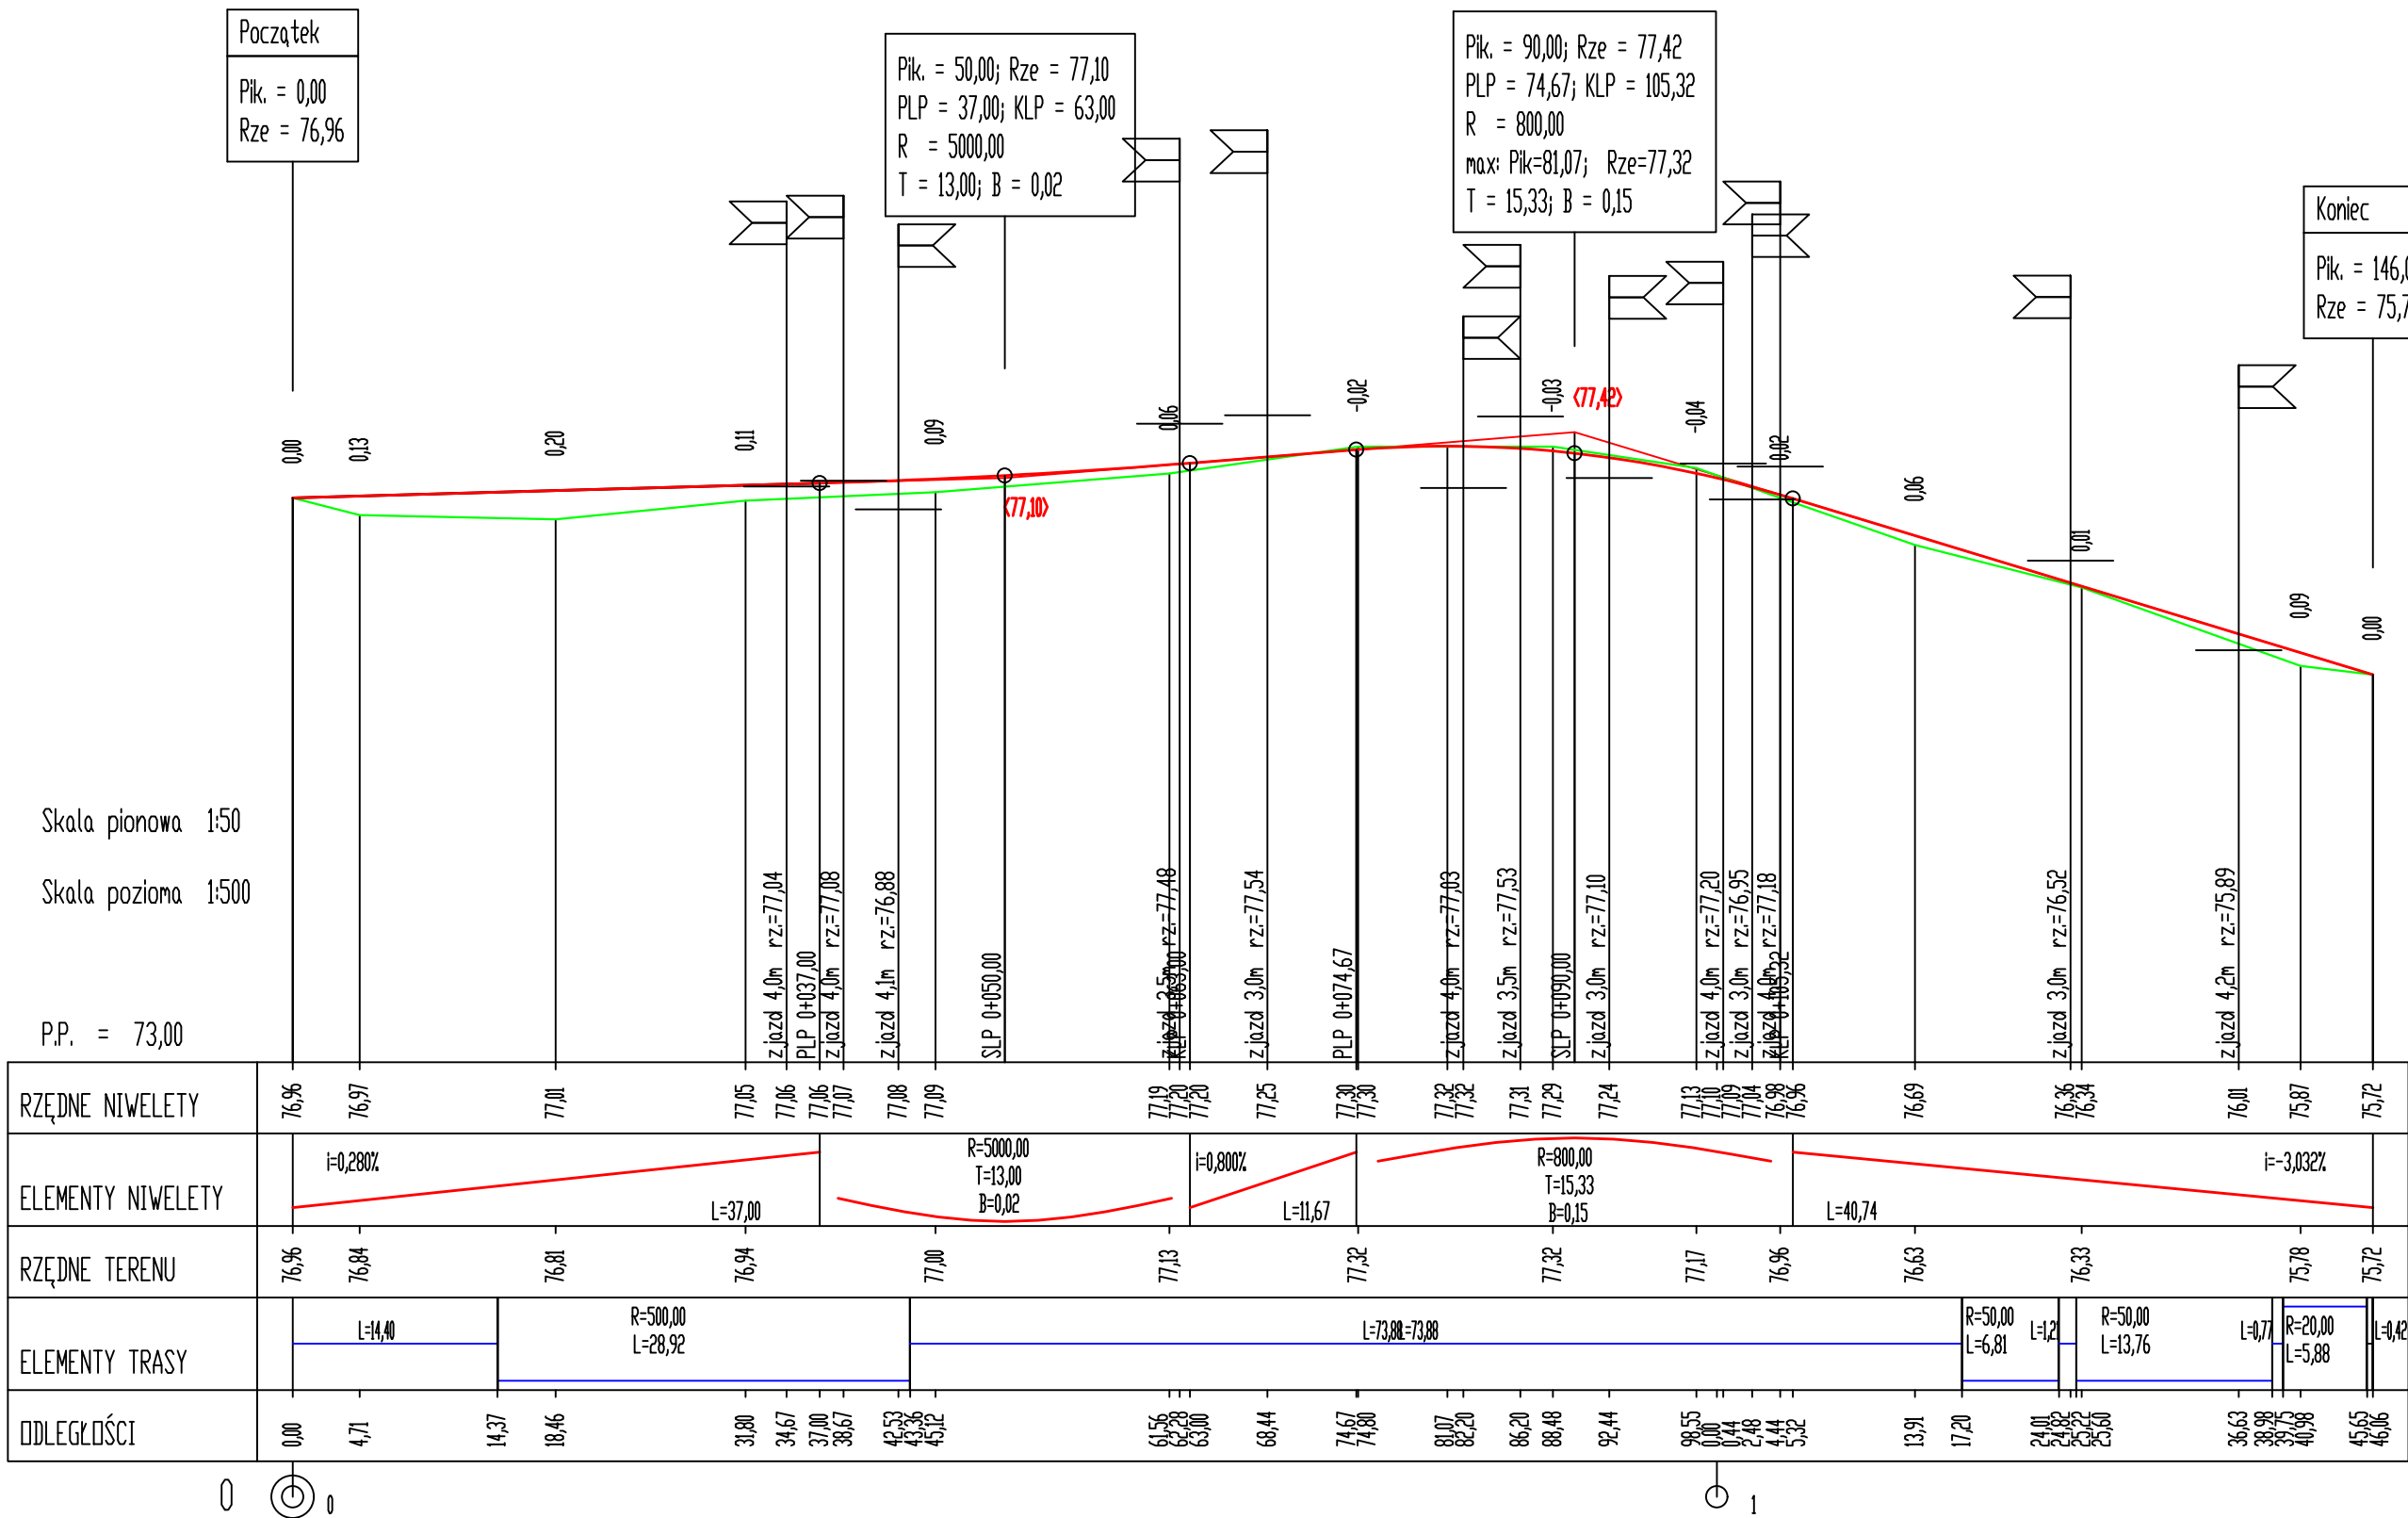

Profil podłużny

Przebudowa ulicy Słonecznej w Pamiątkowie



Zamawiający:  Miasto i Gmina Szamotuły ul. Dworcowa 26 64-500 Szamotuły		Jednostka projektowa:  DRAFT s.c. ul. Wojskowa 10a/35 60-792 Poznań	
Nazwa inwestycji: Przebudowa ulicy Słonecznej w Pamiątkowie			
Faza projektu: PROJEKT TECHNICZNY			
Zakres rysunku: Profil podłużny			
Branża: DROGOWA	Nr rysunku: 03	Nr arkusza: 01	Skala: 1:50/500
Data: Marzec 2022r.		Nr umowy/zlecenia:	Nr projektu:
Legenda:		Rewizje:	
ZESPÓŁ PROJEKTOWY			
Funkcja	Imię i nazwisko	Nr uprawnień	Podpis
Projektant branży drogowej :	mgr inż. Tomasz Maćkowiak	WKP/0248/P00D/14	
Sprawdzający branży drogowej :	mgr inż. Przemysław Perz	WKP/0249/P00D/14	