


Legenda:

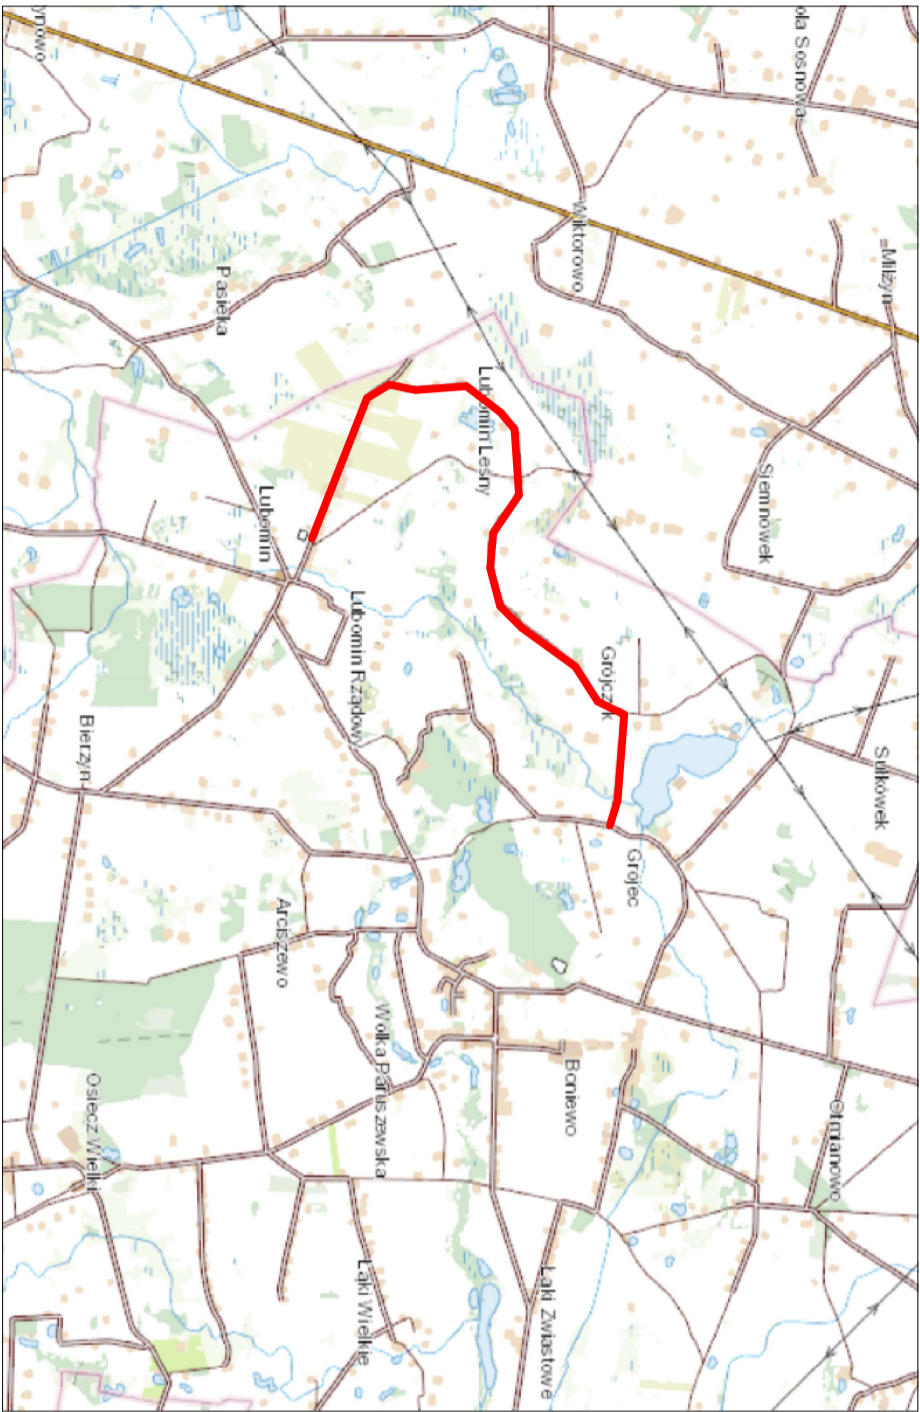

Zgodnie z rozporządzeniem Ministra Infrastruktury  
i Rozwoju z dnia 22.09.2015 (Dz. U. 67 z 2015 poz. 1554)  
poświadczam że kopia mapy zasadniczej na której opracowano projekt  
zagospodarowania terenu jest zgodny z oryginałem

Projekt jest chroniony Prawem Autorskim (Dz. U. 94.24.83). Wszystkie informacje zawarte w tym  
projekcie (rysunki i opisy) stanowią własność intelektualną firmy CHATA i nie wolno  
ich użyć ponownie i reprodukcować bez zgody wyżej wymienionej firmy.



Pracownia projektowa :  
PRACOWNIA PROJEKTOWA, WZDOR/REALIZACJA INWESTYCJI  
UL. WIAJOSŁAWIA ŁOKIENKA 3, 86-450 CHOCEN  
NIP: 556-122-46-51, Kom: 603 587 813

Inwestor:			
Projekt:	Remont trzech odcinków dróg gminnych na terenie gminy Boniewo: III odcinek Grójec - Lubomin nr 191137C		
Faza/Temat:			
IMIĘ I NAZWISKO PROJEKTANTA:	URZĄDNIENIA:	PODPIS:	
Główny projektant:	WZDP Bydgoszcz nr 107/66		
Jean Jastak			
Sprawdzający:			

Sporządzono w oparciu o : GstańCad2021 i Ulicę

Bratka:	DROGOWA	Strona:
Data:	20.06.2023	Nr rysunku:
Skala:	1 : 25000	02.0 OR