


# PRZEKRÓJ NORMALNY /POPRZECZNY/ KONSTRUKCYJNY

KM 0+355 - KM 0+855 (500 m)

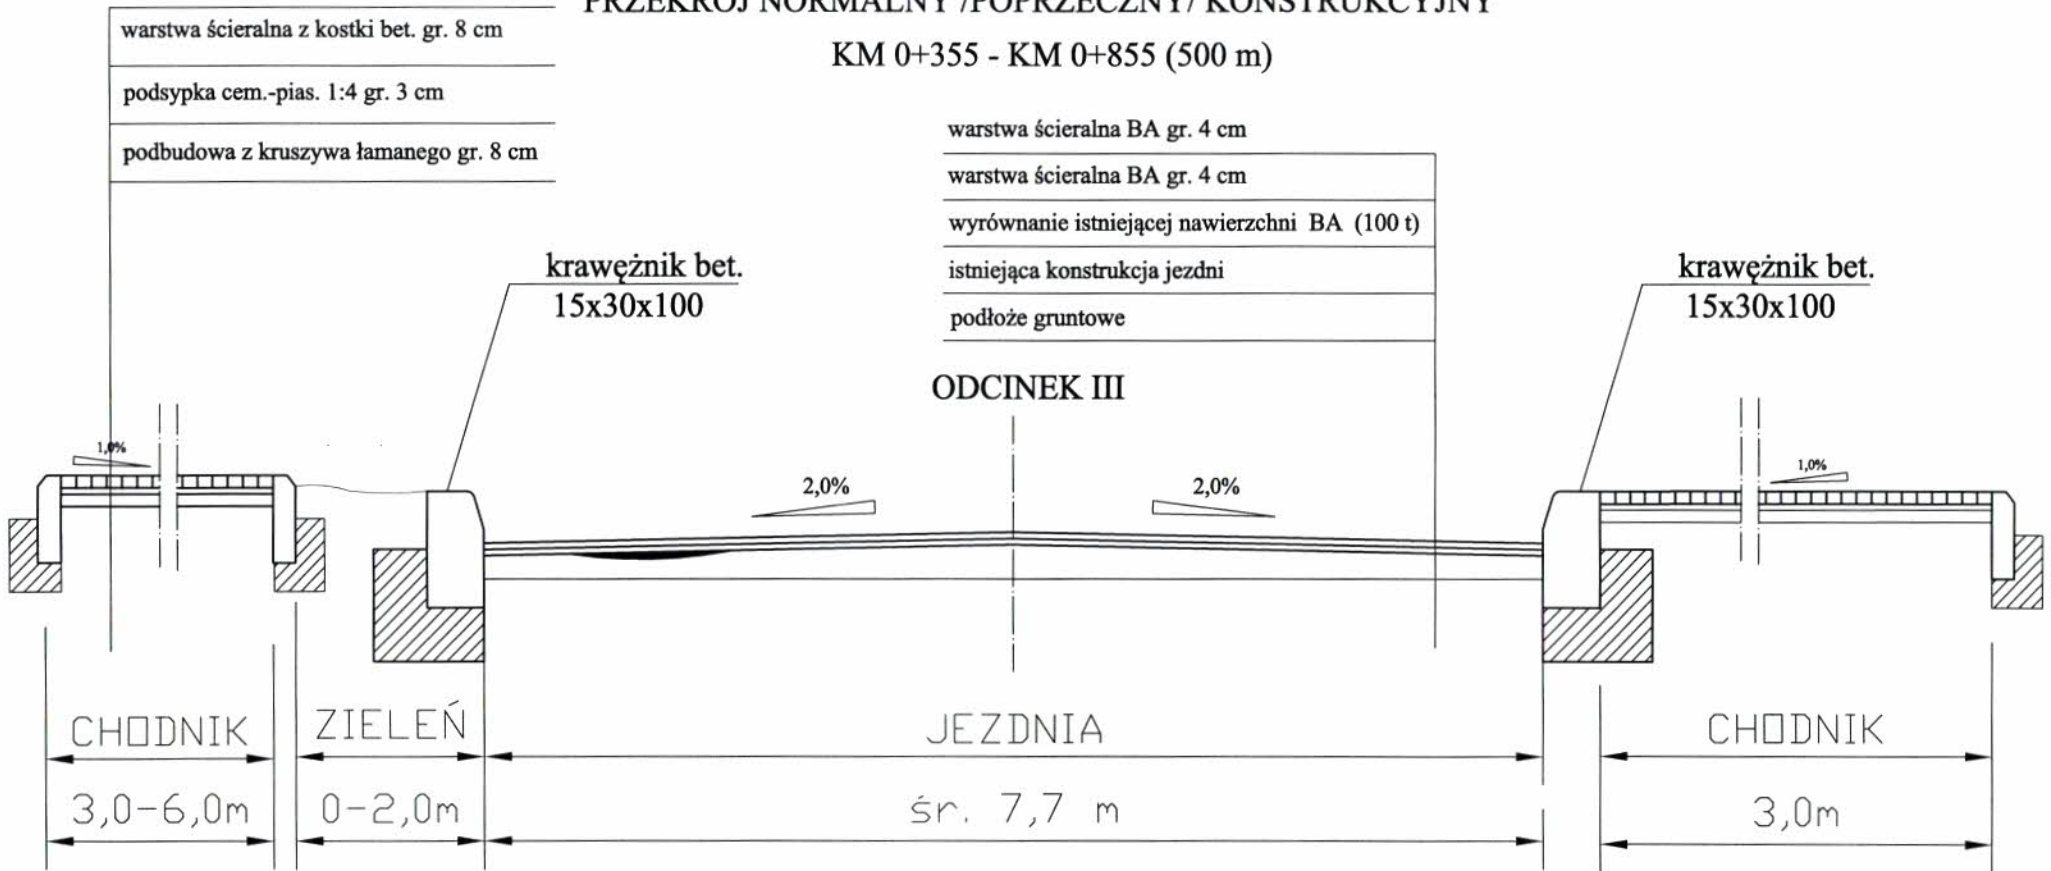

Inwestor:	POWIAT RADOMSZCZAŃSKI UL. L. CZARNEGO 22 97-500 RADOMSKO		
Nazwa i adres inwestycji	REMONT DROGI POWIATOWEJ NR 3952E - UL. PIŁSUDSKIEGO W RADOMSKU		
Nazwa rysunku	PRZEKRÓJ NORMALNY /POPRZECZNY/ ODCINEK III: KM 0+720 - KM 0+855		
Opracował	mgr inż. Aleksander Broszkowski  <i>AB</i>	SKALA	1:50
		DATA	KWIECIEŃ 2023
		NR RYS.	2.3

PRZEKRÓJ NORMALNY /POPRZECZNY/ KONSTRUKCYJNY  
 KM 0+355 - KM 0+855 (500 m)



Inwestor:	POWIAT RADOMSZCZAŃSKI UL. L. CZARNEGO 22 97-500 RADOMSKO		
Nazwa i adres inwestycji	REMONT DROGI POWIATOWEJ NR 3952E - UL. PIŁSUDSKIEGO W RADOMSKU		
Nazwa rysunku	PRZEKRÓJ NORMALNY /POPRZECZNY/ ODCINEK II: KM 0+483 /UL. PUŁASKIEGO/ - KM 0+720		
Opracował	mgr inż. Aleksander Broszkowski  <i>Abro</i>	SKALA	1:50
		DATA	KWIECIEŃ 2023
		NR RYS.	2.2

PRZEKRÓJ NORMALNY /POPRZECZNY/ KONSTRUKCYJNY  
 KM 0+355 - KM 0+855 (500 m)



warstwa ścieralna z kostki bet. gr. 8 cm
podsyпка cem.-pias. 1:4 gr. 3 cm
podbudowa z kruszywa łamanego gr. 8 cm

LINIA ELEWACJI BUDYNKÓW

Investor:	POWIAT RADOMSZCZAŃSKI UL. L. CZARNEGO 22 97-500 RADOMSKO		
Nazwa i adres inwestycji	REMONT DROGI POWIATOWEJ NR 3952E - UL. PIŁSUDSKIEGO W RADOMSKU		
Nazwa rysunku	PRZEKRÓJ NORMALNY /POPRZECZNY/ ODCINEK I: KM 0+355 - KM 0+483 /UL. PUŁASKIEGO/		
Opracował	mgr inż. Aleksander Broszkowski  <i>A. Broszkowski</i>	SKALA	1:50
		DATA	KWIECIEŃ 2023
		NR RYS.	2.1