


LEGENDA

Symbol	Opis
Rk	PROJEKTOWANA ROZDZIELNICA KUCHNI
CSW	GŁÓWNA SZYMA WYRÓWNIACZA
	WPRYSKI ZASILAJĄCY OŚWIETLENIE OKAPU ZAKOŃCZĄ PUSZKA P/T IP65 I ZAPASEM PRZEWODU 20cm
	WENTYLATOR (POZA ZAKRESEM OPRACOWANIA)
	REB-NE - REGULATOR PRĘDKOŚCI, ZAKŁĄCZANIE WENTYLATORA, IP44, P/T
	ŁĄCZNIK JEDNOBIEGUNOWY ZWIKŁY 10A, 250V, IP44, P/T
	ŁĄCZNIK JEDNOBIEGUNOWY HERMETYCZNY 10A, 250V, IP44, P/T
	ŁĄCZNIK JEDNOBIEGUNOWY HERMETYCZNY 10A, 250V, IP44, P/T
	ŁĄCZNIK SCHODOWY HERMETYCZNY 10A, 250V, IP44, P/T
	ŁĄCZNIK WYKONKOWE PODWÓJNE JEDNOFAZOWE L+N+PE, 16A, 250V
	ŁĄCZNIK WYKONKOWE HERMETYCZNE 3-FAZ 3+N+PE, 16A IP65 P/T, ROZŁĄCZNIK 0-1
	BEZKONTAKTNY WPRYSKI ZASILAJĄCY ZAKOŃCZONY PUSZKA P/T IP65 I ZAPASEM PRZEWODU 20cm
	GNIAZDO HDMI PODWÓJNE, IP20, P/T
RK/1	NAZWA ROZDZIELNICY/NUMER OBWODU
RK/1/1	NAZWA ROZDZIELNICY/NUMER OBWODU/NUMER OPRAWY
(1),(2)...	NUMERY OPRAW

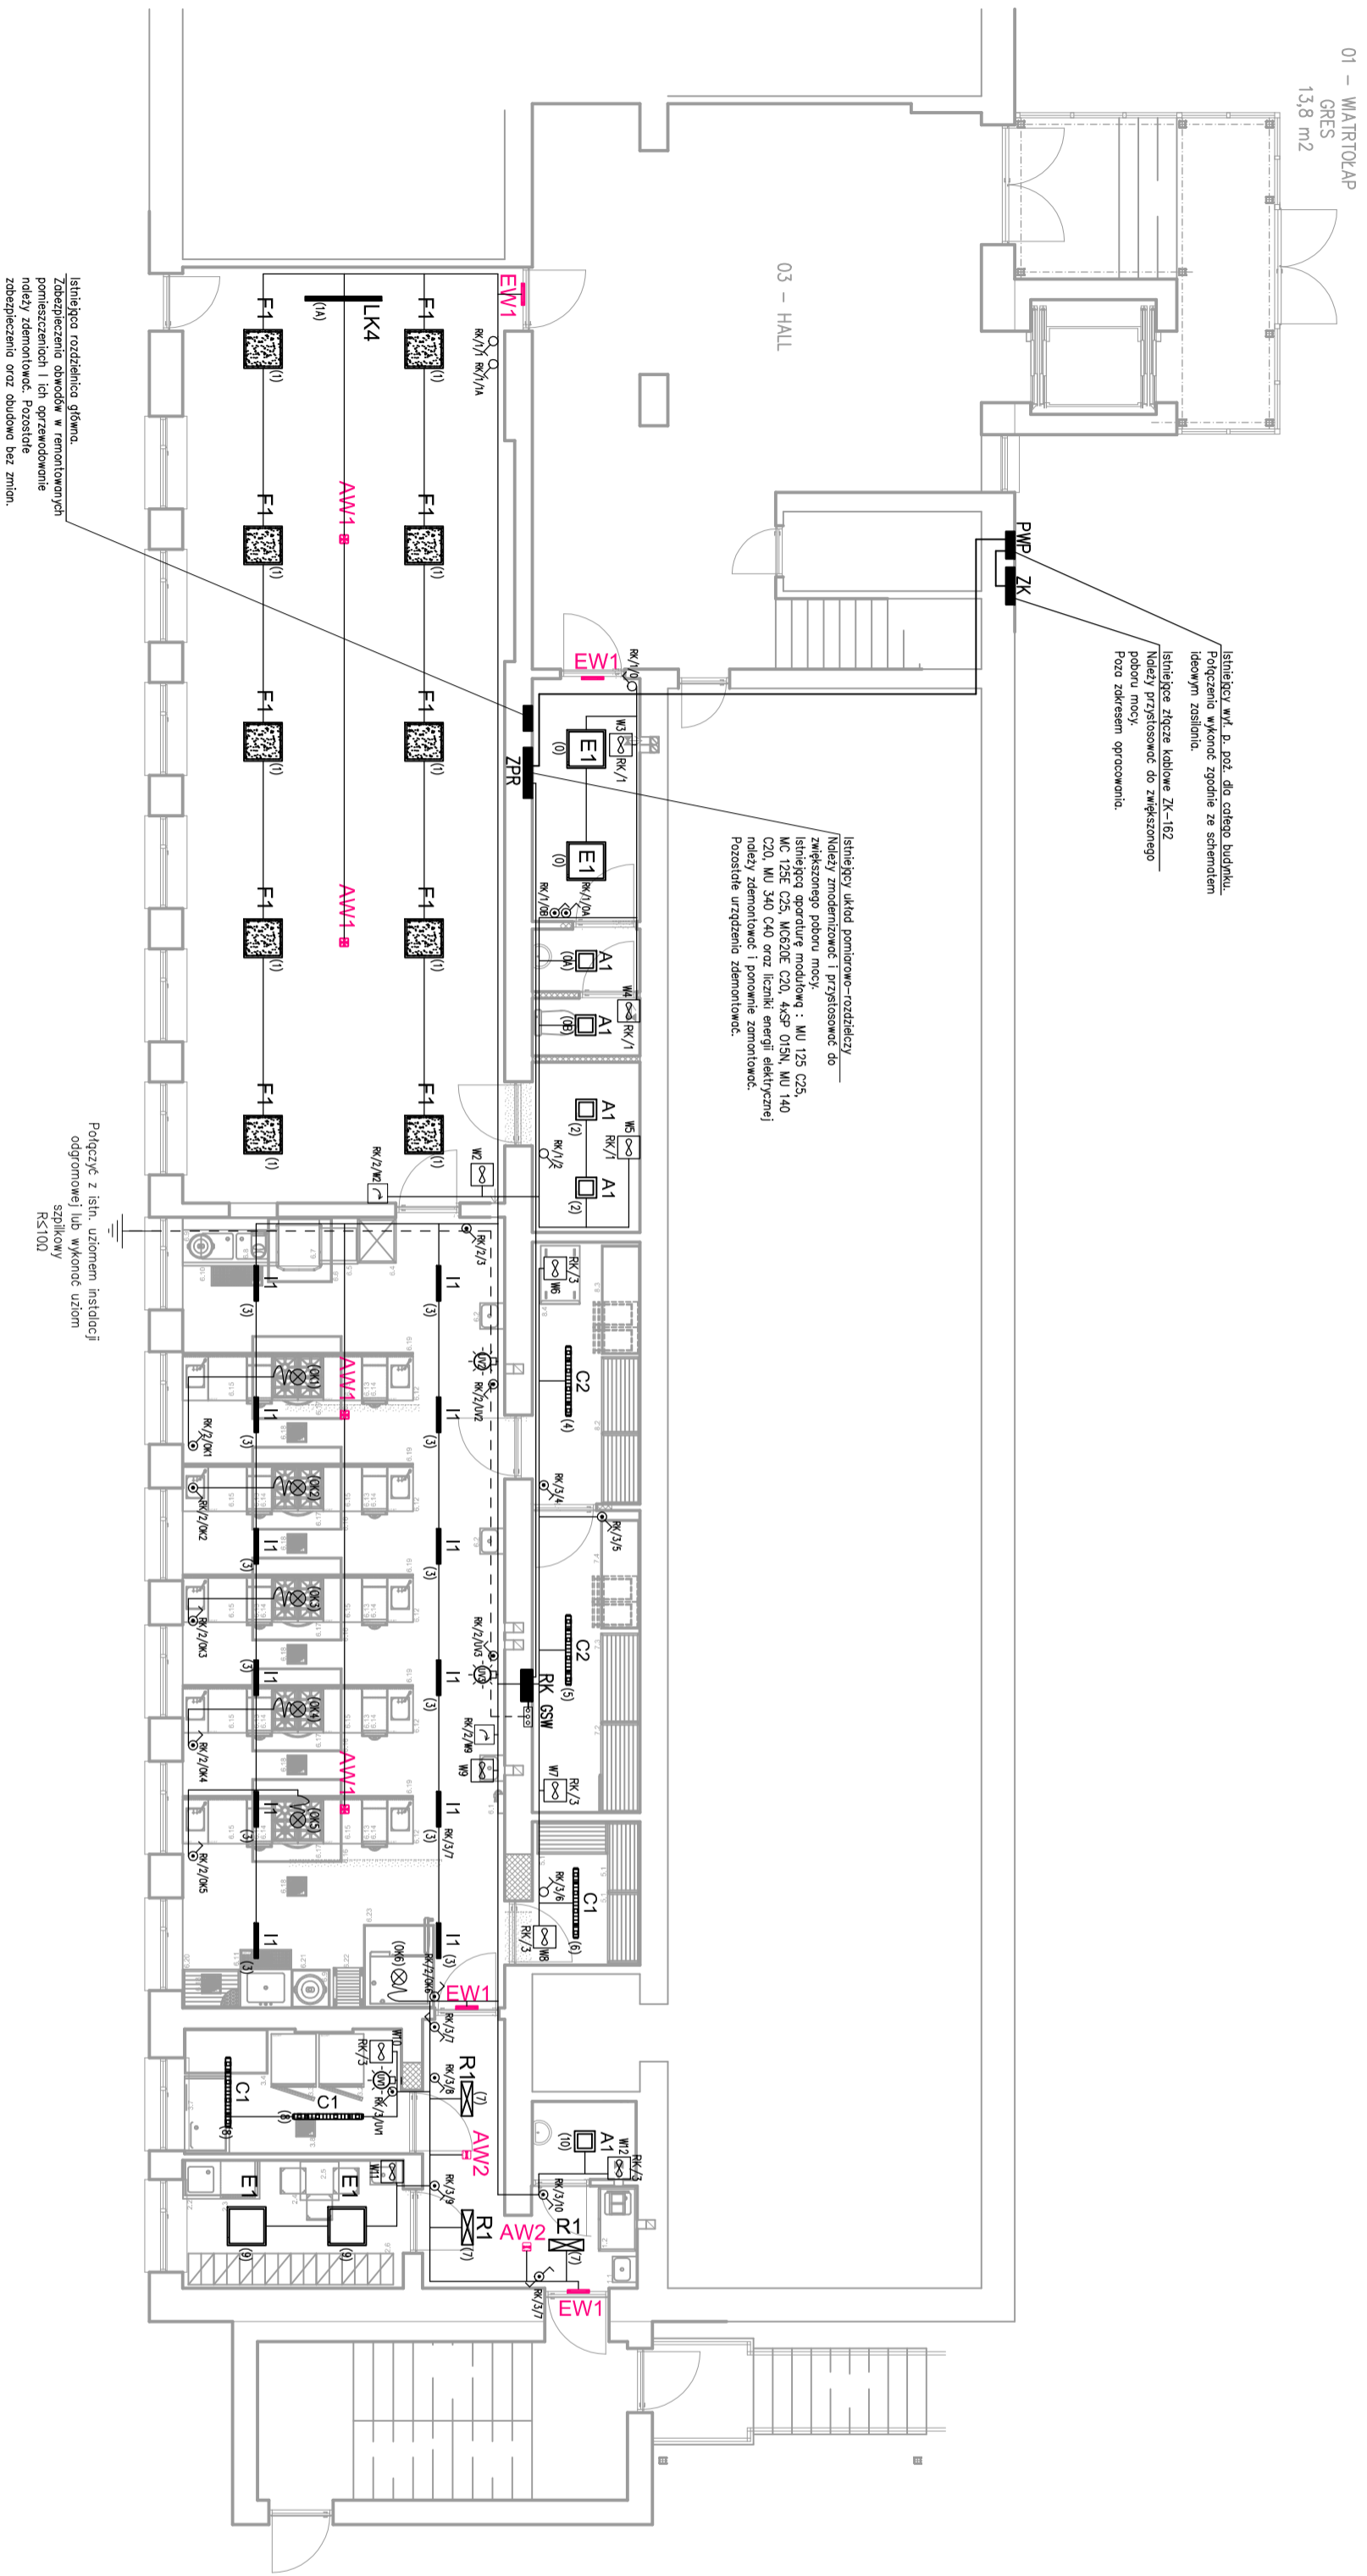

SYMBOL	LEGENDA
A1	AMARO 320 LED840 45W IP44, montaż nastropowy
C1	COSMO APEX 1060 LED840 27W IP66, montaż nastropowy
C2	COSMO APEX 1060 LED840 41W IP66, montaż nastropowy
E1	FLAT LED 595 LED840 31W, montaż nastropowy
F1	FLAT LED OFFICE 595 LED840 40W, montaż nastropowy
LK4	LUXIONA ARJUNA SLIM Z LED 4400 OPTICS-3L E 34 840 L-1200 ZI.6, montaż na zawieszach
I1	INDUSTRIA 3 540 LED840 33W IP65, montaż nastropowy
R1	REGLUX 540 LED840 28W IP44, montaż nastropowy
AW1	LUMI LUN-A1x1TCh VMD IP65, montaż nastropowy
AW2	LUMI LUN-A1x1TCh CR IP65, montaż nastropowy
EW1	MONITOR OP1-A1,2TCh - montaż nścienny

- UWAGI:
1. Stopień ochrony antyzłotych punktów podano obok symboli na rzucie instalacji.
 2. Lokalizacje opraw oświetleniowych, łączników, wpuszczaków i gniazd ustalić z inwestorem na etapie wykonania instalacji elektrycznych.
 3. Na rzucie instalacji elektrycznych, wysokość głównych tras przewodzenia przewodów.
 4. Po wykonaniu instalacji elektrycznych należy wykonać pomiary sprawdzające.
- W sprawach nie określonych w projekcie należy stosować:
- warunki techniczne wykonania i odbioru robót budowlano-montażowych,
 - odpowiednie normy,
 - instrukcje i warunki techniczne producentów lub dostawców materiałów i przyrządów,
 - wszystkie wymiary sprawdzić na budowie, w razie wystąpienia istotnych rozbieżności z projektem skontaktować się z projektantem.

PROJEKTANT	TYTUŁ	PRZEKŁADNIKI	SKALA	DATA	NR RYS.
STANISŁAW WAJTR	ADAPTACJA POMIESZCZENI POŁOŻONYCH NA PARTERZE BUDYNKU "INTEGNATI I I.O W DĄBRÓWIE TARNOWSKIEJ PRZY UL. PRYDUSKIEGO UL.UGŁĘZOW 40, 33-200 DĄBRÓWA TARNOWSKA	PLAN INSTALACJI ELEKTRYCZNYCH OŚWIETLENIA	1:100	07.2020r.	ES
Krzysztof Drogosz	WSPRACOWANIE GASTRONOMICZNA DLA TECHNIKUM GASTRONOMICZNO-NECO ORAZ OSPROJEK. ESZMINIACYJNY DLA KWALIFIKACJI ZAWODOWYCH - KUCHARZ.				
Dariusz Wajtr					

ELEKTROPROJEKTY N.Z. DARIUSZ WAJTR
 UL.UGŁĘZOW 40, 33-200 DĄBRÓWA TARNOWSKA
 tel.: 538 505 993, e-mail: elektrop@poczta.onet.pl

ZASTRZEŻENIE: WSZELKIE PRAWA WNIKAJĄCE Z PRAWA AUTORSKIEGO, RYSUNEK NINIEJSZY NIE MOŻE BYĆ PRZETWORZONY, UZUPEŁNIANY, POMIĘLIANY LUB ODRĘBNIANY BEZ ZGODY PROJEKTANTA