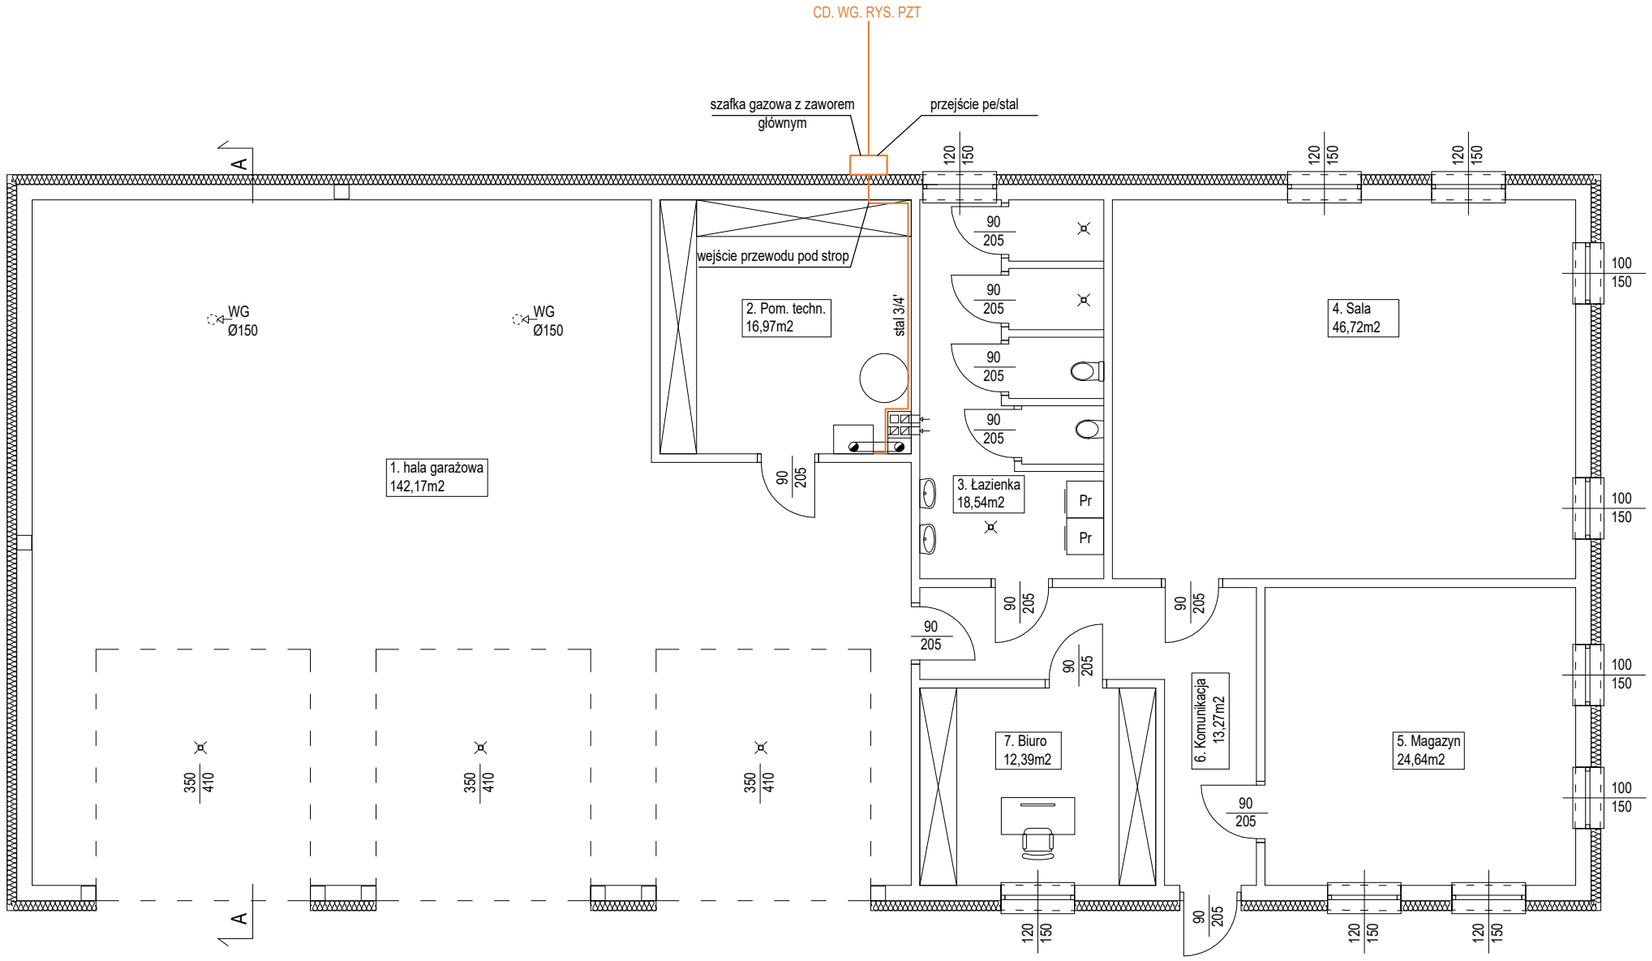

BPB LEMAR	56-100 Wołów ul. Browarna 5 tel. 071/7232300 i 502407321 email: lemar@firma.pl; NIP: 917-000-20-95				Stadium: PB
Obiekt:	Remiza OSP	Inwestor:	Gmina Wołów		Branża: Arch.
56-100 Wołów Krzydlina Mała dz.196 AM-4		56-100 Wołów Rynek-Ratusz			Data: 20.06.2021 r.
Instalacje	mgr inż. Waldemar Wcisło	Nr upr.:	167/84/WBPP	Podpis:	Skala: 1:100
Tytuł rysunku:	INSTALACJA GAZOWA				Nr rys.: I3