
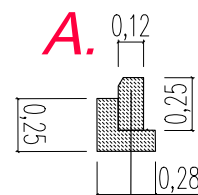


PRZEKRÓJ KONSTRUKCYJNY JEZDNI WRAZ ZE ZJAZDEM I POBOCZEM

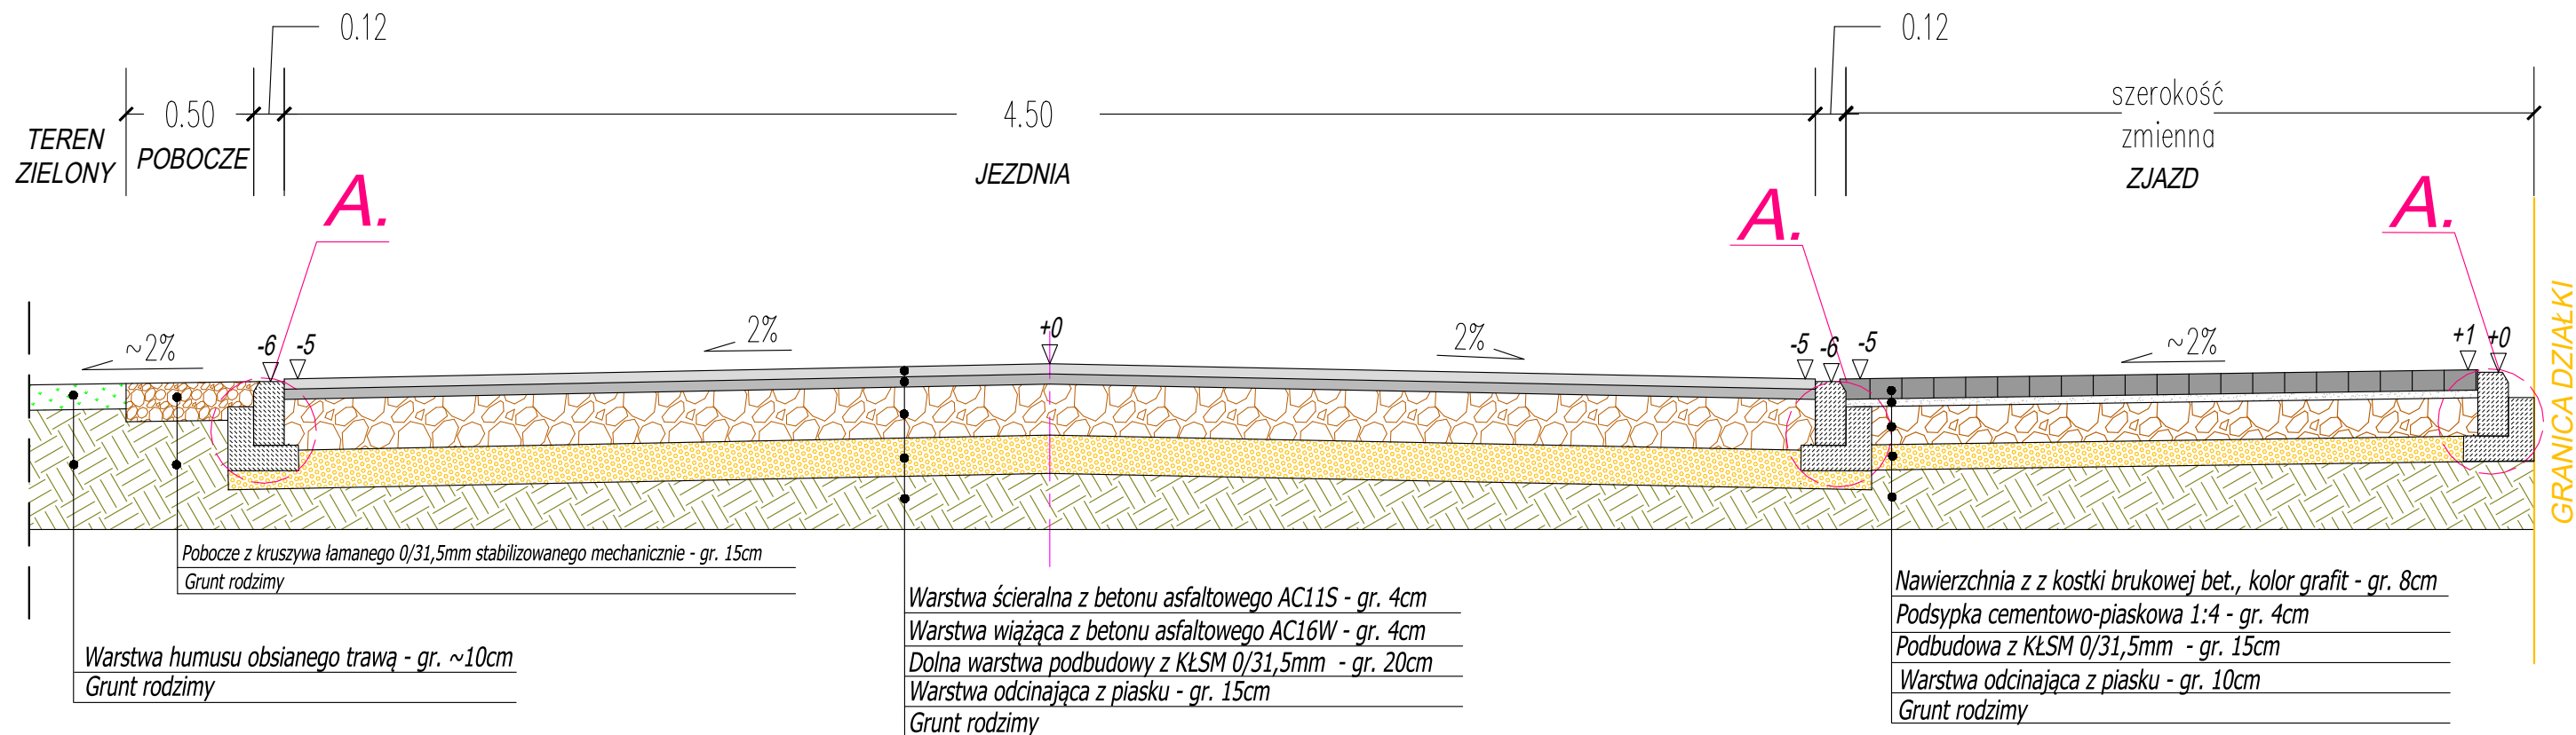

opornik betonowy 12 x 25 cm
ława betonowa z oporem, beton C12/15

B&B
projekt

B&B projekt
ul. Mickiewicza 6
Tel: 668 130 702
NIP: 857-183-61-96

Tomasz Bielecki
72-300 Gryfice
E-mail: bb.projekt@onet.pl
REGON: 520250065

Inwestor	Gmina Świerzno, ul. Długa 8, 72-405 Świerzno			Data: Maj 2023 r.
Adres budowy	Działka numer 91; 115/1, ob. Trzebie radz, gmina Świerzno			
Nazwa Inwestycji	Przebudowa drogi gminnej w m. Trzebie radz na dz. nr 91 i 115/1, ob. Trzebie radz AKTUALIZACJA			Skala rysunku: 1:25
Tytuł rysunku	PRZEKROJE KONSTRUKCYJNE			
	Imię i nazwisko	Nr uprawnień	Podpis	Nr rysunku: 4
Opracował	Tomasz Bielecki			
Projekt chroniony prawem autorskim. Kopiowanie i wykorzystanie bez zgody Firmy usługowej "BIELECKI" Marian Bielecki ZABRONIONE				