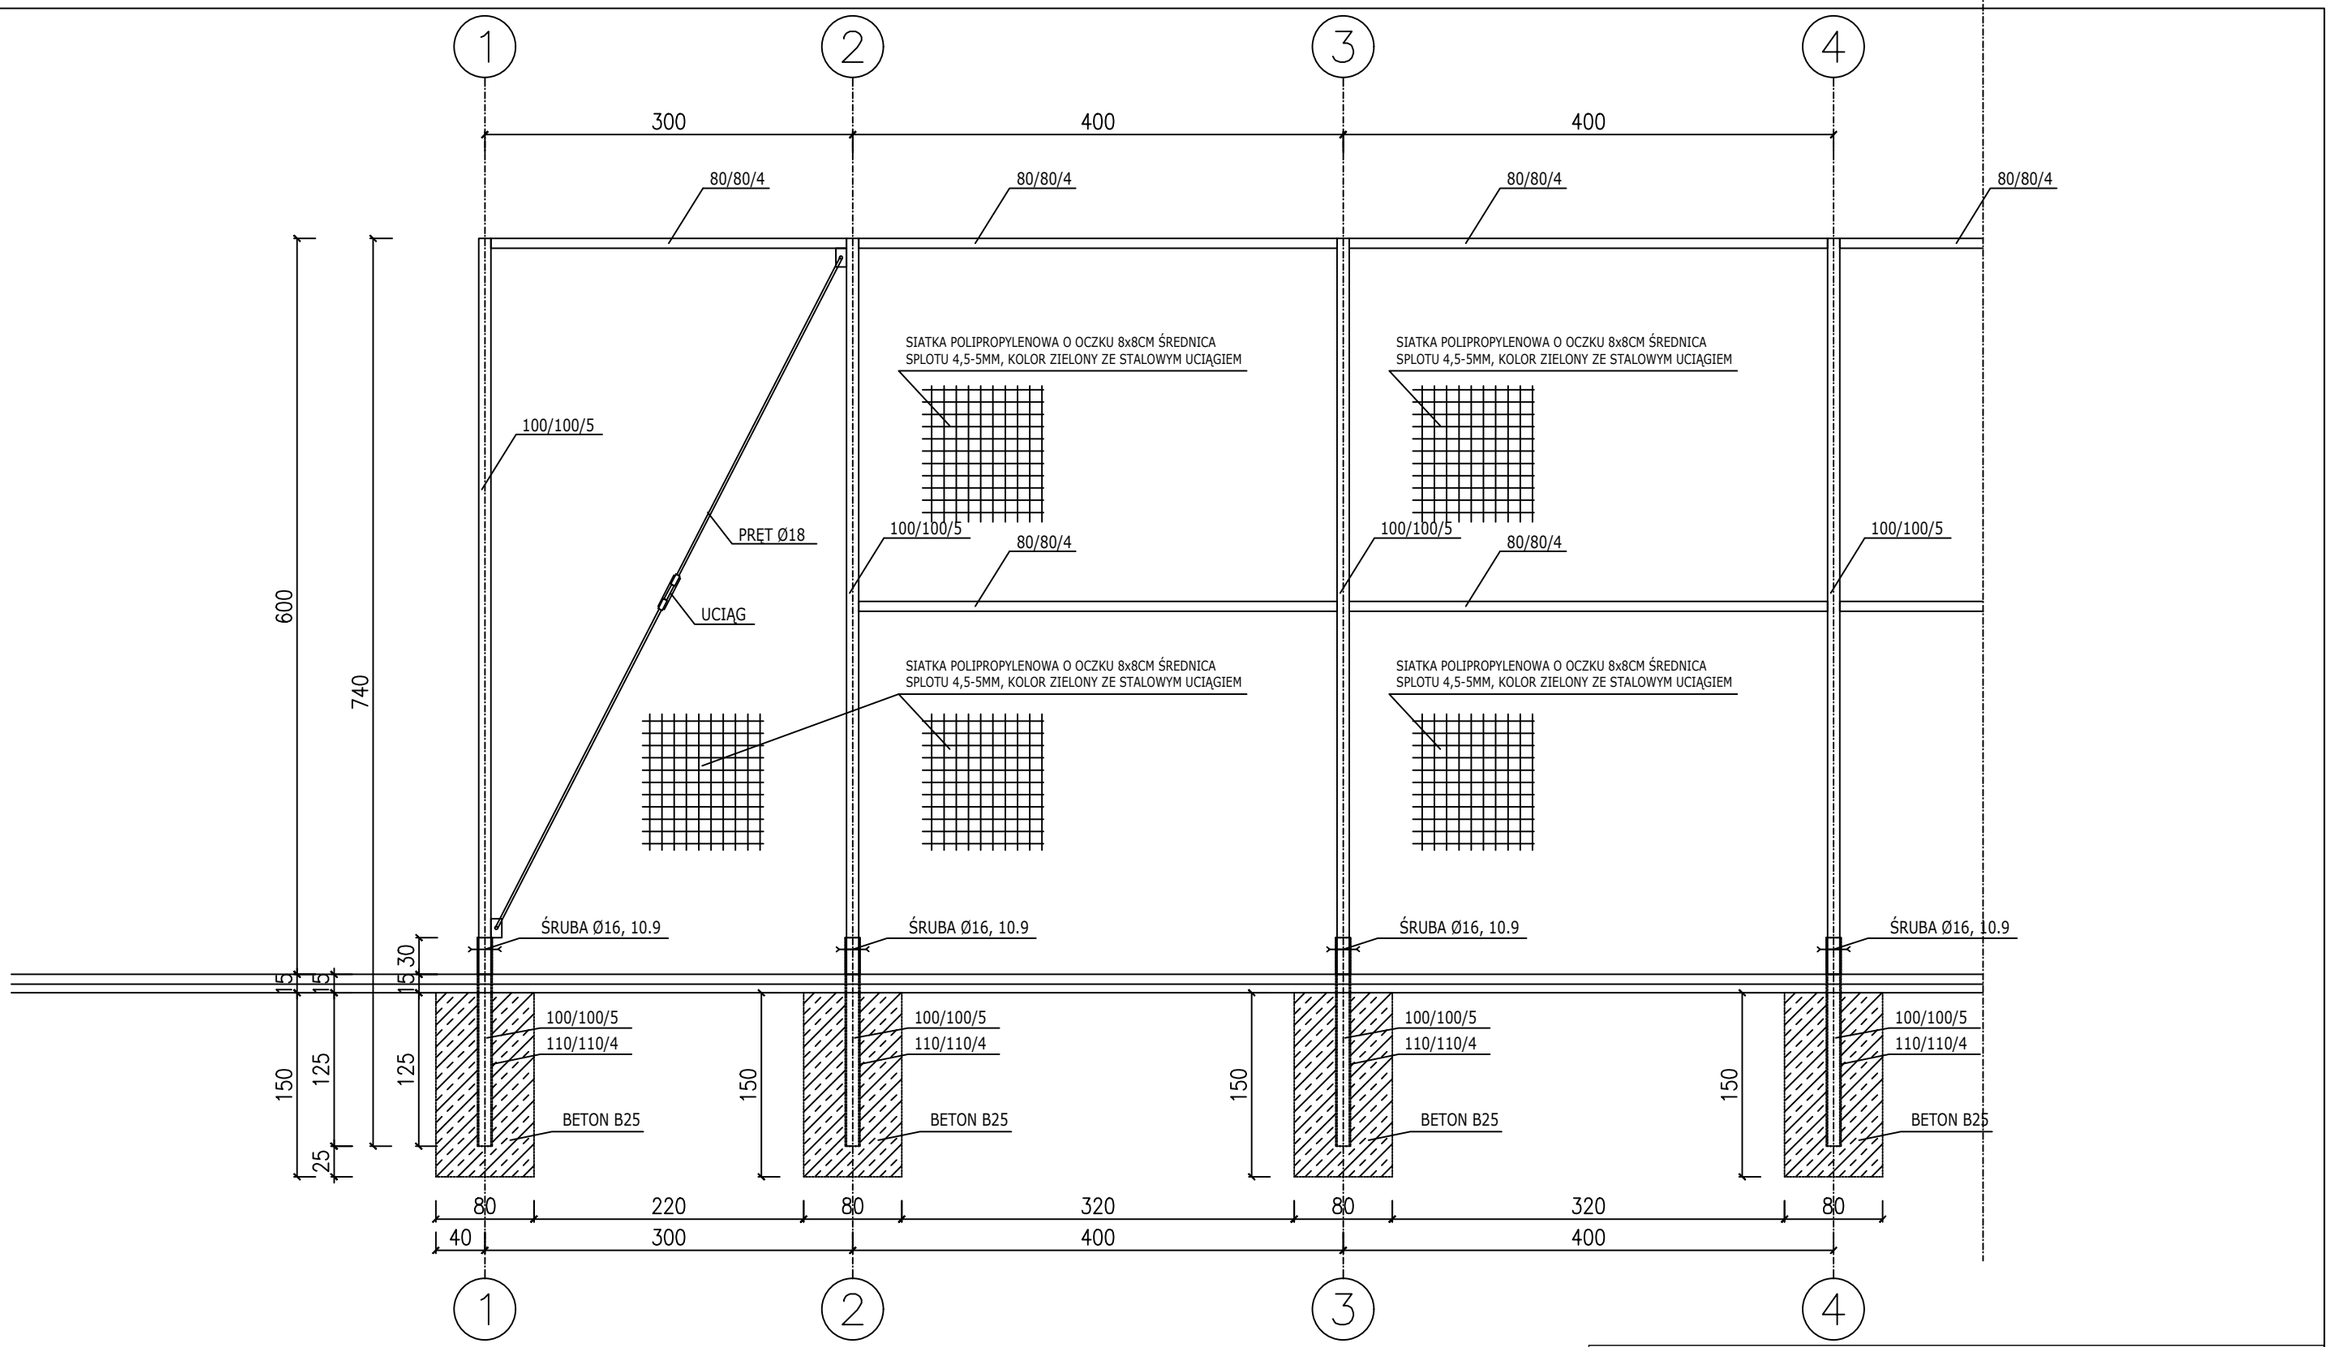

UWAGA:
Wszystkie słupy za wyjątkiem narożnych i krańcowych są wyposażone w przelotki, które to pozwalają przewlec linkę mocującą siatkę przez środek słupa. Dwie linki poziome, podtrzymujące siatkę, powinny przechodzić:
- pierwsza przez słupy środkowe na wysokości ok. 5 cm nad gruntem,
- druga na szczycie słupów .

Na słupach narożnych i krańcowych są rozmieszczone co ok. 2 mb nitonakrętki w które należy wkręcić specjalne śruby z uchem przez które następnie przewlekana jest linka biegnąca wzdłuż tych słupów (pionowa).
Zabrania się obciążania siatek zabezpieczających i słupów głównych wszelkiego rodzaju szyldami lub reklamami mogącymi wpłynąć na zmianę obciążeń związanych z oporem wiatru. Niezastosowanie się do powyższej instrukcji może narazić na niebezpieczeństwo utraty życia i zdrowia użytkowników boiska.

Projekt budowlano-wykonawczy			
Budowa boiska w Taczanowie Drugim			
Piłkochwyty	Rysunek nr: 2.3	Data: 09.2023 r.	Skala: 1:50
Adres inwestycji	Powiat pleszewski, Jedn. ewid. - Pleszew_obszar wiejski, obręb Taczanów Drugi, dz. nr: 165/10		
Inwestor	Miasto i Gmina Pleszew; ul. Rynek 1, 63-300 Pleszew		
Zespół projektu		Nr uprawnień budowlanych	Podpis
Projektant b. architektoniczna	mgr inż. arch. Jakub Kubiak	50/WPOKK/2018 Spec. architektoniczna	
Projektant b. drogowa	mgr inż. Lech Marciniak	WKP/0391/POOD/19 spec. drogowa	