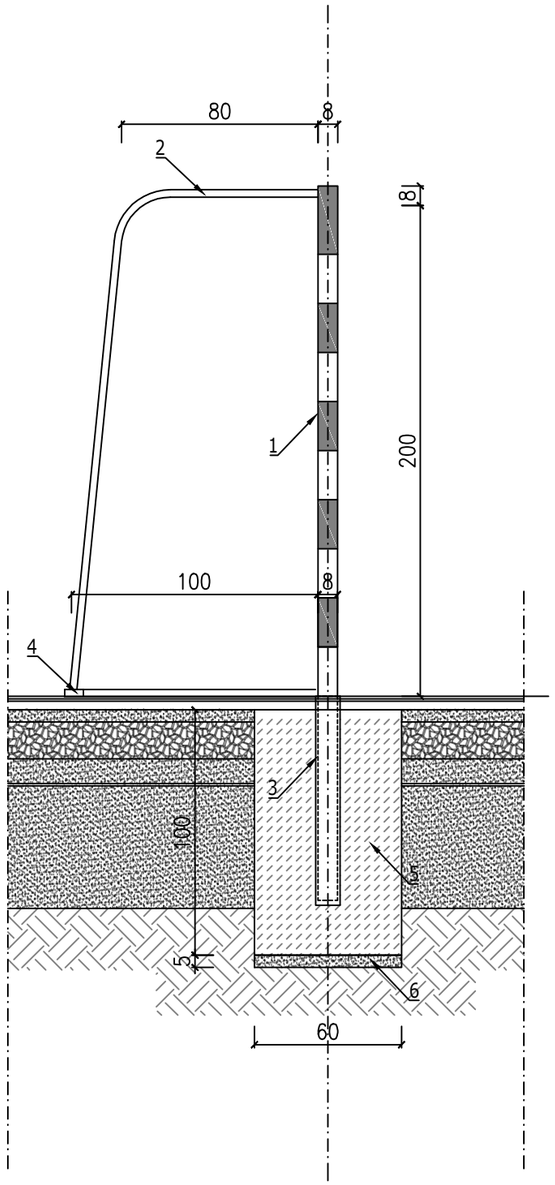

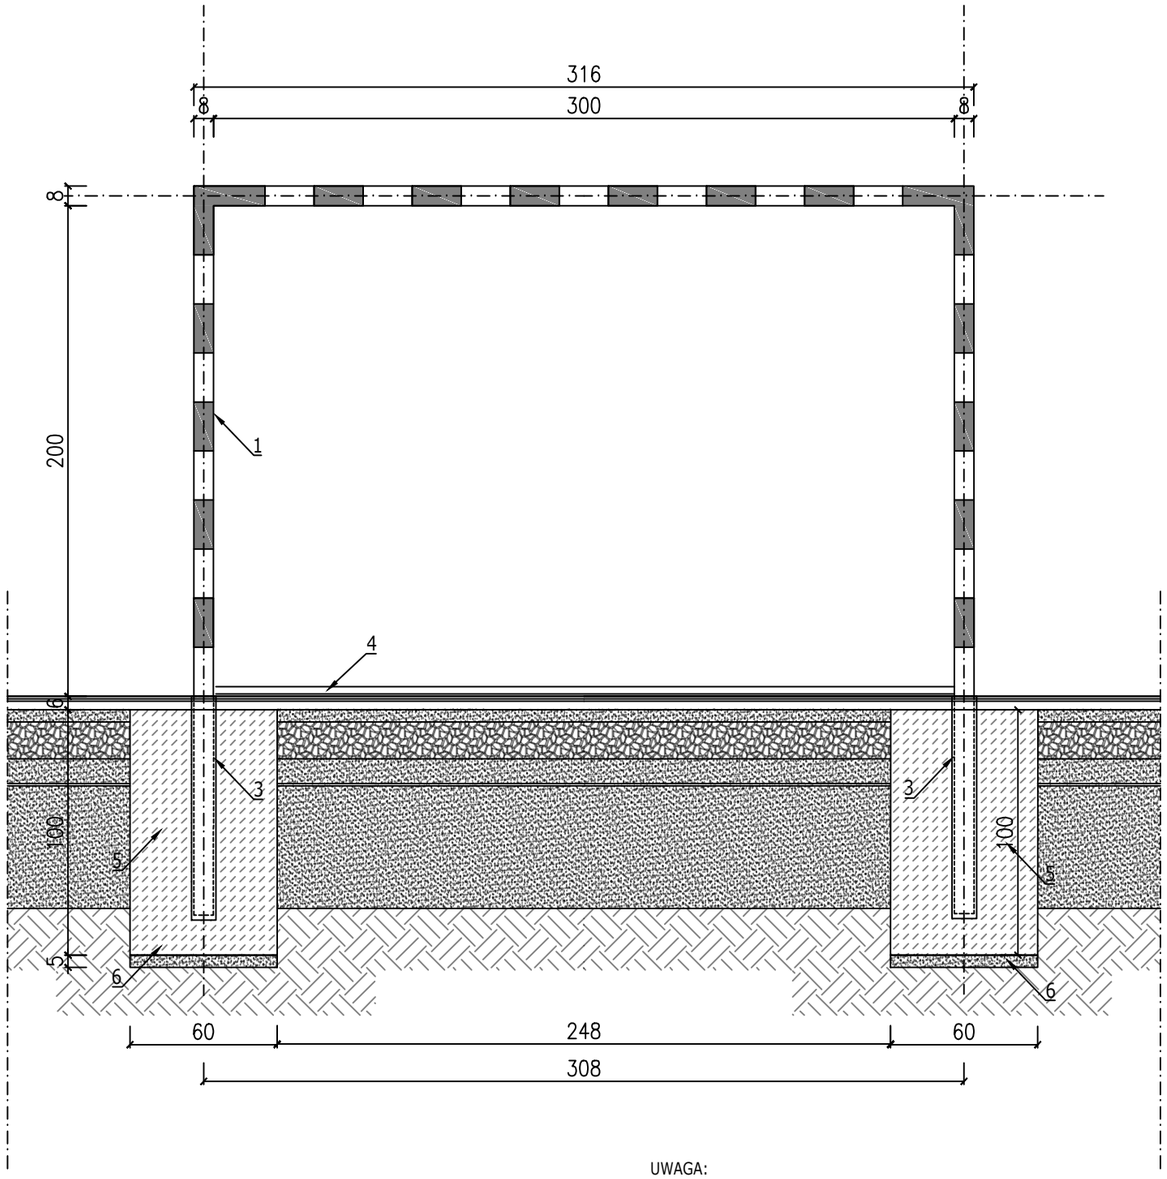

Legenda:
1. bramka - profil zamknięty stalowy 80/80/6, ocynkowany ogniowo, pomalowany
2. łuk podtrzymujący - rura stalowa Ø35 ocynkowana ogniowo
3. tuleja stalowa ocynkowana 90/90/3, h=80cm
4. rozpórka dolna - rura stalowa, ocynkowana ogniowo
5. stopa fundamentowa 60/60/100cm, beton B25
6. podsypka piaskowa 5cm

UWAGA:
- przed zamówieniem wyposażenia boiska należy sprawdzić wymiary na budowie
- elementy wyposażenia należy montować zgodnie z zaleceniami producenta
- wszystkie roboty budowlane należy prowadzić zgodnie z zasadami wiedzy technicznej i bhp
- wszystkie oznaczenia i lokalizację stałych elementów wyposażenia boiska należy wykonać zgodnie z aktualnymi wytycznymi określonymi przez ZPRP, PZPS

Projekt budowlano-wykonawczy			
Budowa boiska w Taczanowie Drugim			
Konstrukcja bramki do piłki ręcznej	Rysunek nr: 2.5	Data: 09.2023 r.	Skala: 1:25
Adres inwestycji	Powiat pleszewski, Jedn. ewid. - Pleszew_obszar wiejski, obręb Taczanów Drugi, dz. nr: 165/10		
Inwestor	Miasto i Gmina Pleszew; ul. Rynek 1, 63-300 Pleszew		
Zespół projektu		Nr uprawnień budowlanych	Podpis
Projektant b. architektoniczna	mgr inż. arch. Jakub Kubiak	50/WPOKK/2018 Spec. architektoniczna	
Projektant b. drogowa	mgr inż. Lech Marciniak	WKP/0391/POOD/19 spec. drogowa	