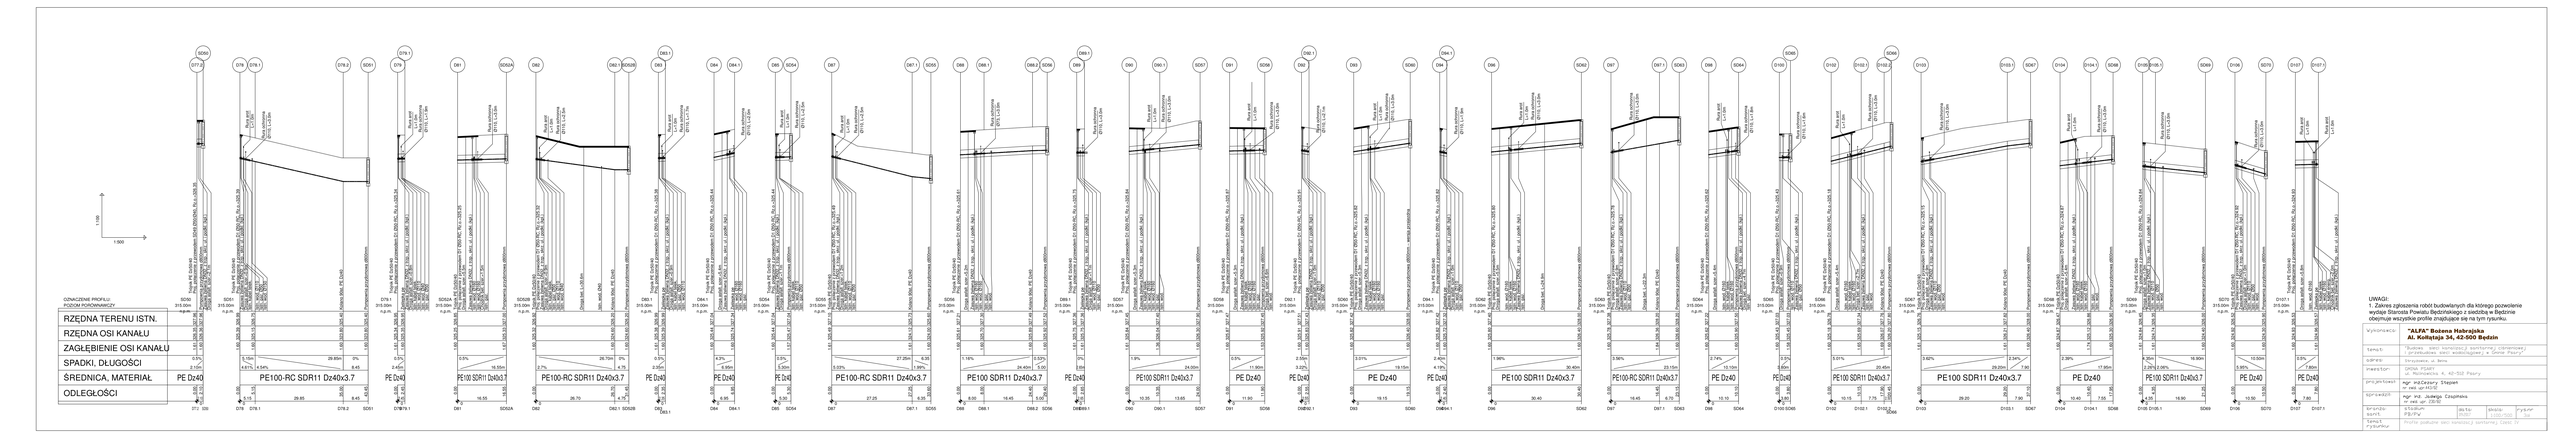
1:100
1:500
OZNACZENIE PROFILU
POZIOM PORÓWNAWCZY
RZĘDNA TERENU ISTN.
RZĘDNA OSI KANAŁU
ZAGŁĘBIENIE OSI KANAŁU
SPADKI, DŁUGOŚCI
ŚREDNICA, MATERIAŁ
ODLEGŁOŚCI
PE Dz40
PE100-RC SDR11 Dz40x3.7
PE100 SDR11 Dz40x3.7
PE100-RC SDR11 Dz40x3.7
PE100 SDR11 Dz40x3.7
PE Dz40
PE100-RC SDR11 Dz40x3.7
PE100 SDR11 Dz40x3.7
PE Dz40
PE100-RC SDR11 Dz40x3.7
PE100 SDR11 Dz40x3.7
PE Dz40
PE100-RC SDR11 Dz40x3.7
PE100 SDR11 Dz40x3.7
PE Dz40
PE100 SDR11 Dz40x3.7
PE Dz40
PE100 SDR11 Dz40x3.7
PE Dz40