


### Szczegół konstrukcyjny A1

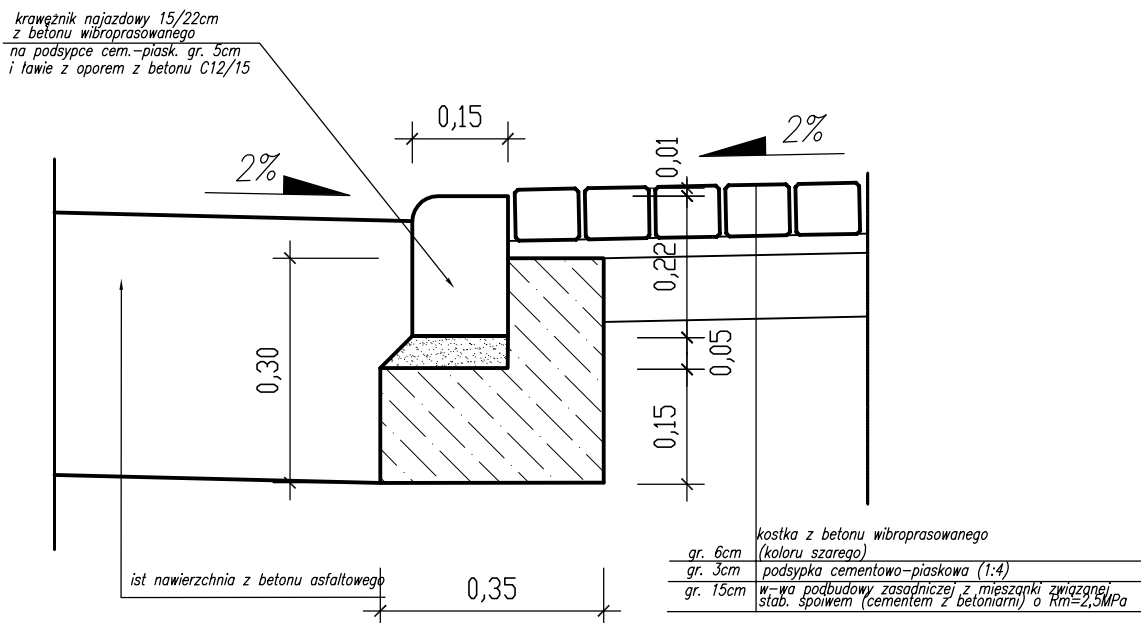

ZADANIE NR 14

<div>Pracownia Projektowa EKODROGA</div> <div>Robert Salomon</div> <div>ul. Piasta 4/16, 62-025 Kostrzyn Wlkp.</div> <div>NIP 972-061-15-87 REGON 301329715</div> <div>tel.: 665 341 470 e-mail: robert.salomon@interia.pl</div>				<div>INWESTOR</div> <div>Gmina Września</div> <div>ul. Ratuszowa 1</div> <div>62-300 Września</div>		
TEMAT: Poprawa bezpieczeństwa ruchu pieszych w obszarze oddziaływania przejść dla pieszych na skrzyżowaniu ul. Powstańców Wielkopolskich z ulicą: 68 Pułku Piechoty, Stasiewskiego, Szeroką, Armii Poznań, 17 Dywizji Piechoty, Dondajewskiego						
RYSUNEK: Szczegóły konstrukcyjne					NR	5
STANOWISKO	IMIĘ I NAZWISKO		NR UPRAWNIEŃ I SPECJALNOŚĆ	DATA	PODPIS	
Projektant branża drogowa	mgr inż. Robert Salomon		WKP/0235/POOD/06 drogowa	01.2022		
BRANŻA DROGOWA	STADIUM PT	ROK OPRACOWANIA 2022	UMOWA: WIK.ZP.272.7.11.2021 z 02.11.2021r.		SKALA 1:10	