

woj.: wielkopolskie
pow.: pilski
jedn. ew.: [301904_4], Łobzenica – miasto
obręb: Łobzenica [0001], dz. ew. 395/1
Id. zgłoszenia: WGK.6640.1.2642.2022

PUWG 2000 s. 6; układ wysokościowy Kronsztadt 86
Arkusz mapy w układzie 2000 s. 6: 6.196.14.09.2.2, –4

Mapę wykonano bez badania obciążeń służebnościami gruntowymi.

Przebieg granic działek ewidencyjnych jest zgodny z danymi EGB.

Na terenie przedstawionym na niniejszej mapie może wystąpić dodatkowe uzbrojenie podziemne
nieposiadające dokumentacji inwentaryzacyjnej i niedające się wykryć aparaturą.

Mapa niniejsza może służyć do opracowania projektu technicznego i uzgodnienia w ZUD.

Mapę opracował mgr inż. Michał Siejna w dniu 20 października 2022 r.


Zakres opracowania:

Wykonawca:

KMS GEODEZJA
mgr inż. Michał Siejna
ul. Dąbrowskiego 6, 89-100 Nakiło nad Notecią
tel. 781-67-67-78; kmg@kmsgeod.pl
NIP 559-180-41-50, REGON 35131032

Kierownik prac geodezyjnych:

mgr inż. Karolina Siejna
geodeta uprawniony
nr świadectwa 22635

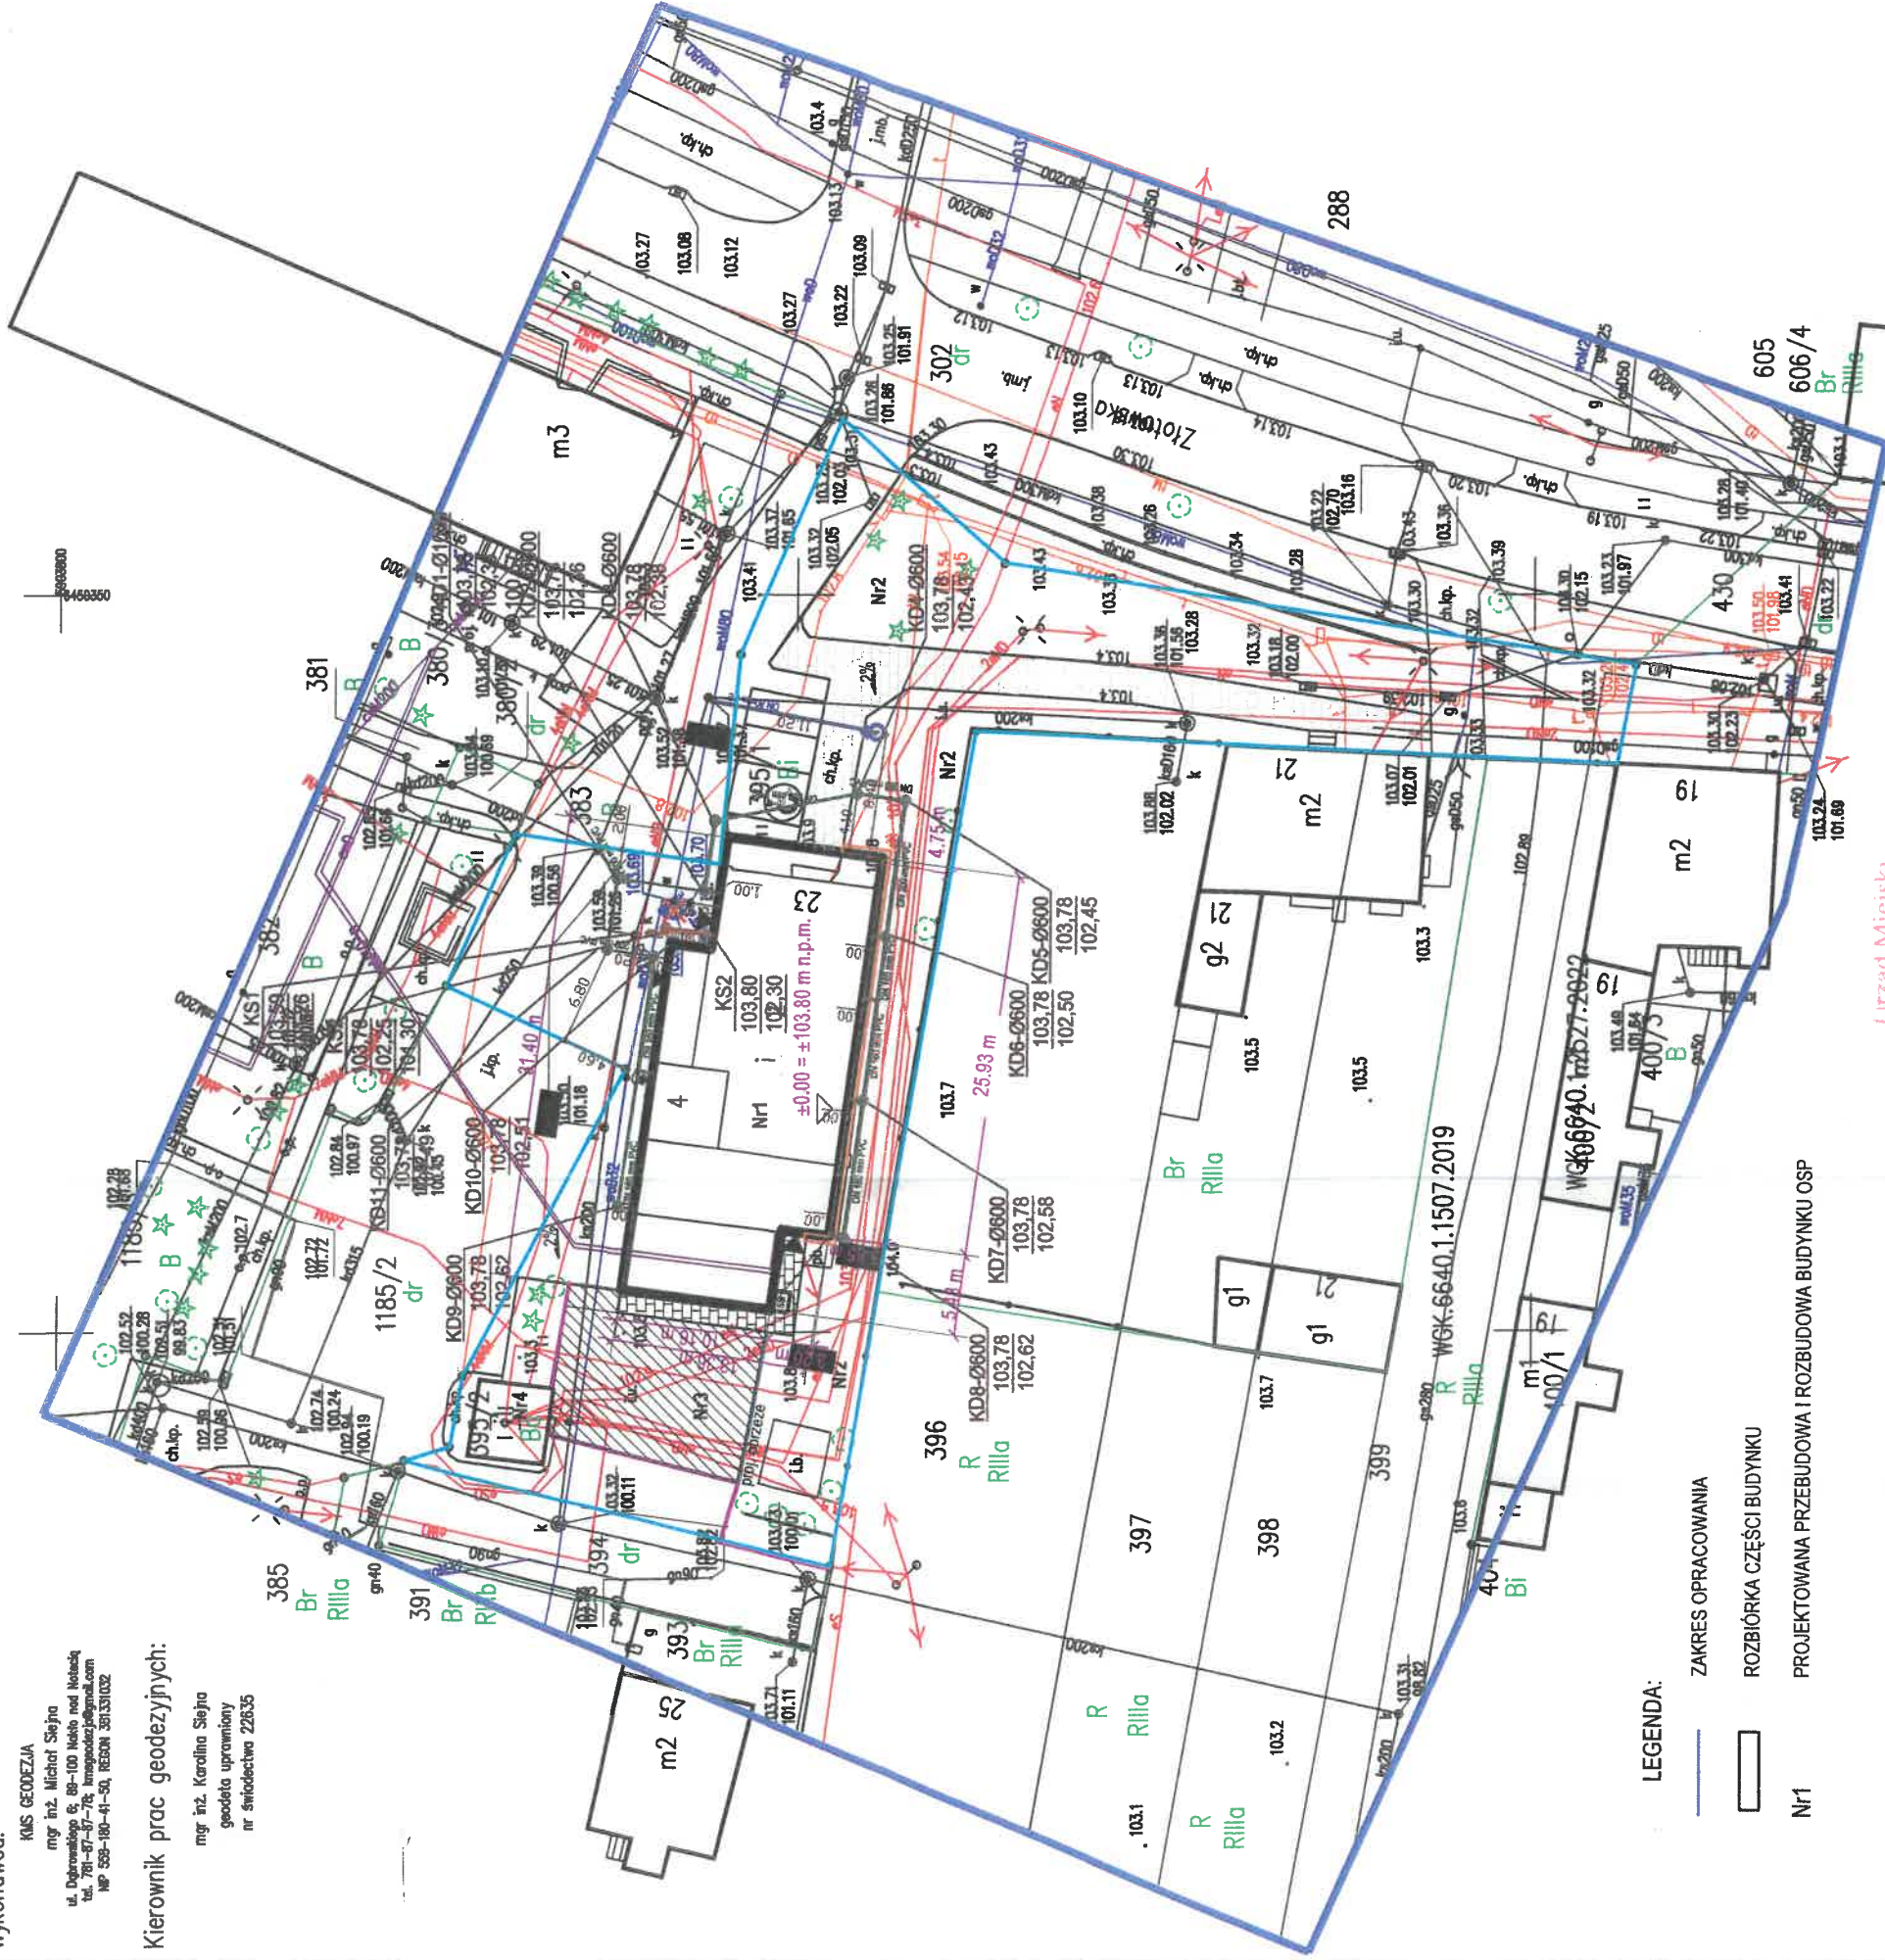

LEGENDA:

— ZAKRES OPRACOWANIA

□ ROZBIÓRKA CZĘŚCI BUDYNKU

NR1 PROJEKTOWANA PRZEBUDOWA I ROZBUDOWA BUDYNKU OSP

DN 200 mm PVC

DN 200 mm PVC

DN 63 mm PE

DN 160 mm PVC

DN 160 mm PVC

PROJEKTOWANE PRZYŁĄCZE KAN. DESZCZ. SPADEK 1,5%

PROJEKTOWANE PRZYŁĄCZE KAN. SANIT. SPADEK 1,5%

PROJEKTOWANE PRZYŁĄCZE WODOCIGOWE SPADEK 0,1%

ZEWNIĘTRZNA INSTALACJA KAN. SANIT. SPADEK 1,5%

ZEWNIĘTRZNA INSTALACJA KAN. DESZCZ. SPADEK:

DN 160 - 0,625%

DN 200 - 0,5%

Projektowany hidrant naziemny DN80

infrastruktura do demontażu

granica działki inwestora

Urząd Miejski
Gminy Łobzenica
ul. Sikorskiego 7, 89-310 Łobzenica
tel. (067) 286-81-00, fax (067) 286-31-39

Załącznik nr 1

do decyzji Burmistrza Łobzenicy

nr 29-24.4230.4.2023

z dnia 28.02.2023 r.

M3KACZMAREK
pracownia projektowa
m3kaczmarek sp. z o.o.
ul. Mickiewicza 41, 63-840 Krobia
www.m3kaczmarek.pl; biuro@m3kaczmarek.pl
tel. 607 850 703, 607 850 732

OBIEKT:	BUDYNEK OSP
ADRES INWESTYCJI:	NUMER 95/1
PRZEDMIOT RYSUNKU:	PROJEKT ZAGOSPODAROWANIA DZIAŁKI - instalacje sanitarne
PROJEKTANT B. SANITARNA:	mgr inż. Jacek Mróz uprawnienia budowlane do projektowania bez ograniczeń w specjalności instalacyjnej nr WKP/0391/POOS/17