



PRZEKRÓJ A-A

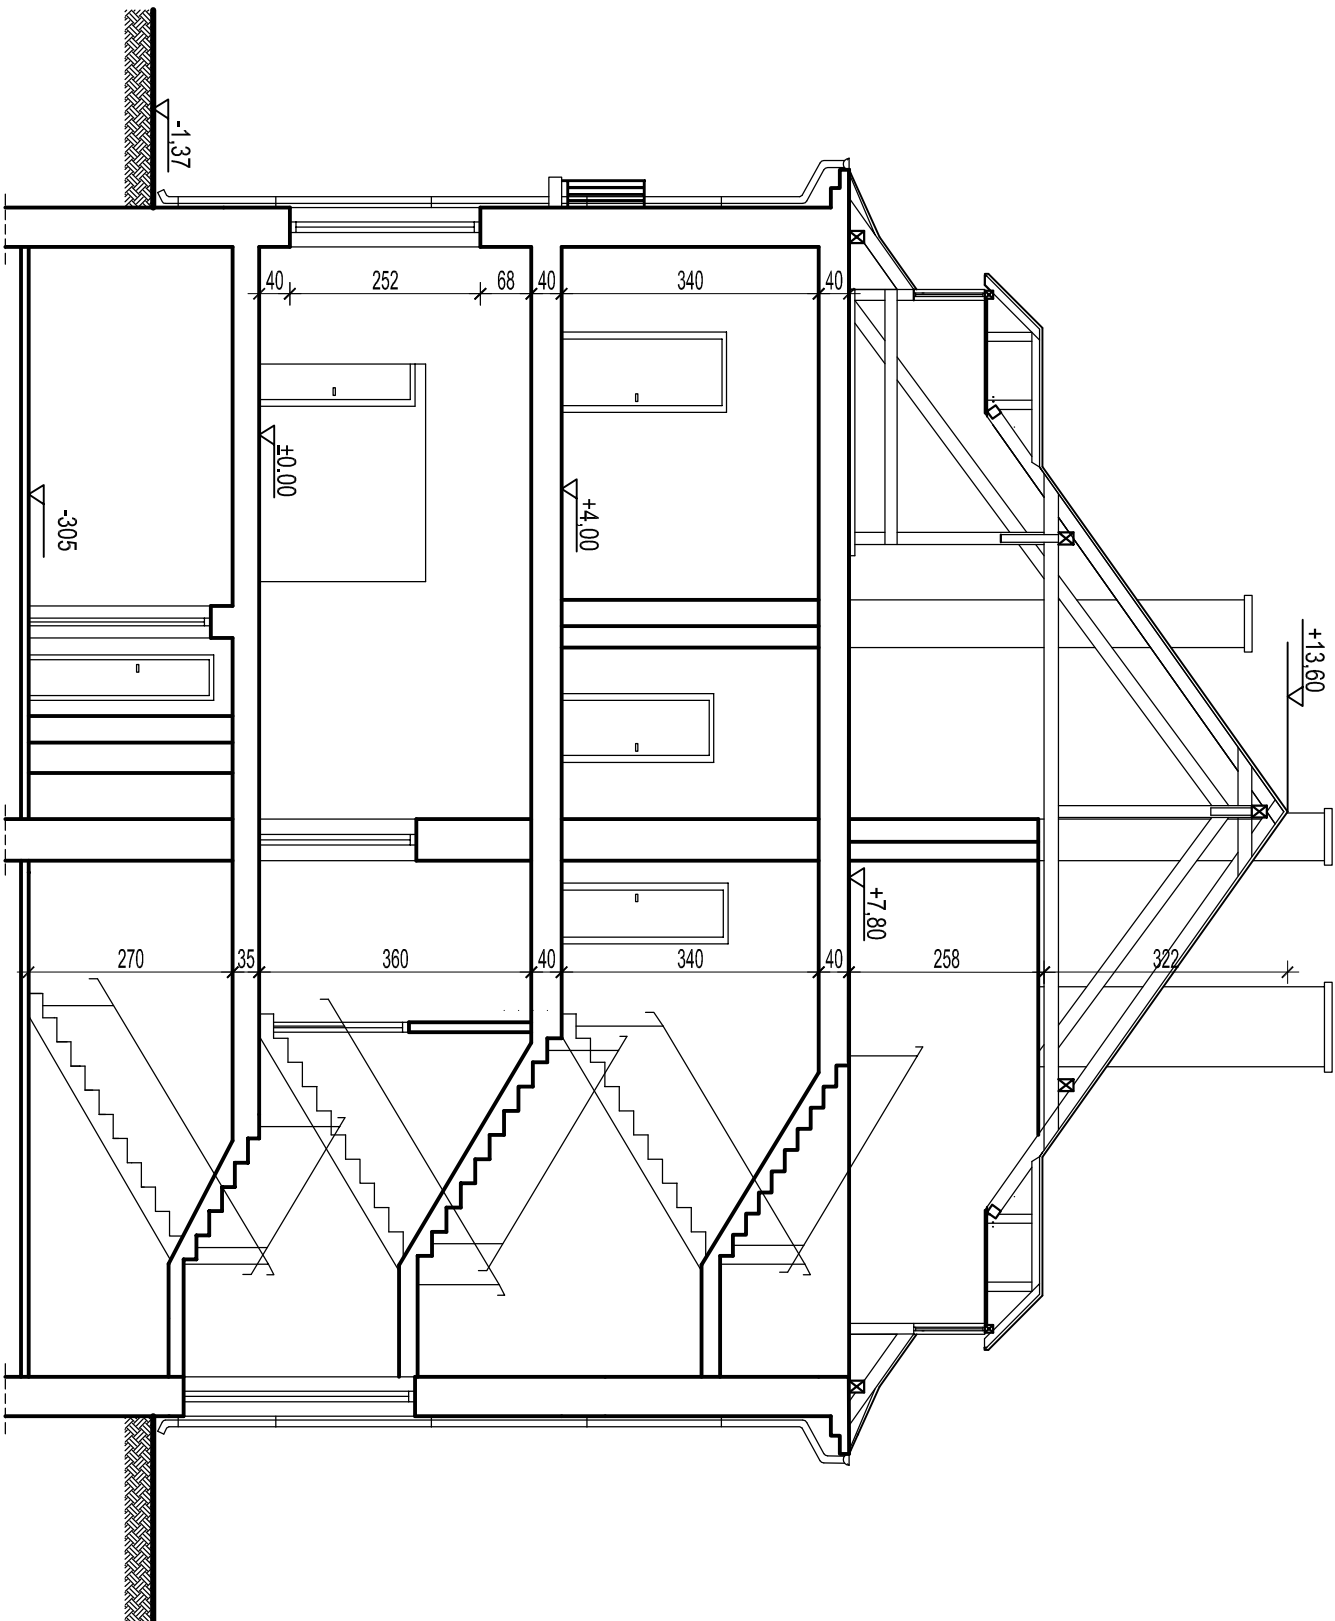

OBIEKT :	3008
ADRES :	BOLESŁAWIEC UL. WOJSKA POLSKIEGO
INWESTOR :	REJONOWY ZARZĄD INFRASTRUKTURY WROCŁAW
Jednostka projektowa	
umowa 308/P/2011	
<div><div></div><div>BIURO INŻYNIERSKIE SP. Z O.O. ul. Dębalskiego 40, 45-819 O P O Ł E tel./0 77 451 55 31, fax 0 77 45 15 532 kom. 0602 627790, biopole@onet.pl</div></div>	
FAZA PROJEKTU:	INWENTARYZACJA BUDOWLANA
NAZWA RYSUNKU:	PRZEKRÓJ A-A
GL. PROJEKTANT:	arch. Marek Jacek
OPRACOWAŁ :	Inż. Paweł Kozak
branża	
budowlana	
data opr. 09.2011	
rewizja: 0	
nr uprawnień	
podpis	
nr rysunku 6	
skala 1:100	