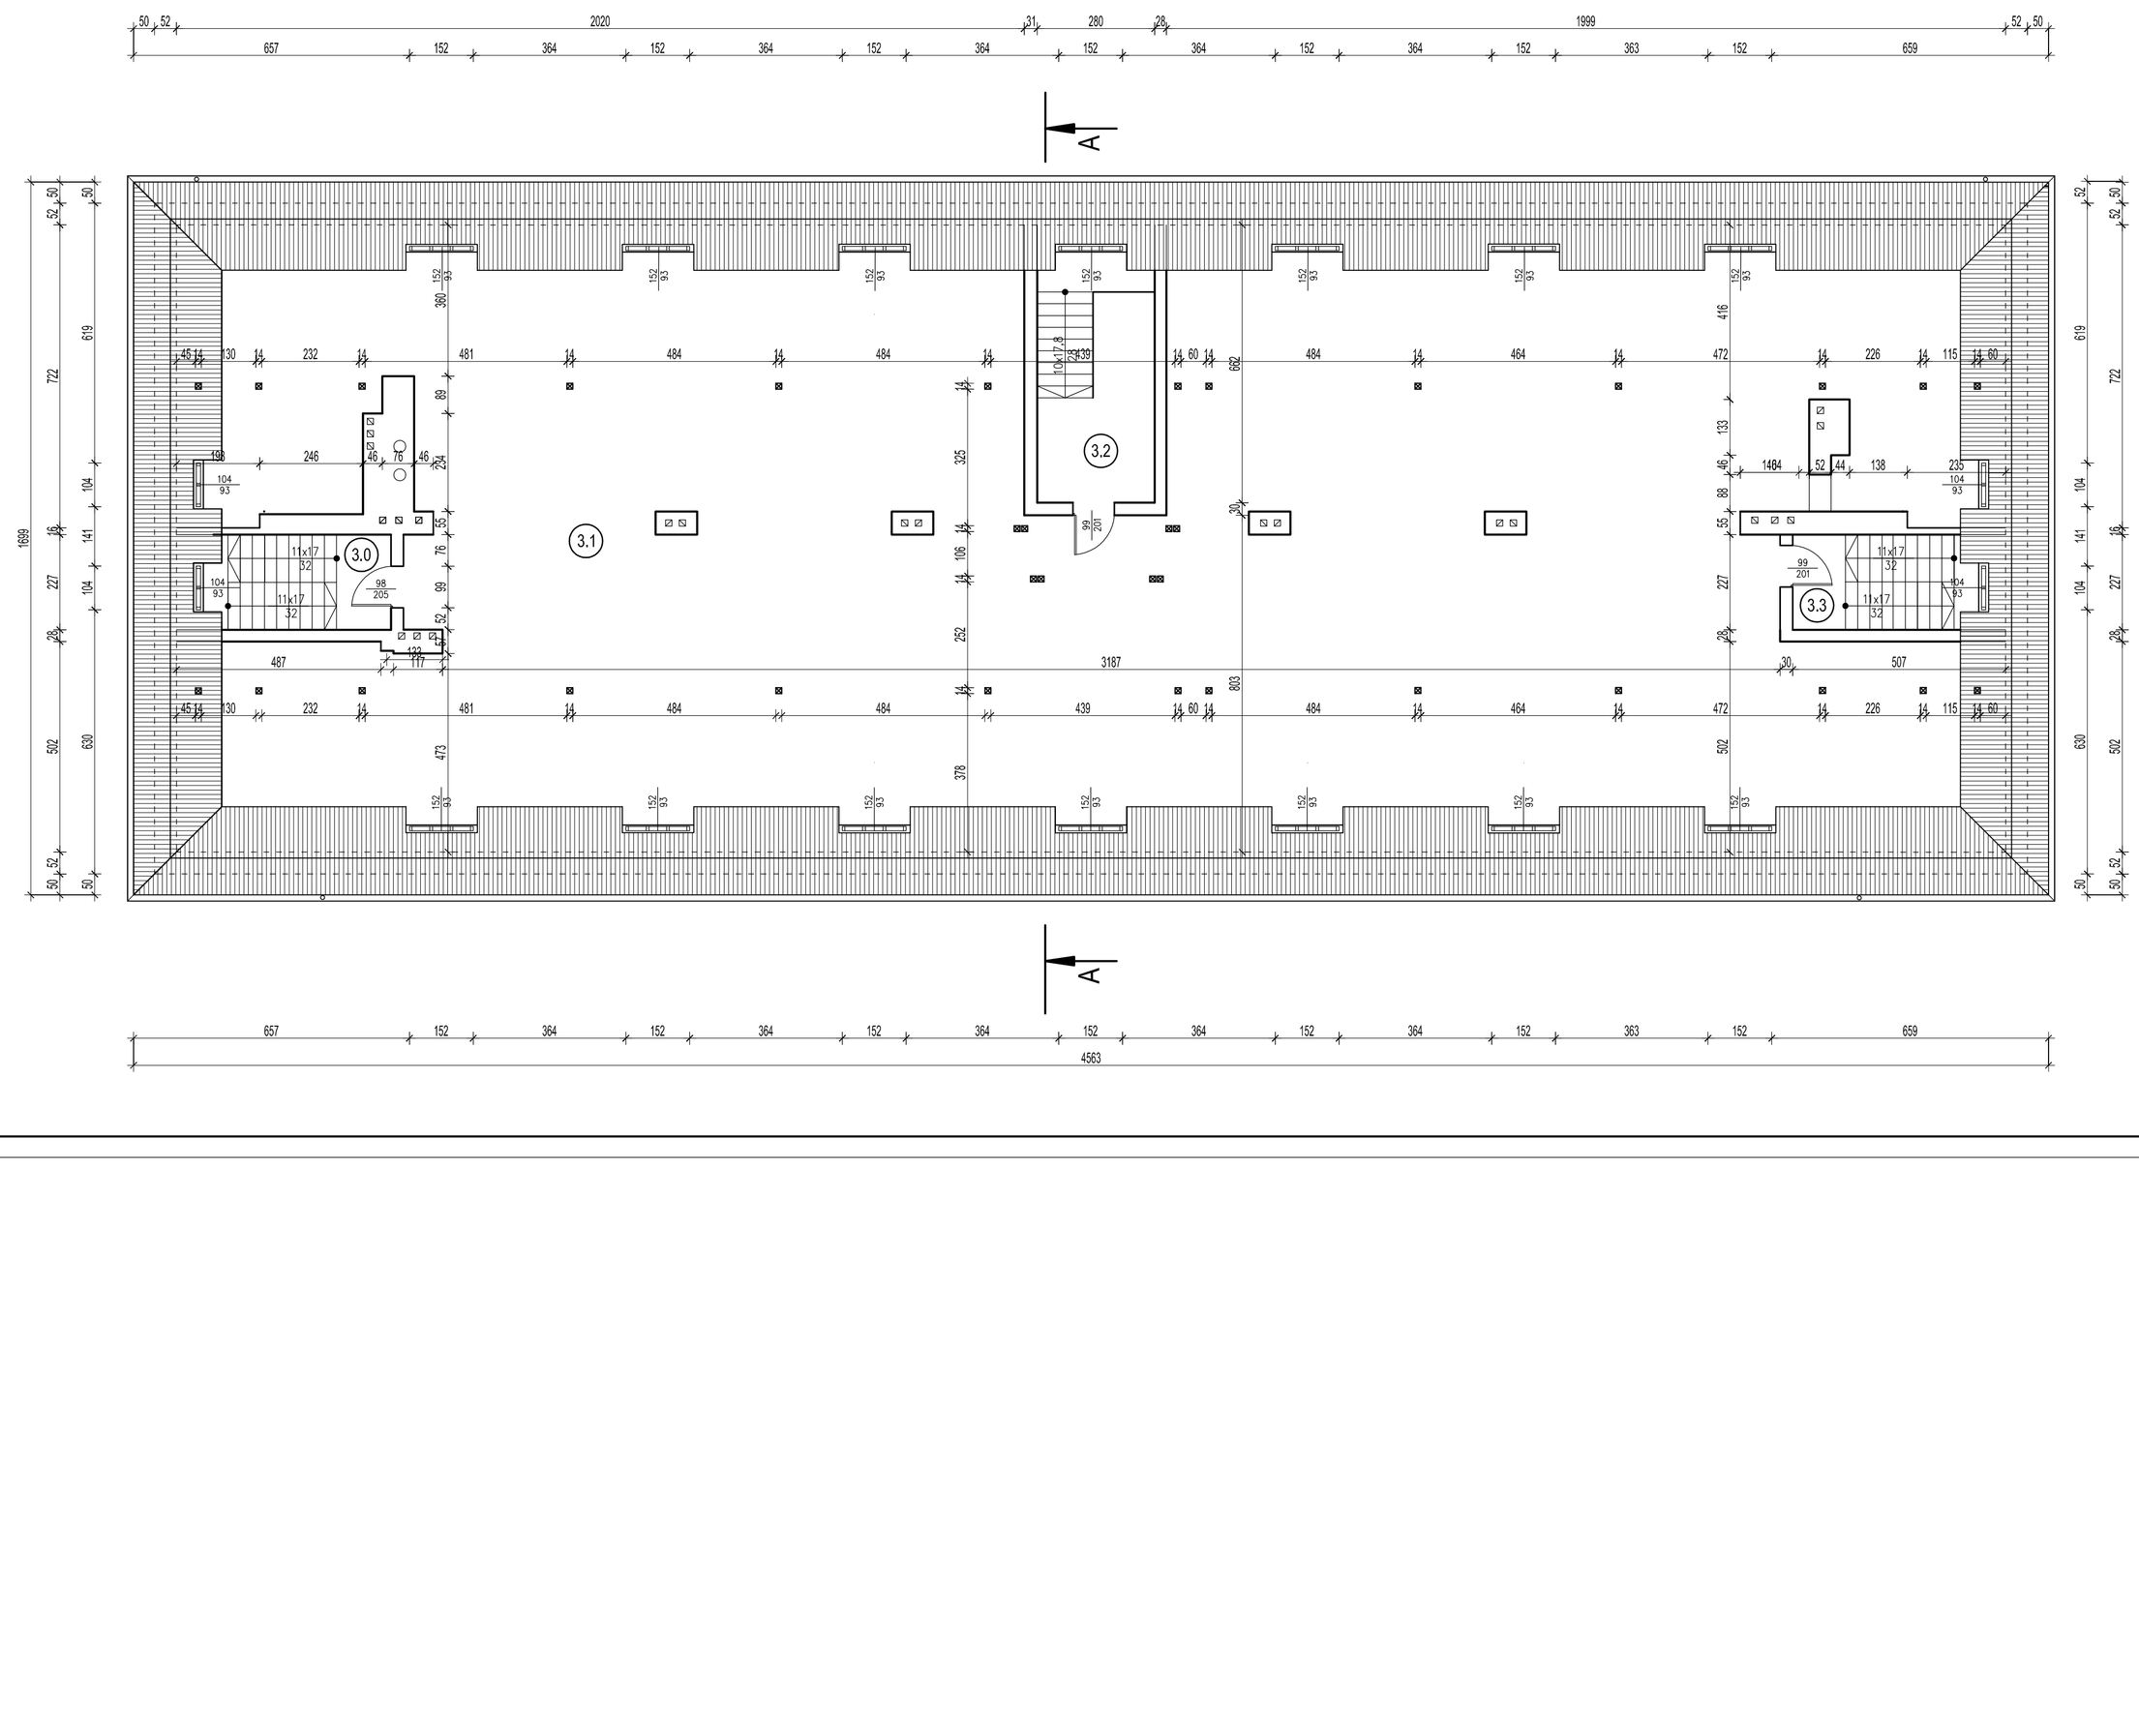


Zestawienie powierzchni: PODDASZE

| Nr pom. | Nazwa pomieszczenia | Powierzchnia [m²] | Posadzka |
|---|---|---|---|
| 3.0 | Komunikacja | 12.50 | Betonowa |
| 3.1 | Strych | 611.81 | Betonowa |
| 3.2 | Komunikacja | 18.53 | Betonowa |
| 3.3 | Komunikacja | 11.52 | Betonowa |
| | SUMA POW.: | 654.34 | |

| | |
|---|---|
| OBIEKT : | 3008<br>5 |
| ADRES : | BOLESŁAWIEC UL. WOJSKA POLSKIEGO |
| INWESTOR : | REJONOWY ZARZĄD INFRASTRUKTURY WROCŁAW |

jednostka projektowa — umowa 306/P/2011

**BIURO INŻYNIERSKIE SP. Z O.O.**
ul.Domańskiego 40, 45-819 OPOLE
tel./2.77 451 55 31, fax.2.77 45 15 532
kom. 0602 627790, biopole@onet.pl

| | | | |
|---|---|---|---|
| FAZA PROJEKTU: | INWENTARYZACJA BUDOWLANA | | kwenda: budowlana |
| NAZWA RYSUNKU: | RZUT PODDASZA | | data opr.: 09.2011 |
| | | | rewizja: 0 |
| | imię i nazwisko | nr uprawnień | podpis |
| GŁ. PROJEKTANT : | arch. Marek Jacak | 07/08/DOIA | nr rysunku: 4 |
| OPRACOWAŁ : | Ind. Paweł Kozak | | skala: 1:100 |