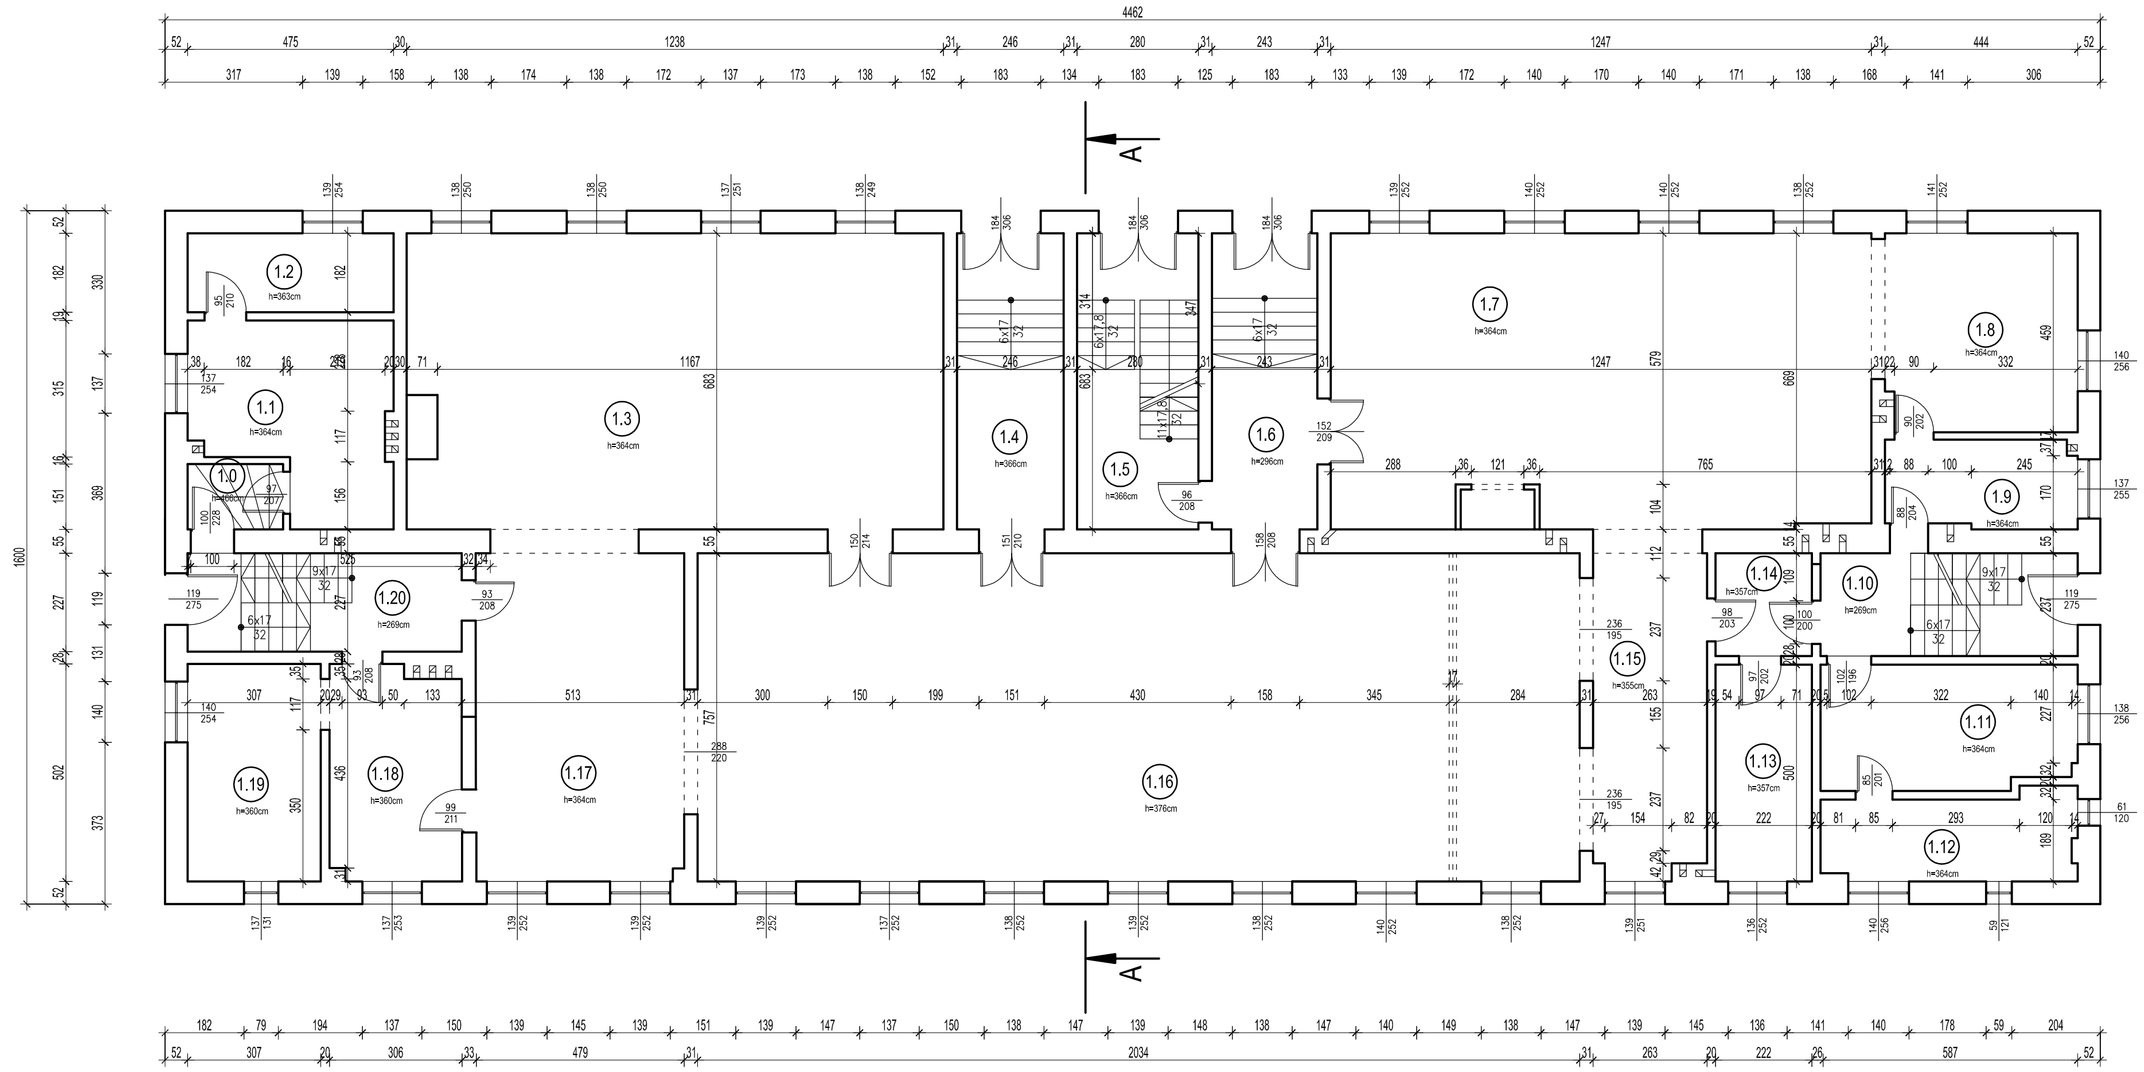

Zestawienie powierzchni: PARTER

Nr pom.	Nazwa pomieszczenia	Powierzchnia [m²]	Posadzka
1.0	Komunikacja	3,32	Betonowa
1.1	Magazyn	18,57	Lastriko
1.2	Magazyn	8,64	Lastriko
1.3	Stołówka	83,50	Lastriko
1.4	Komunikacja	16,01	Betonowa
1.5	Komunikacja	19,12	Betonowa
1.6	Komunikacja	16,60	Betonowa
1.7	Kuchnia	82,90	Płytki-gres
1.8	Kuchnia	20,19	Płytki-gres
1.9	Kuchnia	8,82	Płytki-gres
1.10	Komunikacja	14,05	Betonowa
1.11	Chłodnia	16,71	Płytki-gres
1.12	Chłodnia	11,43	Płytki-gres
1.13	Zmywalnia	11,10	Płytki-gres
1.14	Komunikacja	5,26	Płytki-gres
1.15	Kuchnia	19,45	Lastriko
1.16	Jadalnia	153,97	Lastriko
1.17	Zaplecze jadalni	36,25	Lastriko
1.18	Zaplecze jadalni	14,73	Płytki-gres
1.19	Zaplecze jadalni	15,41	Płytki-gres
1.20	Komunikacja	14,34	Betonowa
	SUMA POW.:	590,37	

OBIEKT :	3008 5
ADRES :	BOLESŁAWIEC UL. WOJSKA POLSKIEGO
INWESTOR :	REJONOWY ZARZĄD INFRASTRUKTURY WROCŁAW

jednostka projektowa: umowa 306/P/2011

BIURO INŻYNIERSKIE SP. Z O.O.
ul.Domańskiego 40, 45-819 OPOLE
tel/(0 77 451 55 31, fax (0 77 45 15 532
kom, 0602 627790, biopole@onet.pl

FAZA PROJEKTU:	INWENTARYZACJA BUDOWLANA		wersja: budowlana
NAZWA RYSUNKU:	RZUT PARTERU		data opr. 09.2011
			rewISio: 0
	imię i nazwisko	nr uprawnień	podpis
GŁ. PROJEKTANT :	arch. Marek Jacak	07/08/DOIA	nr rysunku: 2
OPRACOWAŁ :	Inż. Paweł Kozak		skala: 1:100