


RZUT PODDASZA INSTALACJA WODACIĄGOWA

SKALA 1 :50

Zestawienie pomieszczeń			
Nr pomieszczenia	Nazwa pomieszczenia	Powierzchnia [m ²]	Podłoga
2.1	Strych	72,25	Deska
2.2	Pokój	20,40	Deska
2.3	Łazienka	3,41	Terakota
2.4	Pokój	22,48	Deska
RAZEM :		118,54	

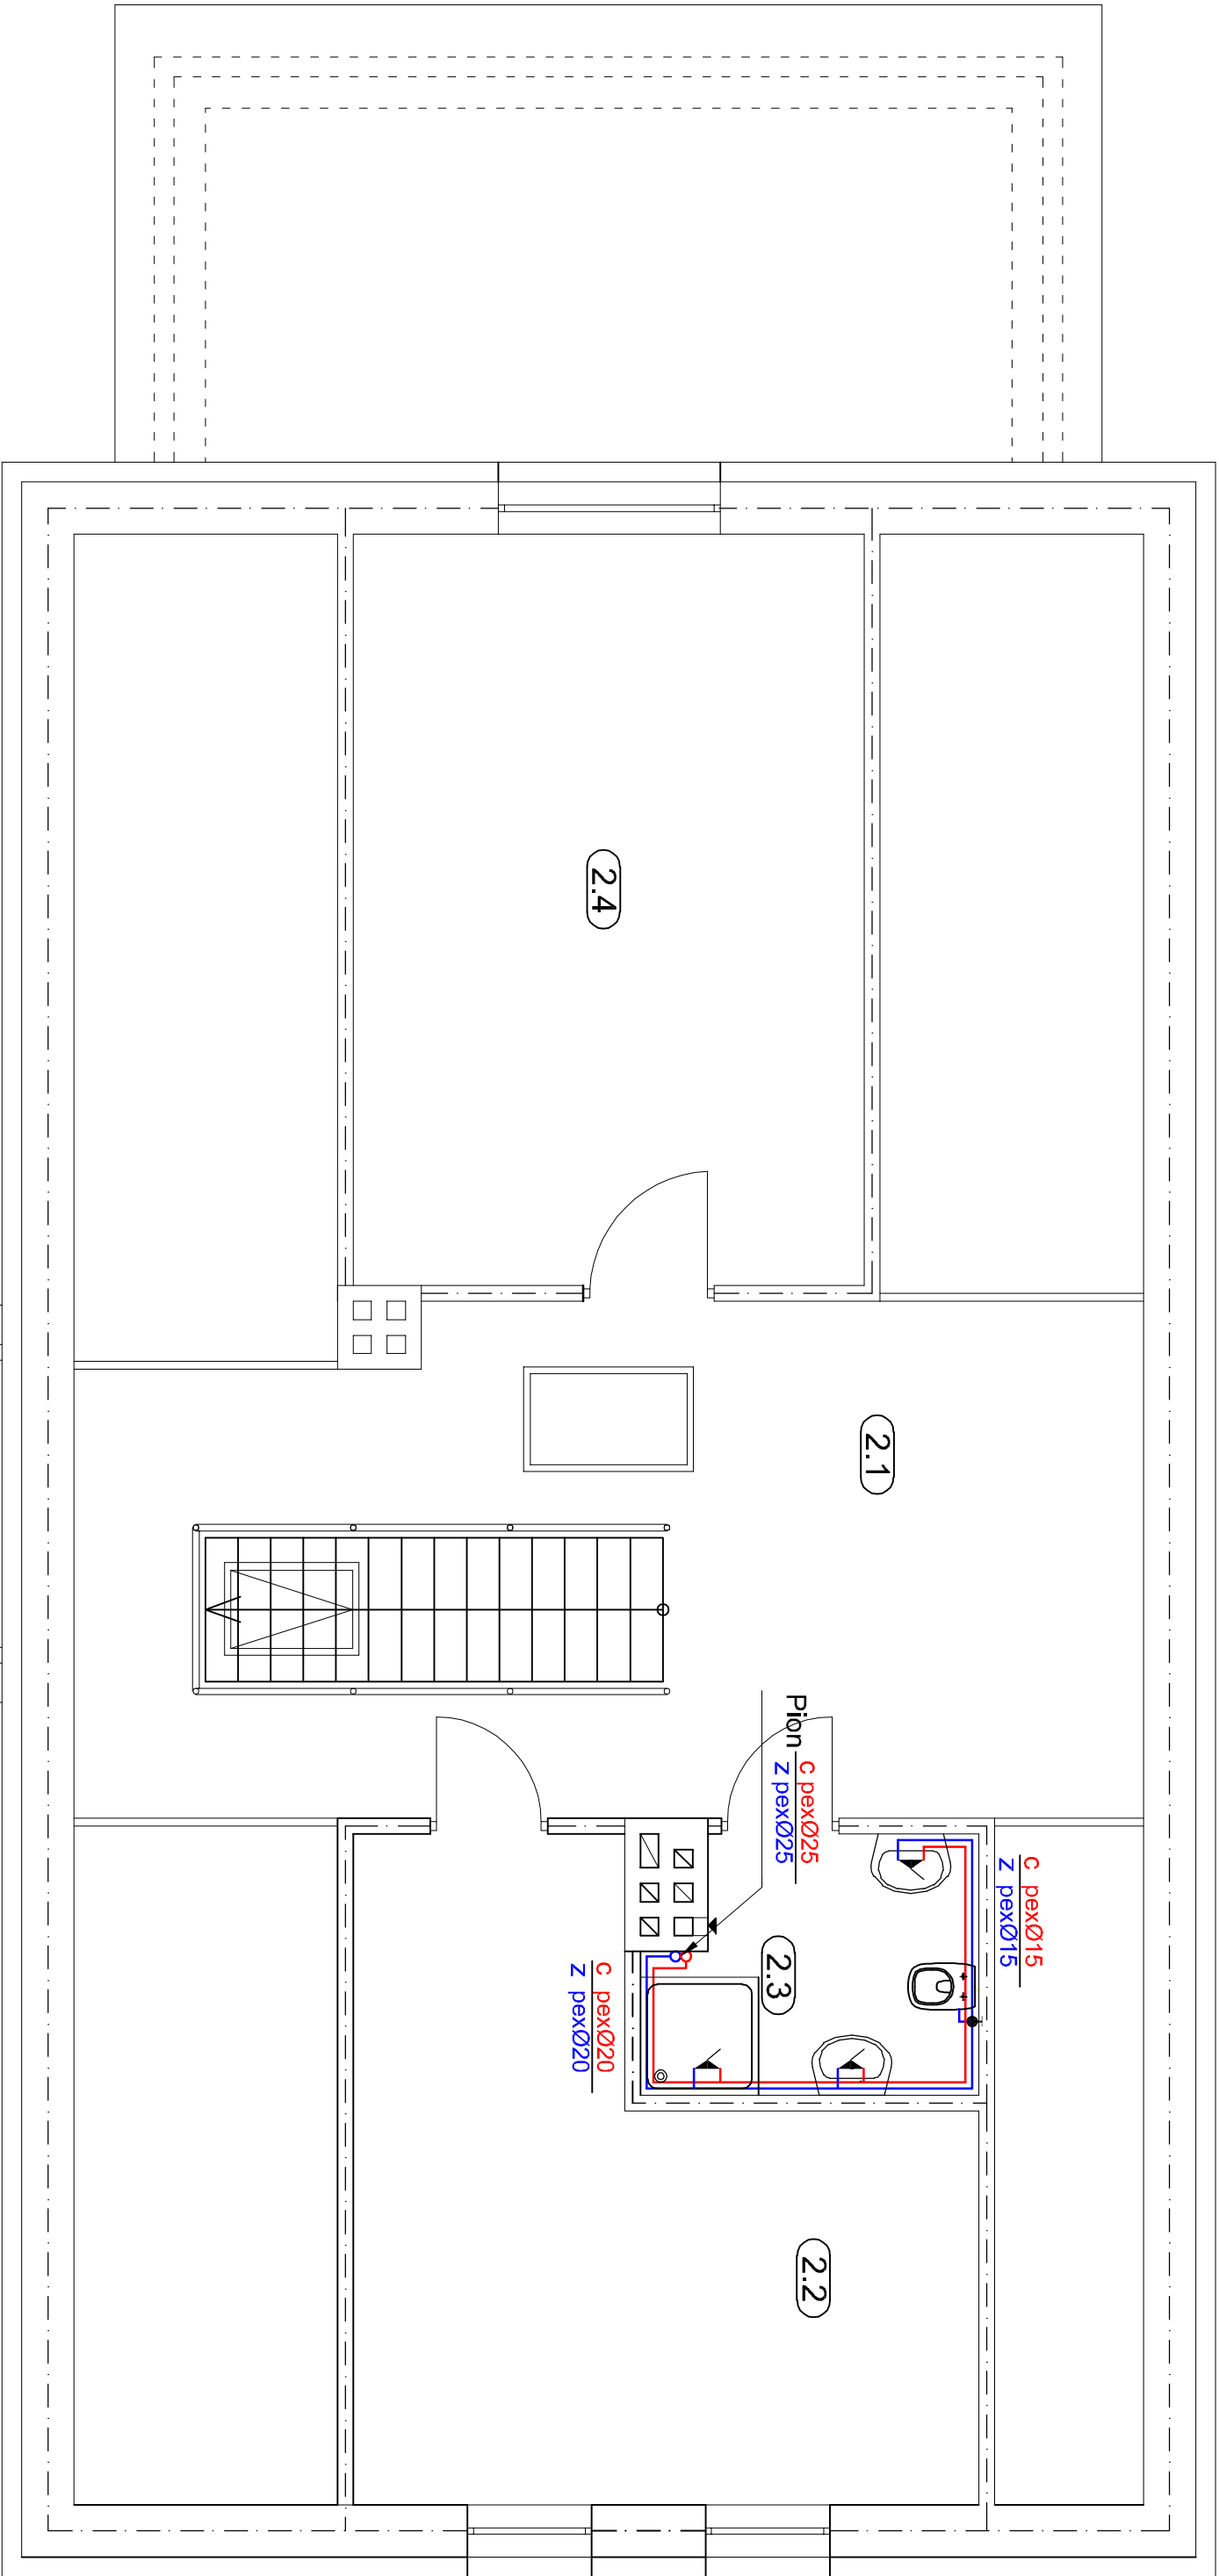

Investor :	PA Lasy Państwowe Jednostka Organizacyjna Zarząd Lasów Państwowych	S-6
Adres inwestycji :	Miejsce w lasach państwowych nr 21 Szczepanów	Brzoza: Szczepanów
Temat:	Rozbudowa z przebudową budynku mieszkalnego (świadczenia)	
Nazwa rys.:	Rzut poddasza- instalacja wodociągowa	
Zespół projektowy:	Inż. i inżynier. nr uprawnień	
Projektant:	mjr inż. Paweł Sienkiewicz WAW/0155/PDOS/14	
Asystent projektanta:	tech. bud. Witold Molewicz 155/85/01	
Stwierdzający:		
Pieczęć:		Skala 1:50