


WIAZAR DREWNIANY

SKALA 1 :20

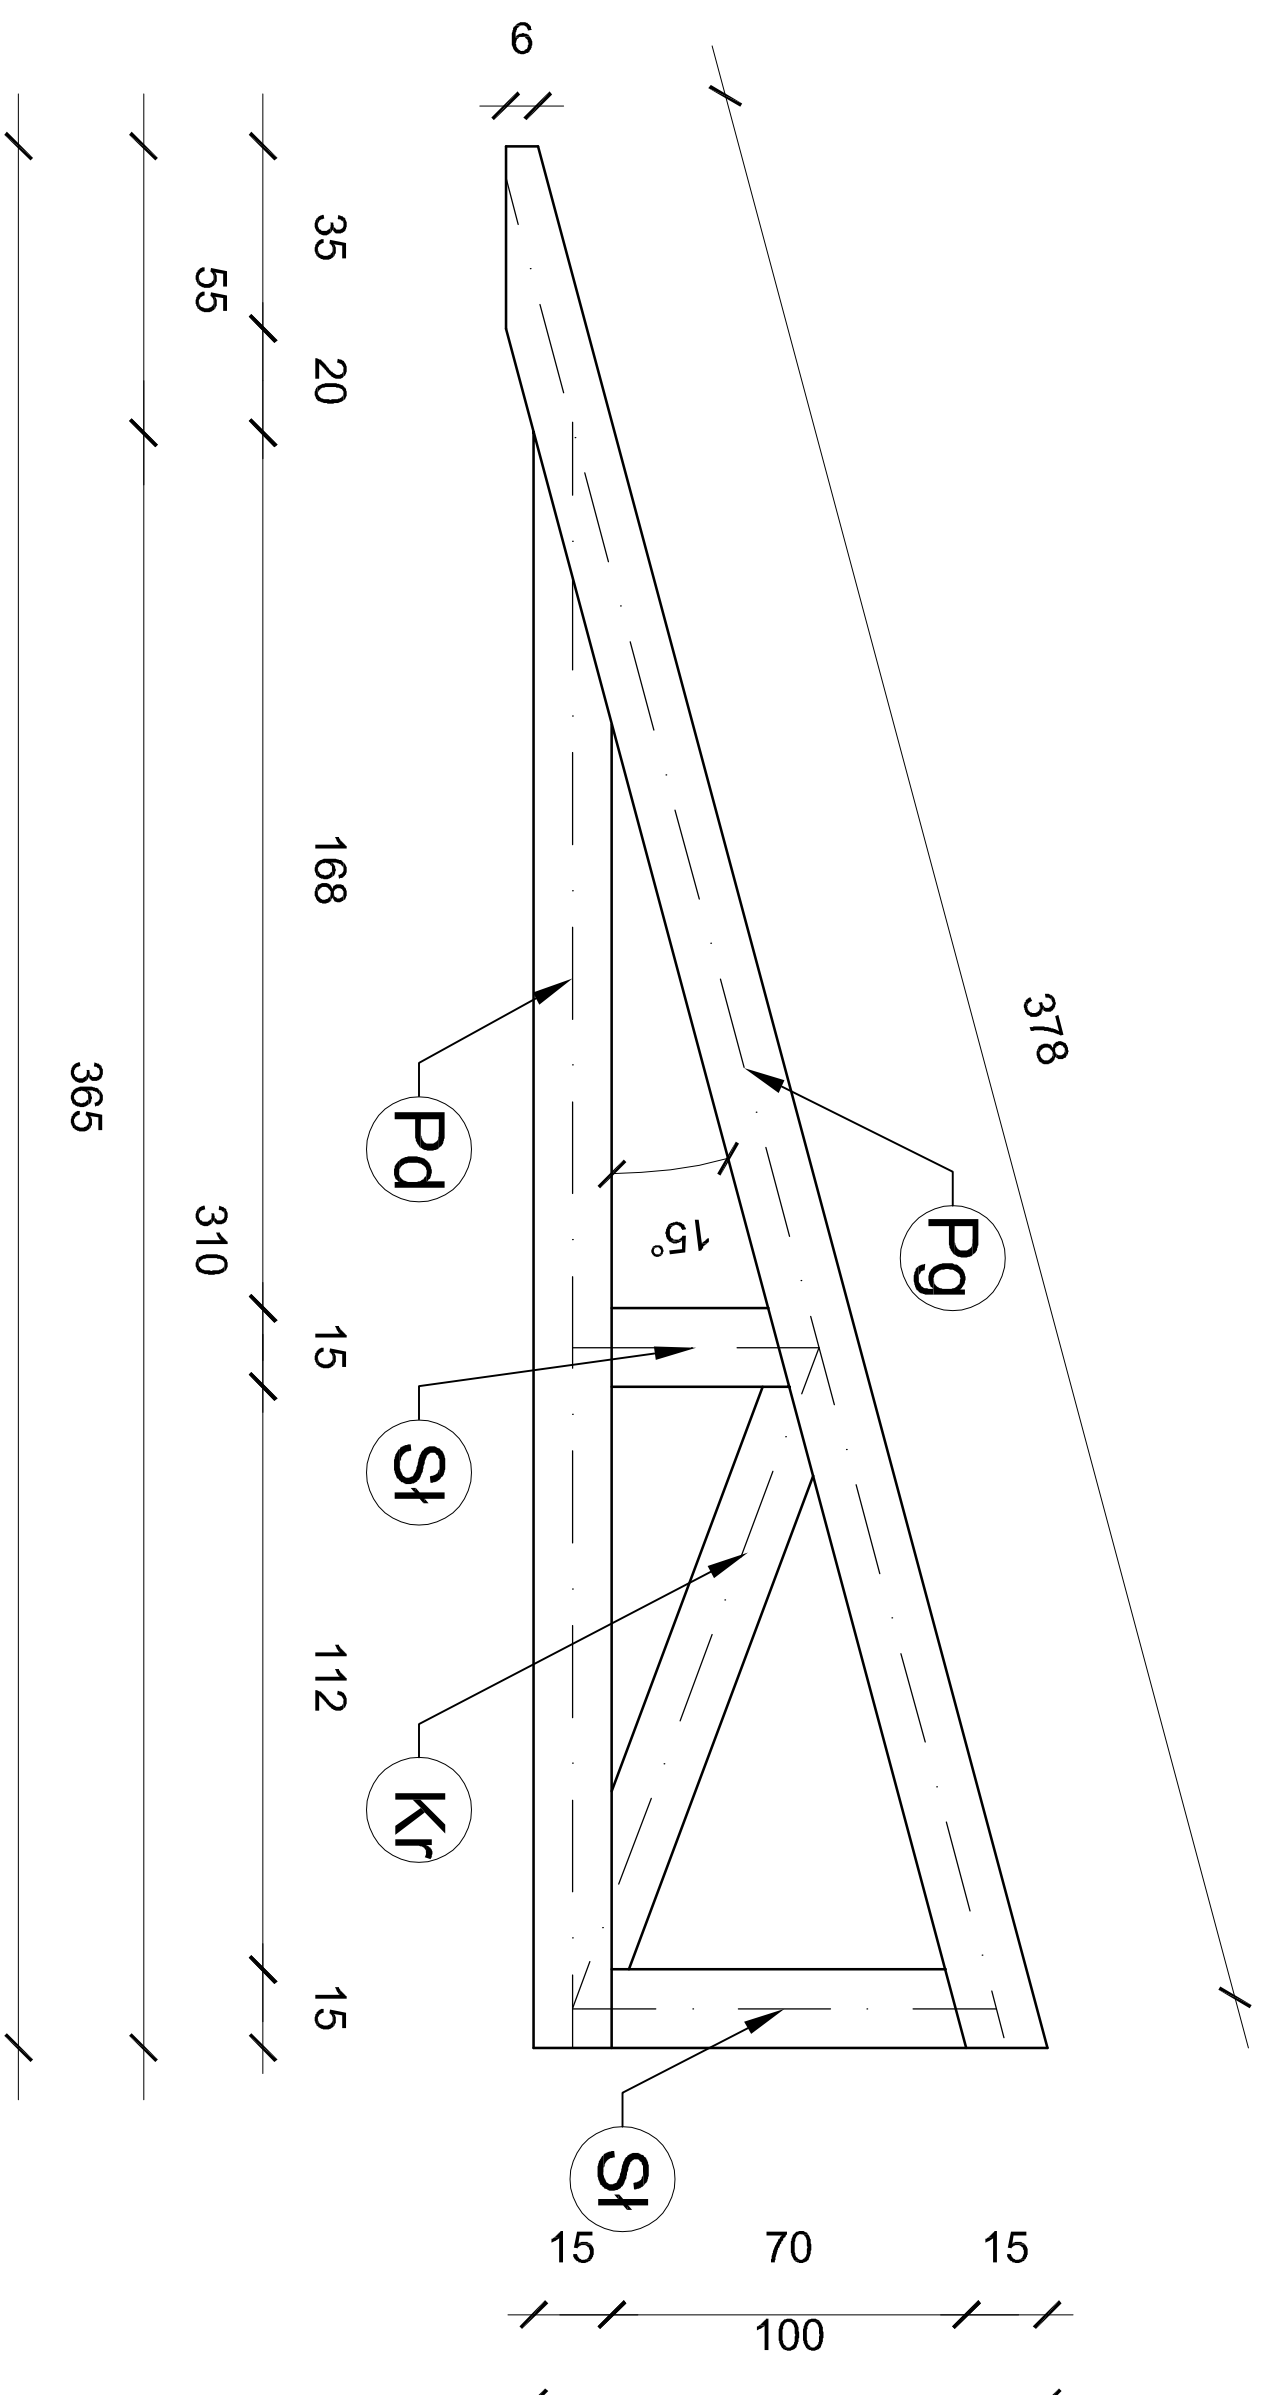

OZNACZENIA:

Pg - pas górny 6x15 cm.
Pd - pas dolny 6x15 cm.
Sł - słupki 6x15 cm.
Kr - krzyżulec 6x15 cm.

DREWNO KLASY C27

Drewno zabezpieczyć antygrzybicznie i p/poż. środkami ochrony drewna dopuszczonymi przez Instytut Badań i posiadającymi świadectwo P.Z.H.

Investor :	PAŁ Lasy Państwowe Nadleśnictwo Dąbry Dąbry ul. Granicza 22 17-230 Bole Pała	K – 3
Adres inwestycji :	Wierzbiny nr działki 504/8, obręb geodezyjny nr 21 Strzelnik	Pranżo: konstrukcja
Temat:	Rozbudowa z przebudow budynku mieszkalnego (jesnicówki)	
Nazwa rys:	Włazar drewniany	
Zespół projektowy:	Imię i nazwisko, nr uprawnień	
Projektant	inż. Karol Nowak 243/92/0L	
Asystent projektanta	tech. bud. Witold Makiewicz 153/83/0L	
Sprawdzający		
Pieczęć		Skala 1:50