
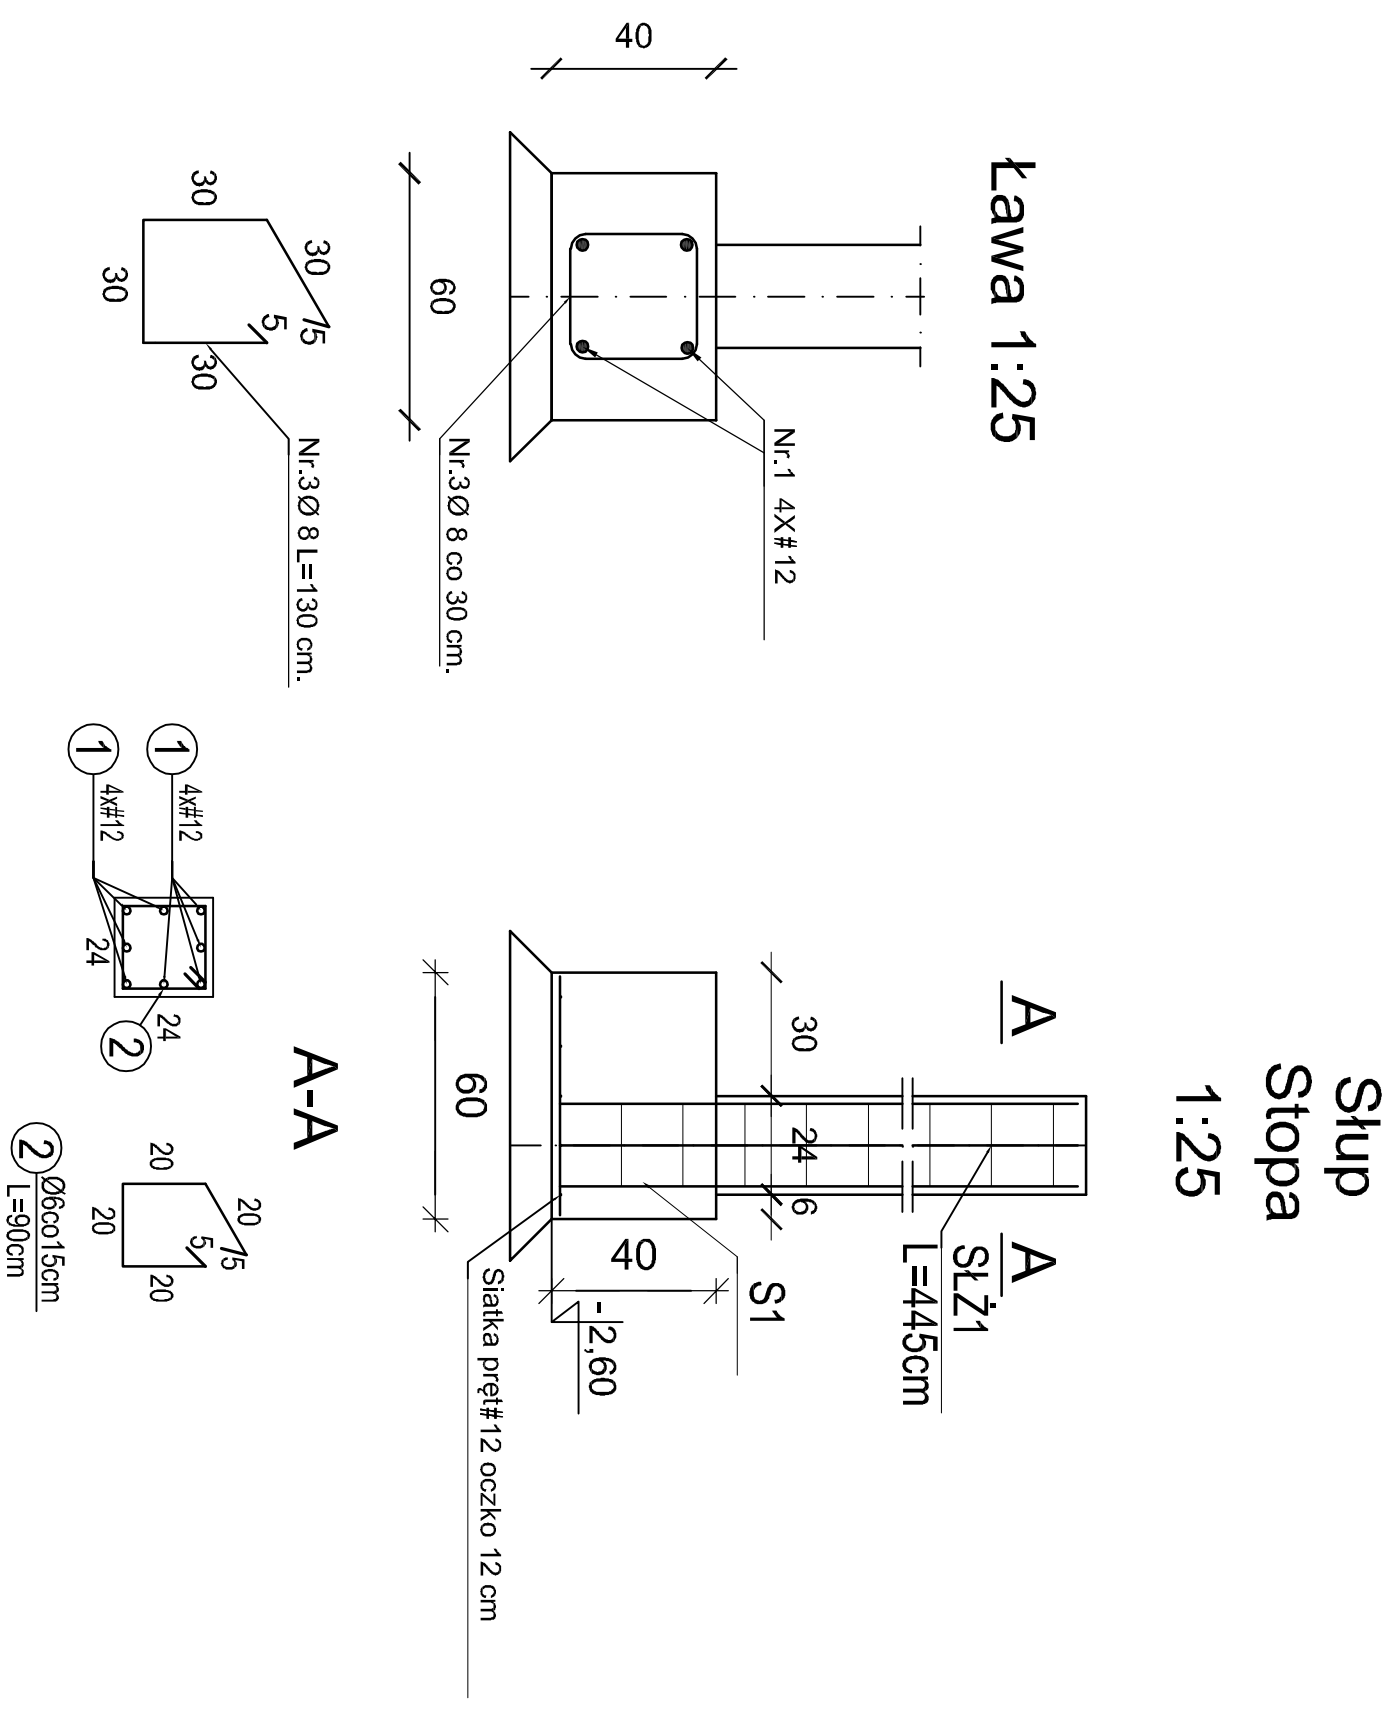


# RZUT FUNDAMENTÓW

## SKALA 1 :50

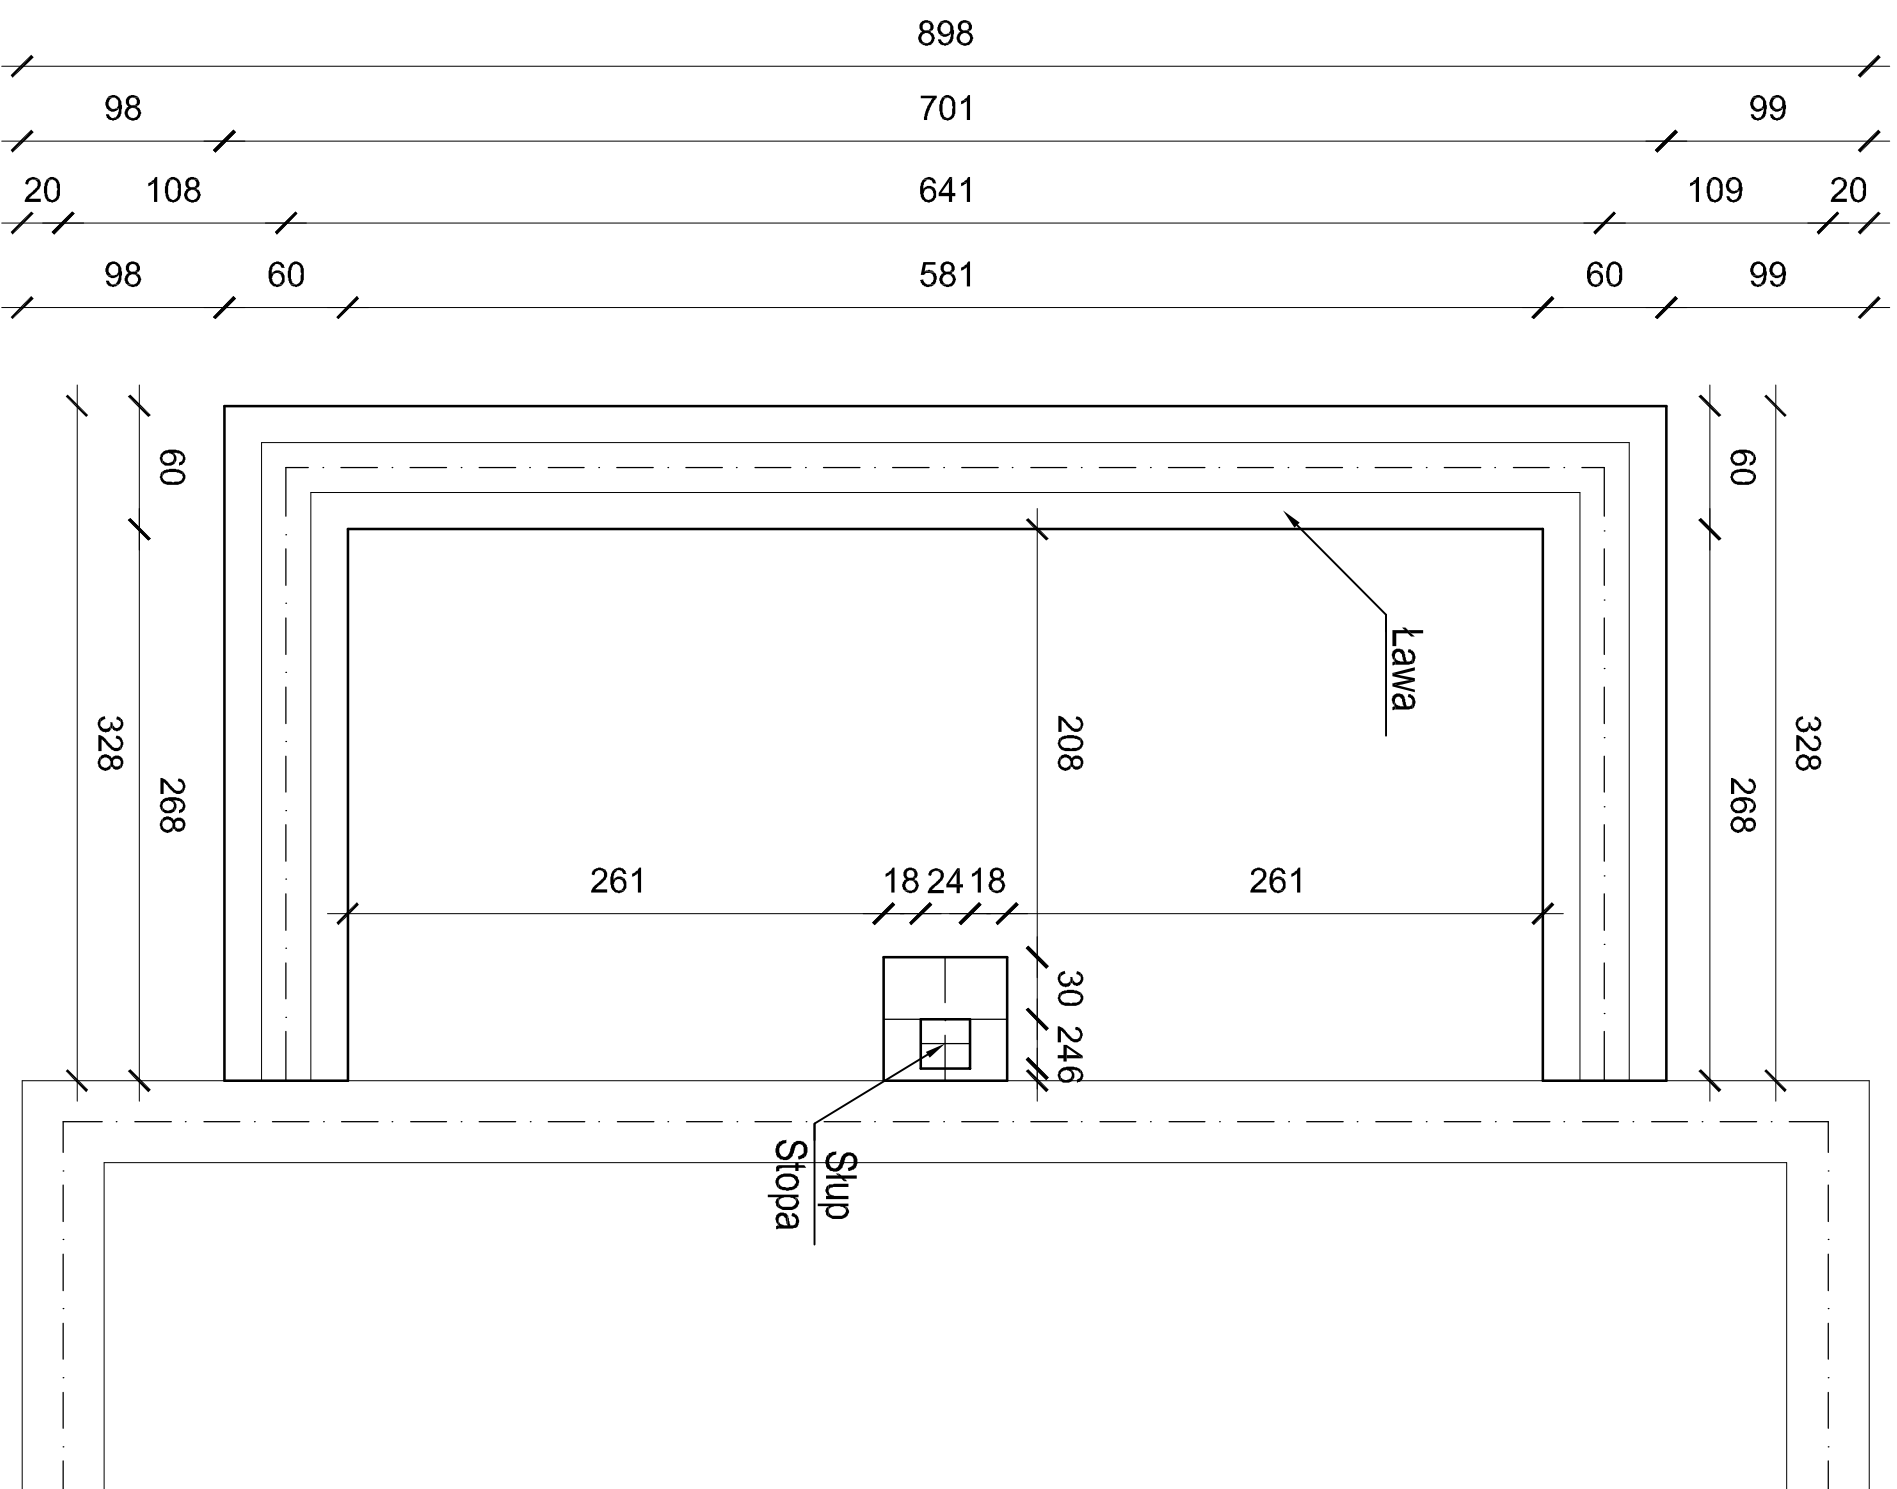

Investor :	POL. LOSY PASTELKOWE NADZIEJACIOWO DRYGOLY Drygoly ul Gornicza 22 12-230 Babo Piska	K-1
Adres inwestycji :	Wierzbiny nr dzialki 3046, drzew gondezyny nr 21 Strzelniki	Branża: konstrukcja
Temat:	Rozbudowa z przebudową budynku mieszkalnego (jesniczowski)	
Nazwa rys:	Rzut fundamentów	
Zespół projektowy	Imię i nazwisko; nr uprawnień	
Projektant	inż. Karol Nowak 243/92/0L	
Asystent projektanta	tech. bud. Witold Makiewicz 153/83/0L	
Sprowadzający		
Pieczęć		Skala 1:50