


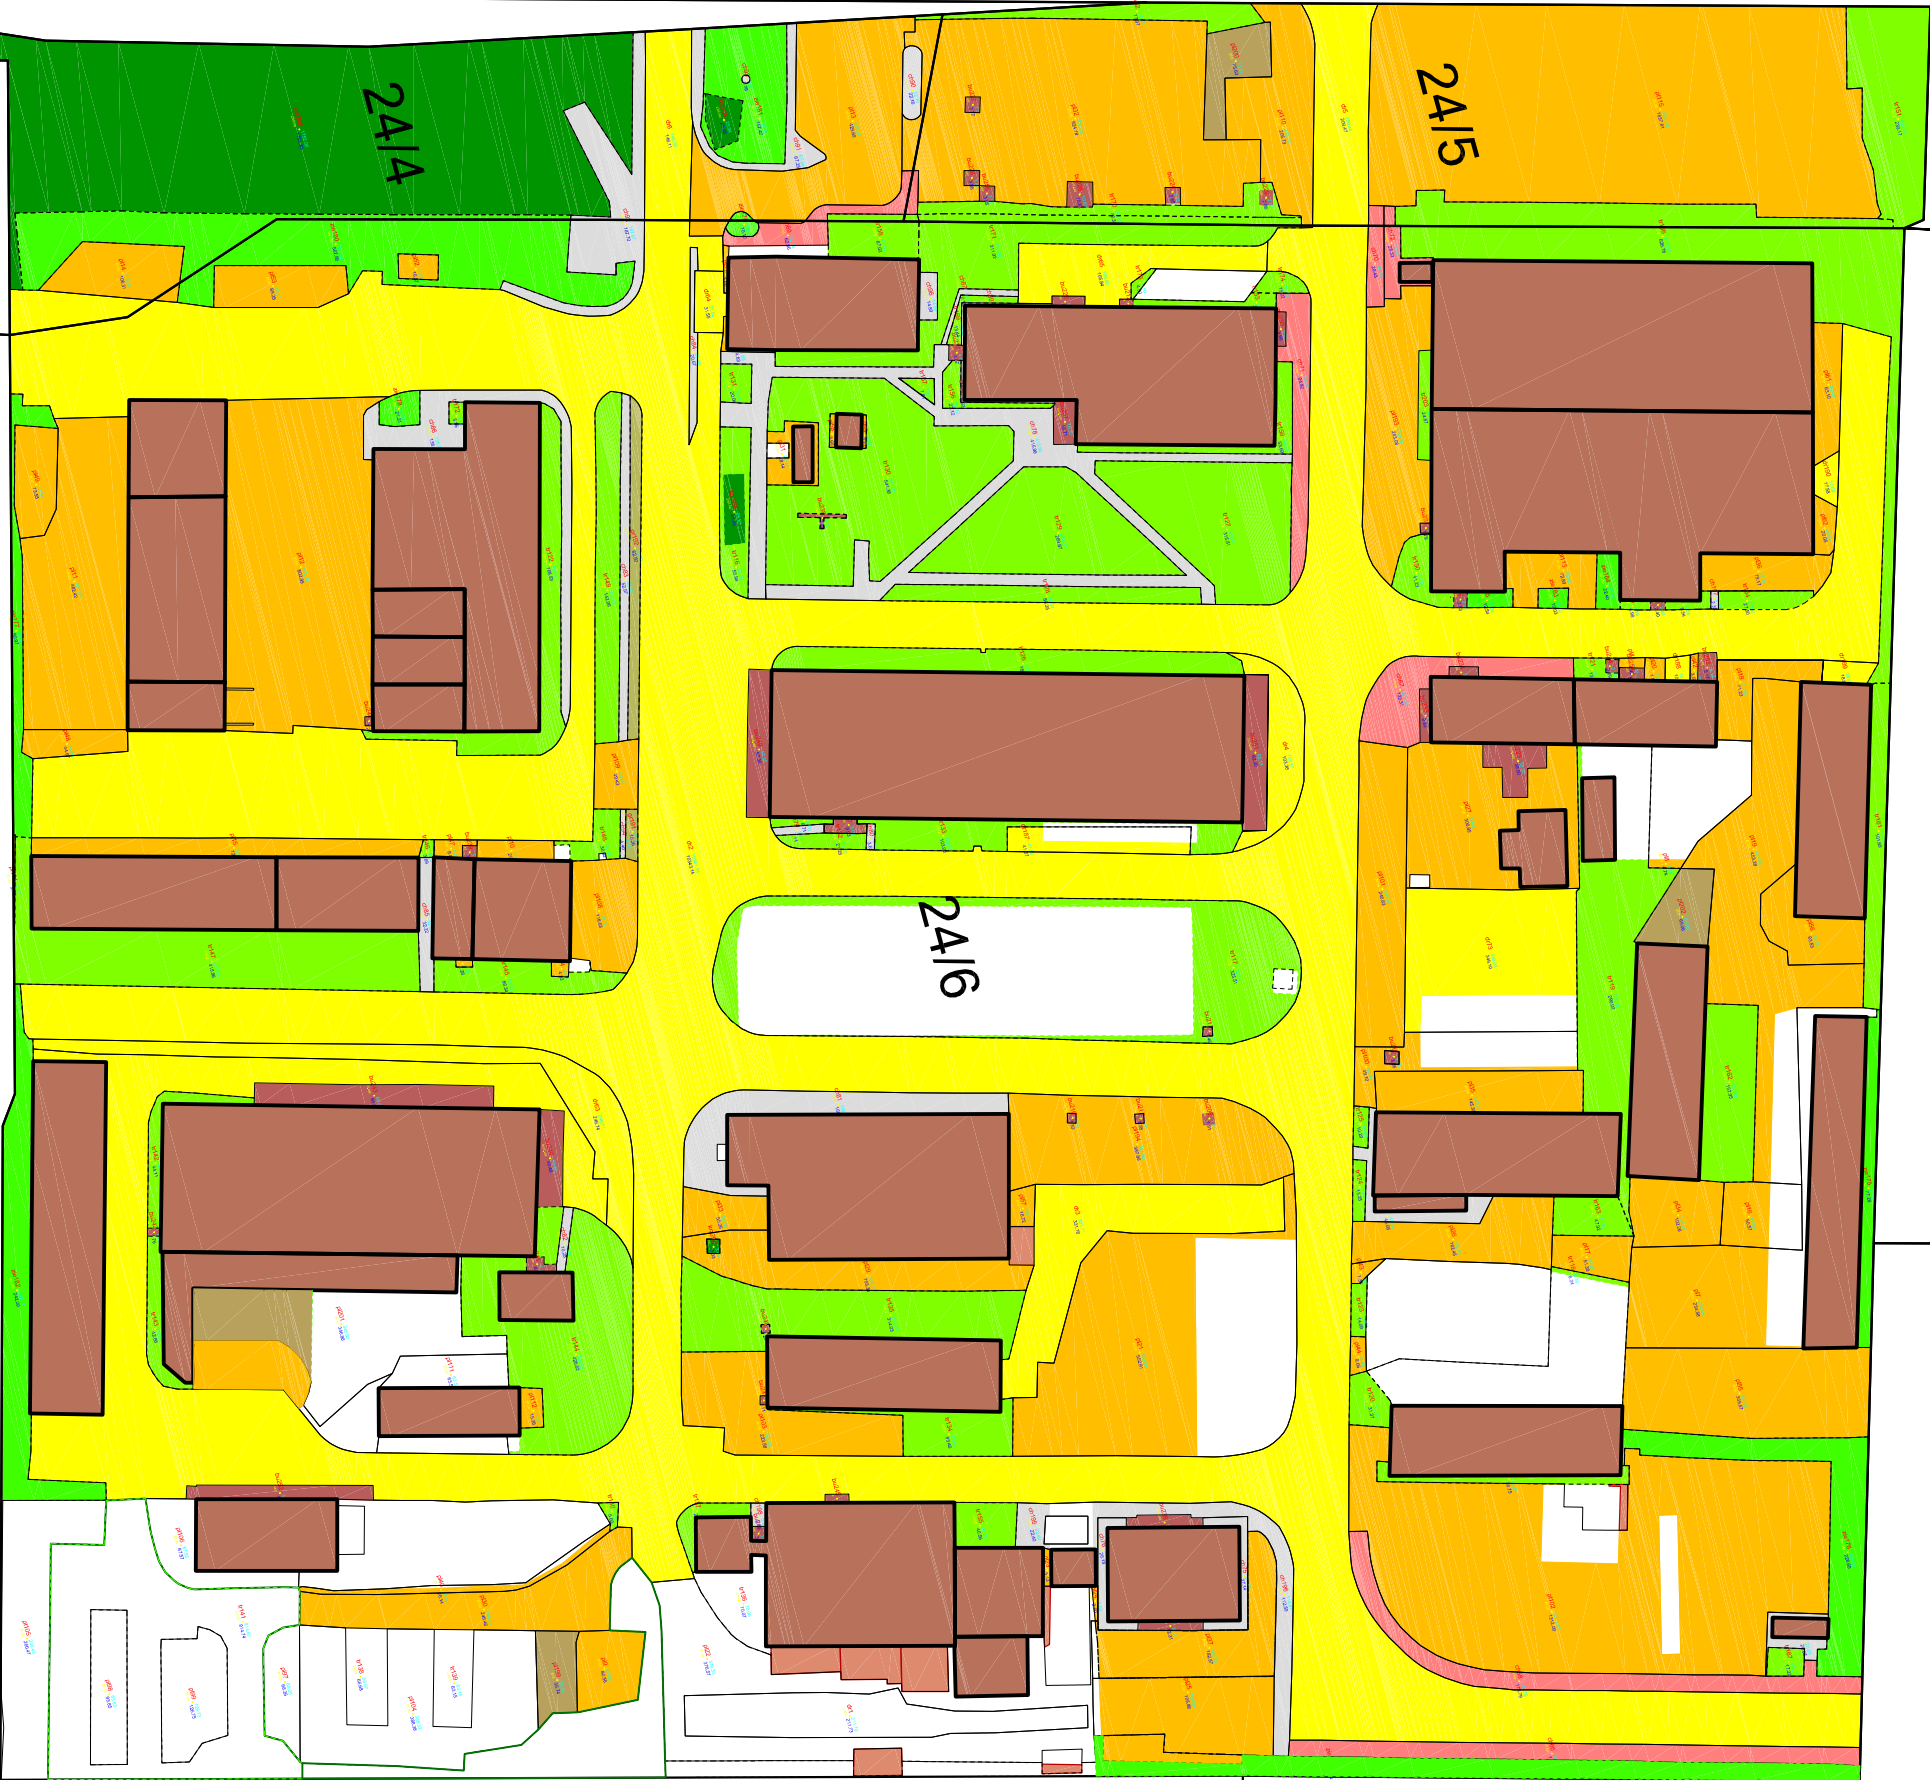

ul. Hryniewieckiego 1



ZARZĄD MORSKICH PORTÓW
SZCZECIN I ŚWINOUSTĘCE SA

ul. Bytomska 7, 70-903 Szczecin
tel. (+48 91) 4308220, fax (+48 91) 4624842
e-mail: info@port.szczecin.pl

PORT SZCZECIN

POKRYCIE TERENU NA DZIAŁKACH ZMPSiŚ SA

Rejon Przeladunków Drobnicowych

OZNACZENIA

- | | | | |
|--|---------------------------|--|----------------------------------------------|
| | budynki ewidencyjne | | place - asfalt |
| | budynki niewidoczne | | place - beton |
| | chodniki - bruk | | place - płyty betonowe |
| | chodniki - płyty betonowe | | place - płyty jumbo |
| | chodniki - polbruk | | place - polbruk |
| | drogi - asfalt | | place - trawilka |
| | drogi - beton | | place - utworzone o zódnikowanej nawierzchni |
| | drogi - gruntowe | | place - tłuczeń, żużel, żwir |
| | drogi - płyty betonowe | | zielen - trawilki |
| | drogi - płyty jumbo | | zielen - drzewa i krzewy |
| | drogi - polbruk | | zielen zódnikowana |
| | drogi - trawilka | | |
| | drogi - żużel, żwir | | |

Opacowanie : maj 2024 r.

CORIOLIS PRO S.C.
Pl. Bolowego 4, 70-207 Szczecin
tel. (081) 1403594, www.coriolis.com.pl

Skala 1:500