

Przedsi biorstwo Usługowe
Małgorzata Szymaniec,
ul. Okrzei 64/68, 25-526 Kielce


Jeleniów

OBIEKT: "Projekt stałej organizacji ruchu drogi gminnej
nr 352009T Stara Słupia - Hektary - D bniak"


RYSunek: "Plan orientacyjny"


RYS NR.: 1


STANOWISKO	IMI I NAZWISKO:	PODPIS:	
Opracował:	Małgorzata Szymaniec		
BRAN A	STADIUM:	ROK OPR.:	SKALA:
Drogowa	Proj. stałej org. ruchu	2024	1:1000

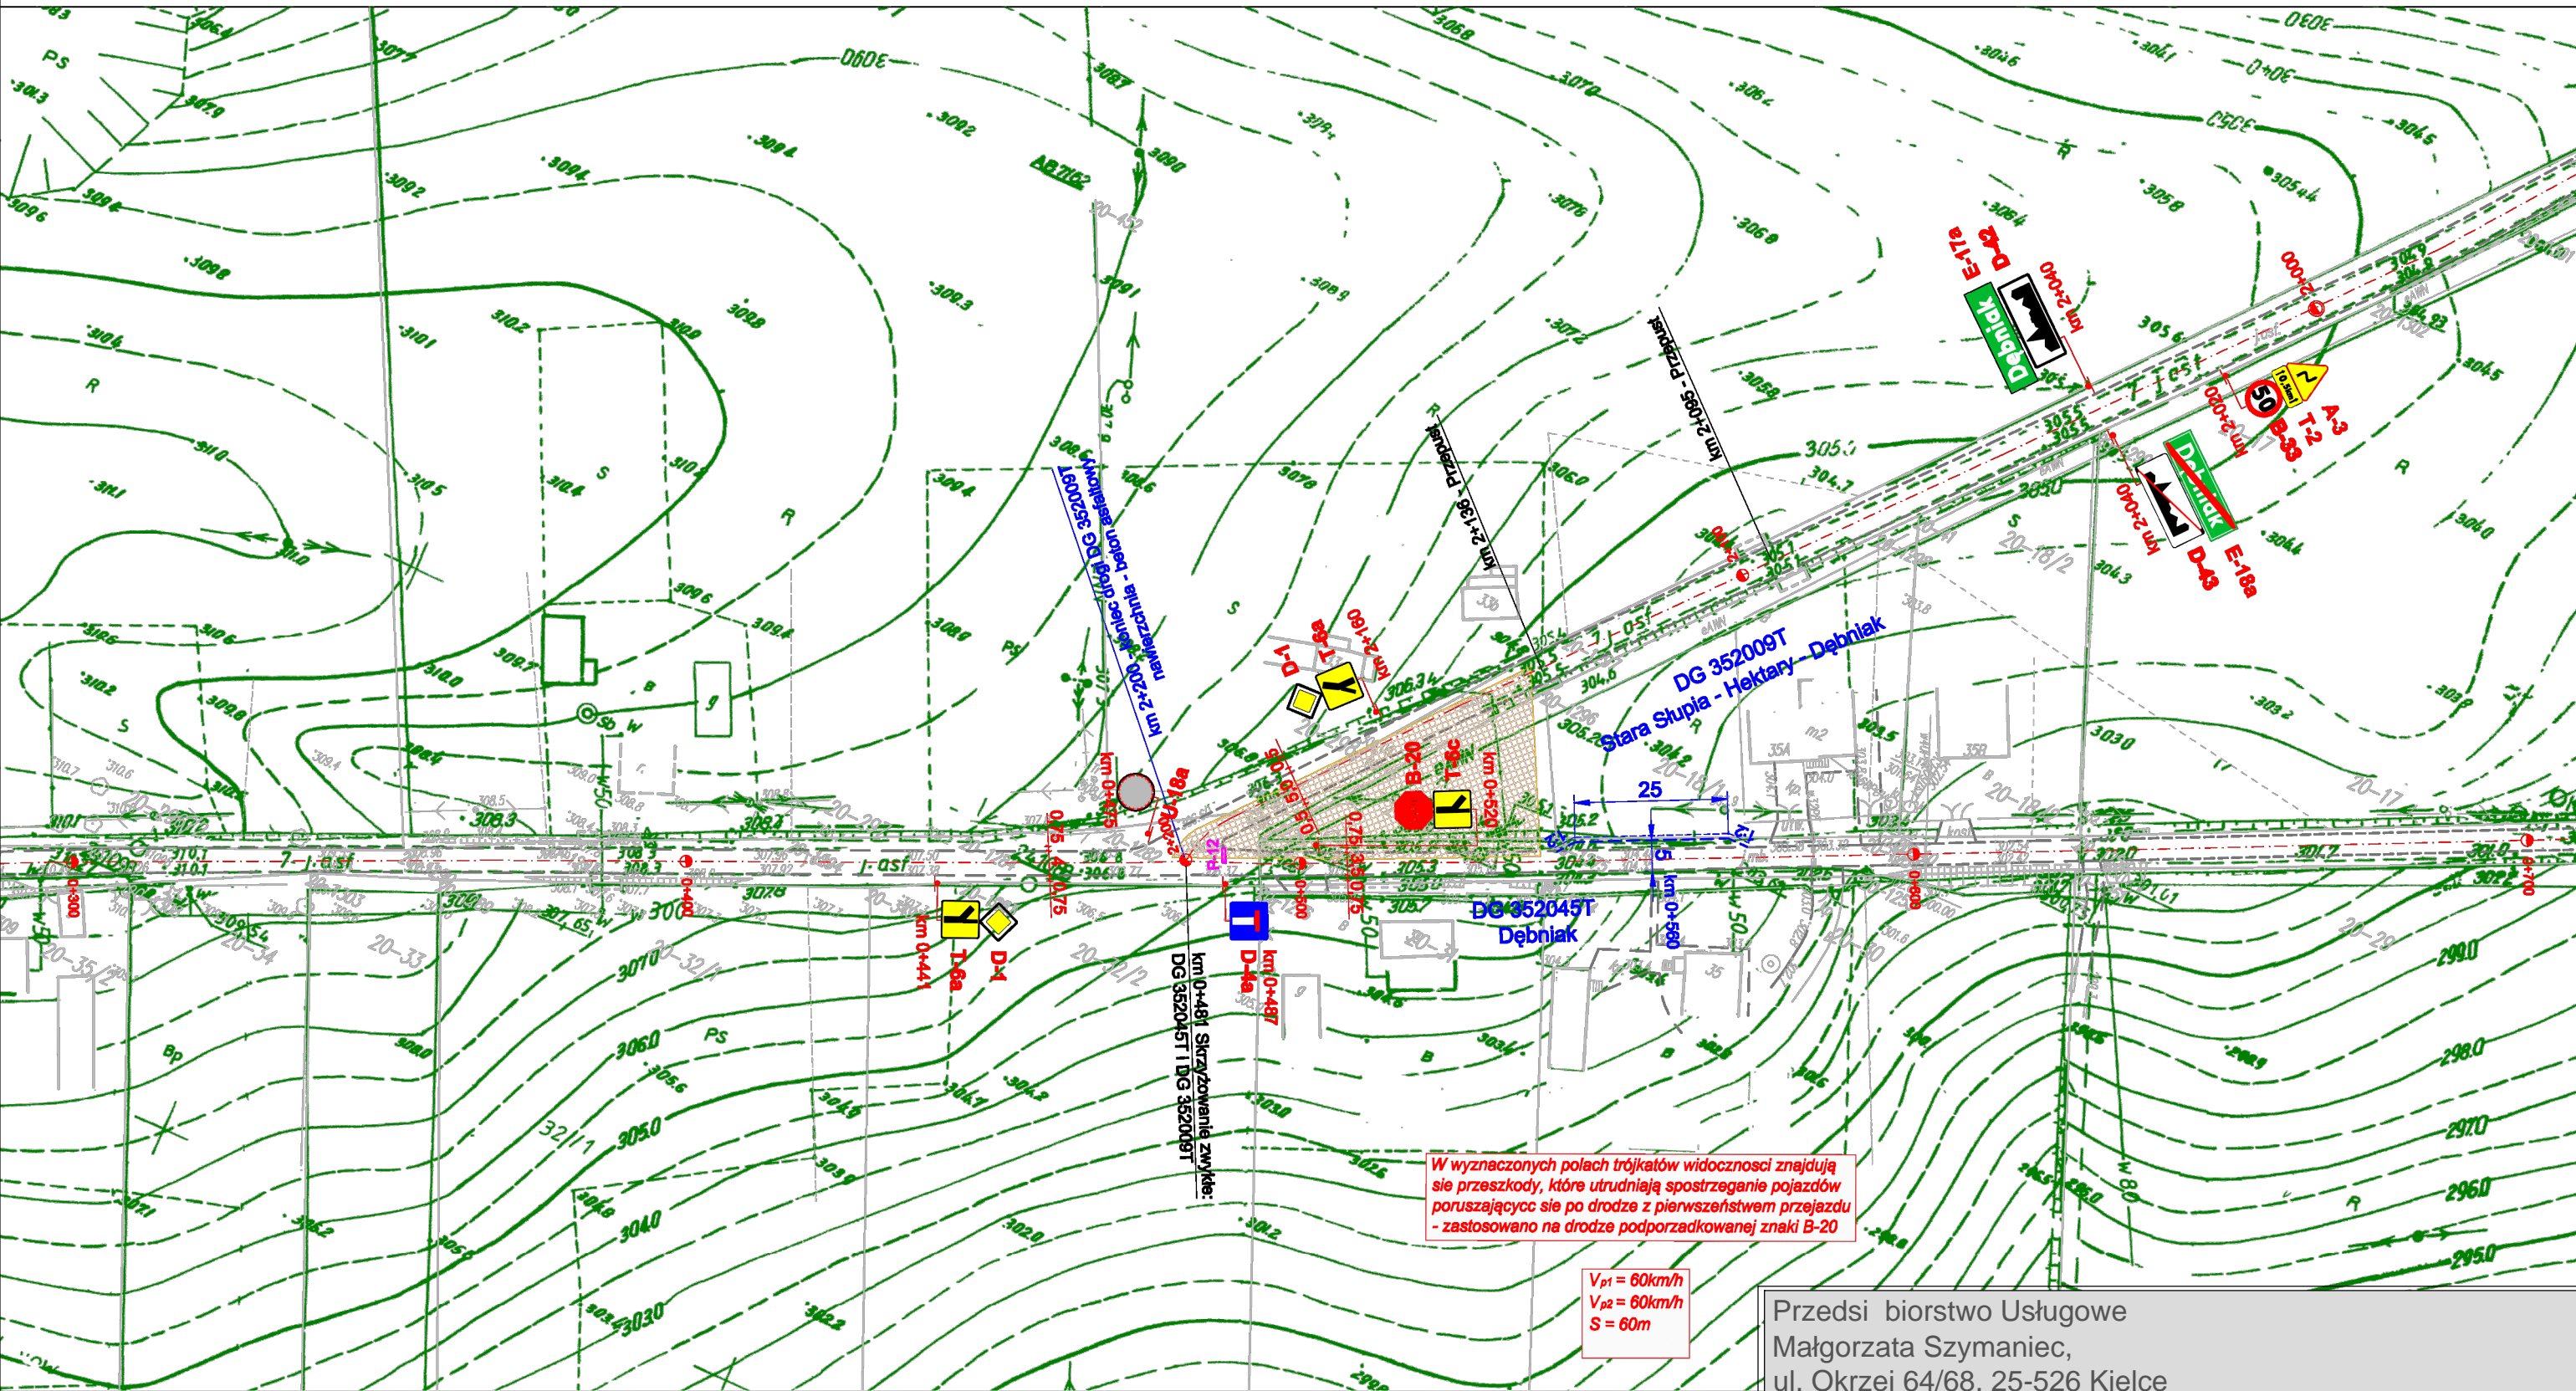


Przedsiębiorstwo Usługowe Małgorzata Szymaniec, ul. Okrzei 64/68, 25-526 Kielce			
OBIEKT: "Projekt stałej organizacji ruchu drogi gminnej nr 352009T Stara Skupia - Hektary - Dębniak"			
RYSUNEK: "Plan sytuacyjny"			RYS NR.: 2.1
STANOWISKO	IMI I NAZWISKO:		PODPIS:
Opracował:	Małgorzata Szymaniec		
BRAN A	STADIUM:	ROK OPR.:	SKALA:
Drogowa	Proj. stałej org. ruchu	2024	1:1000

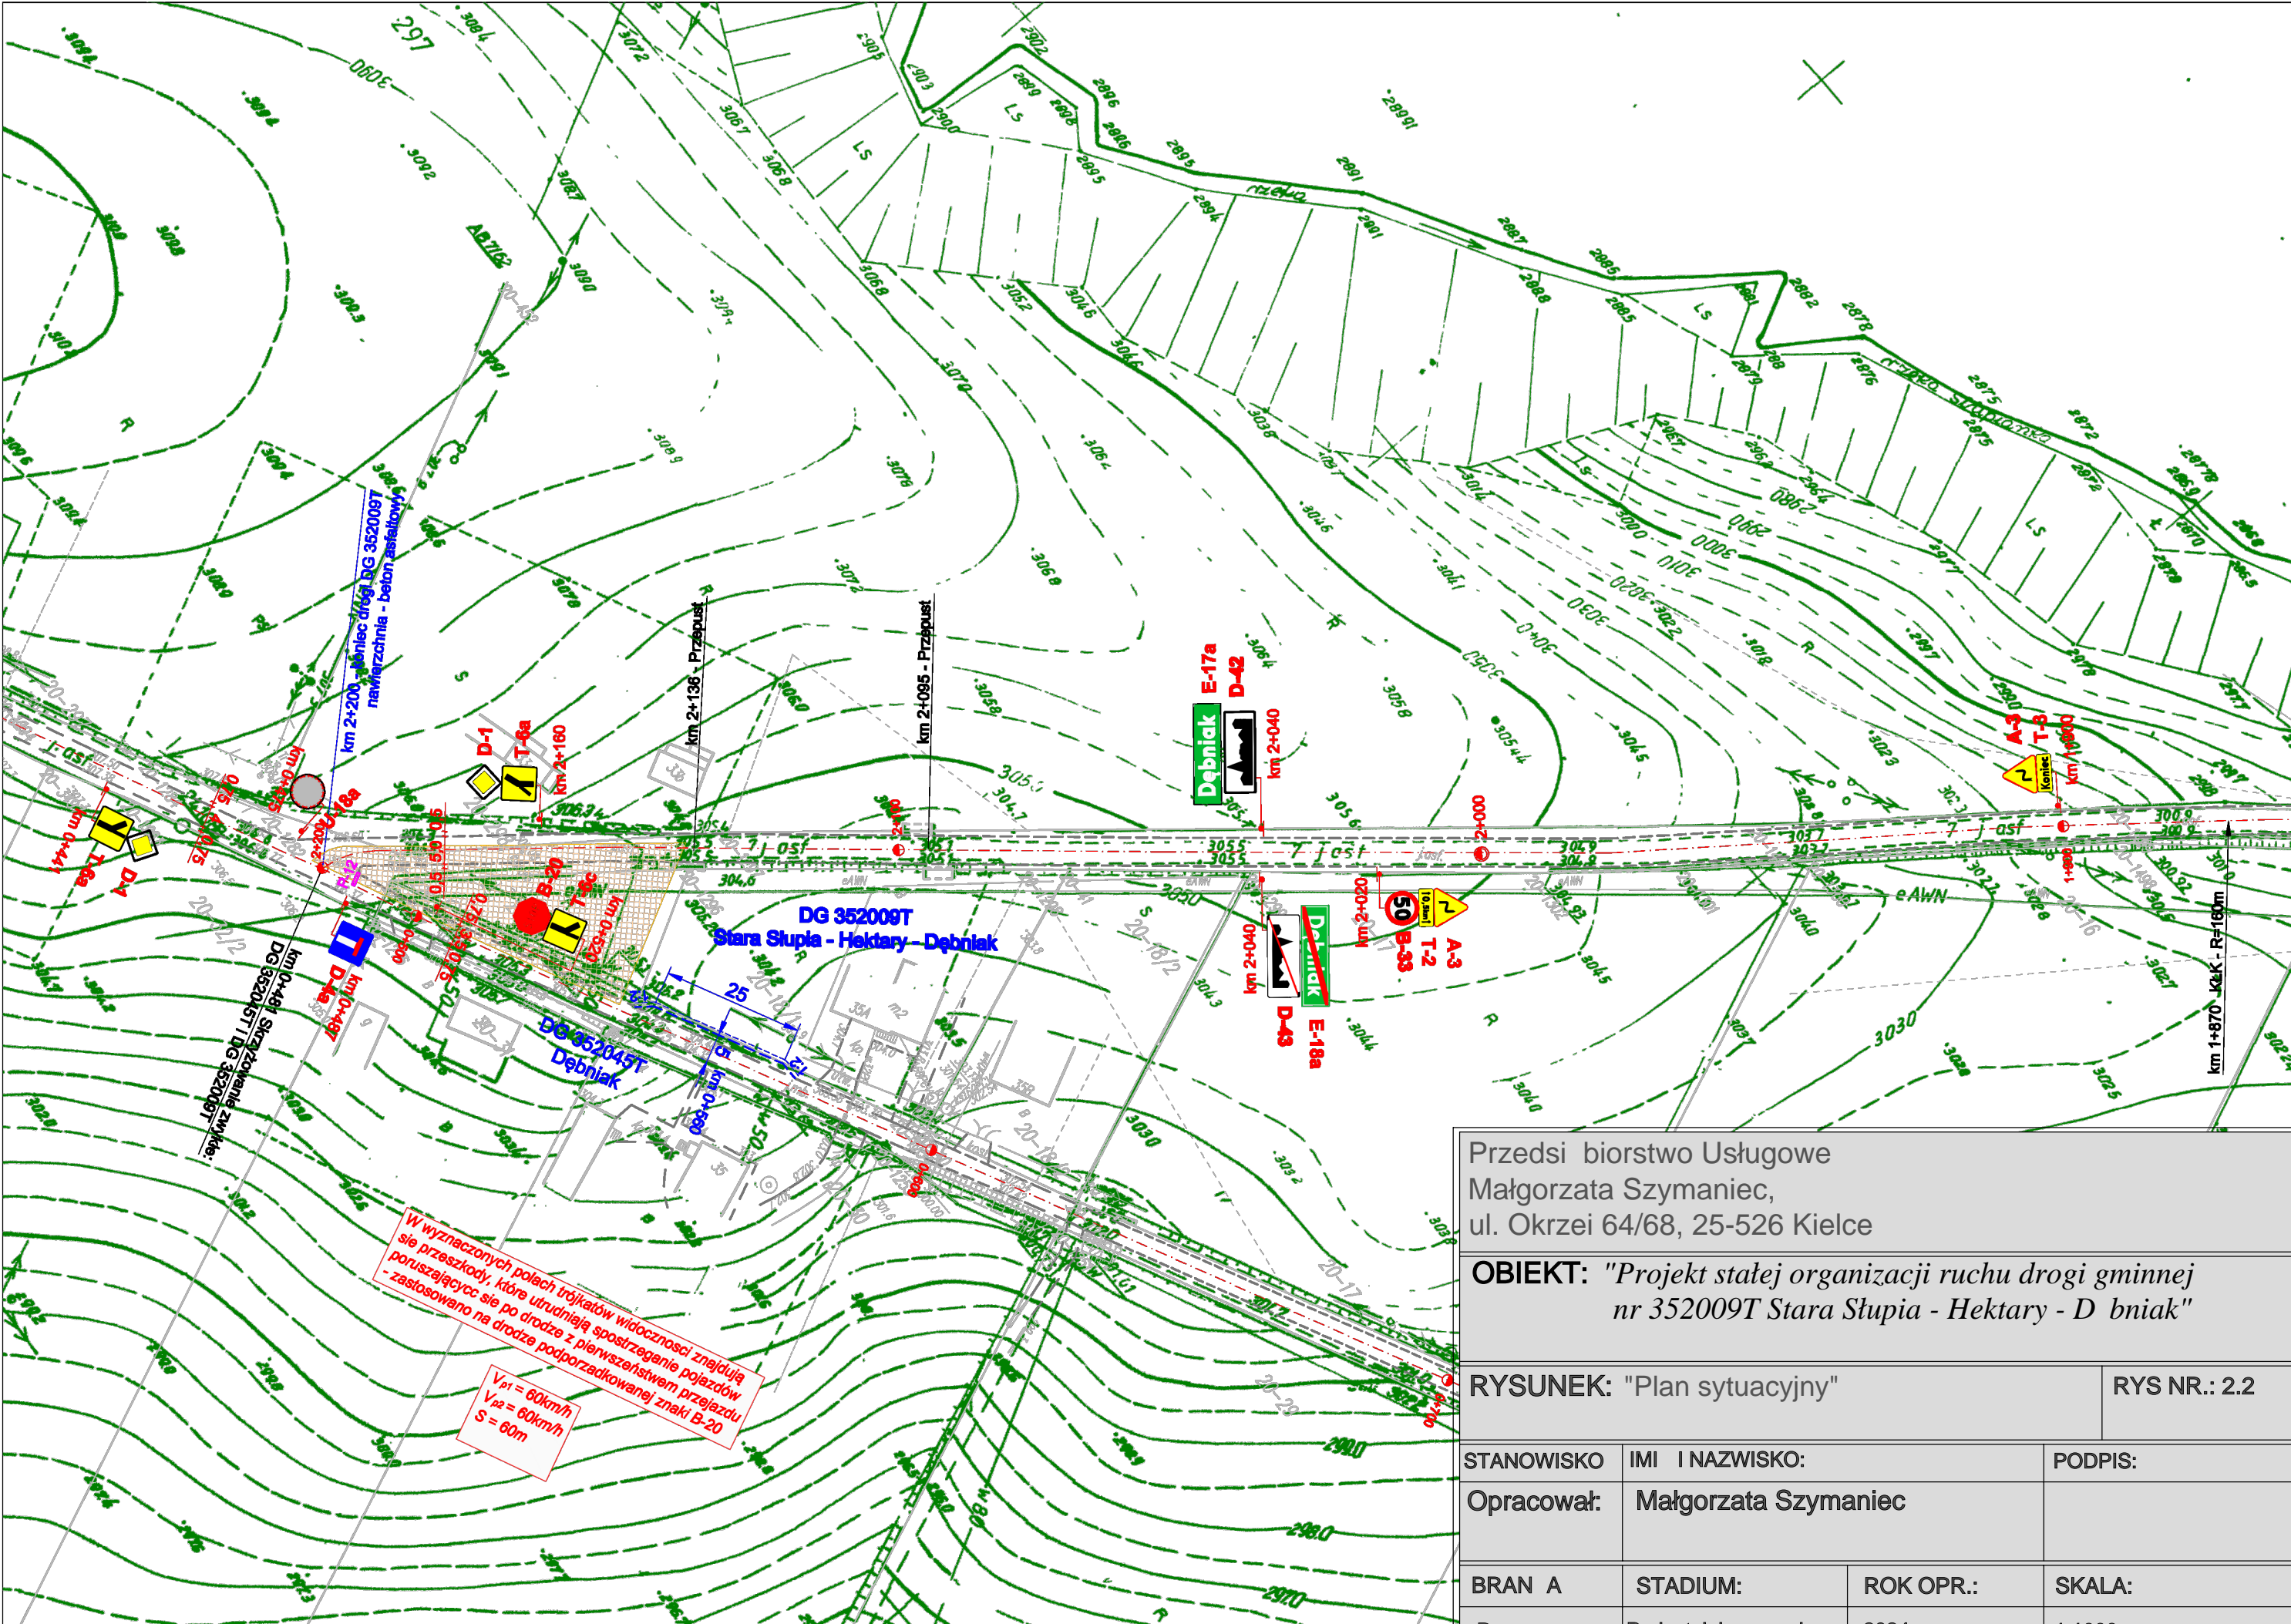

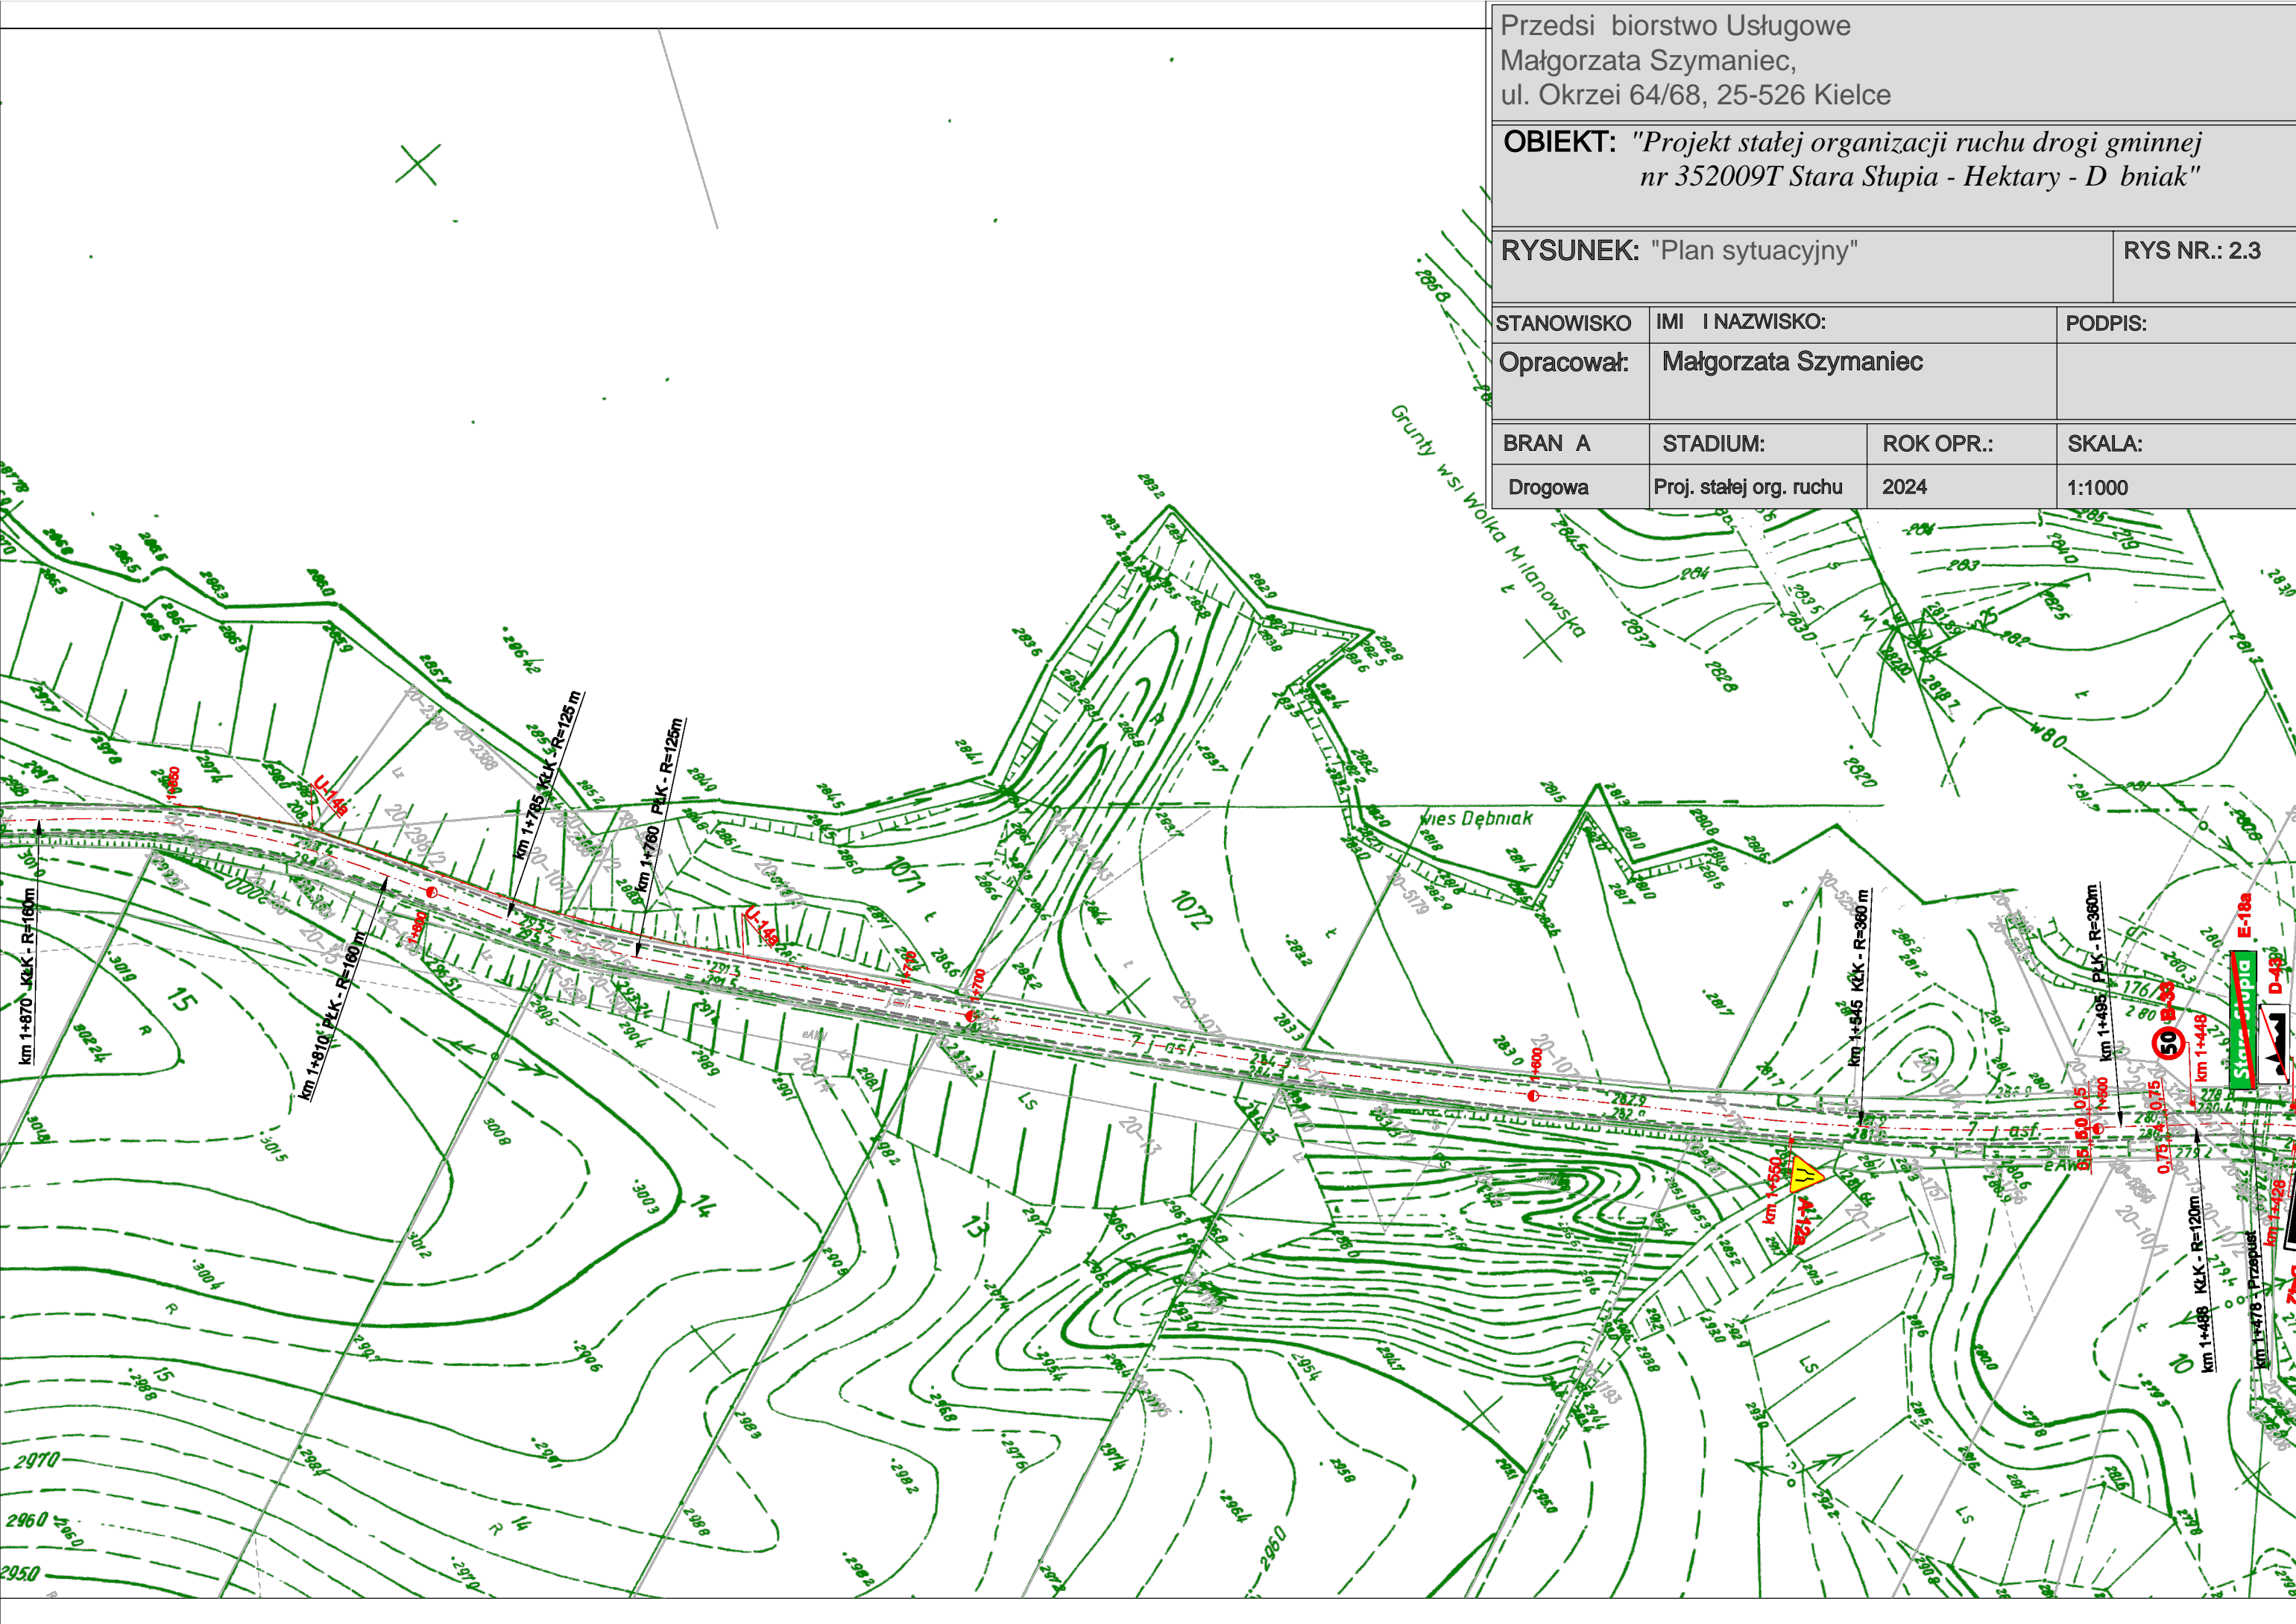

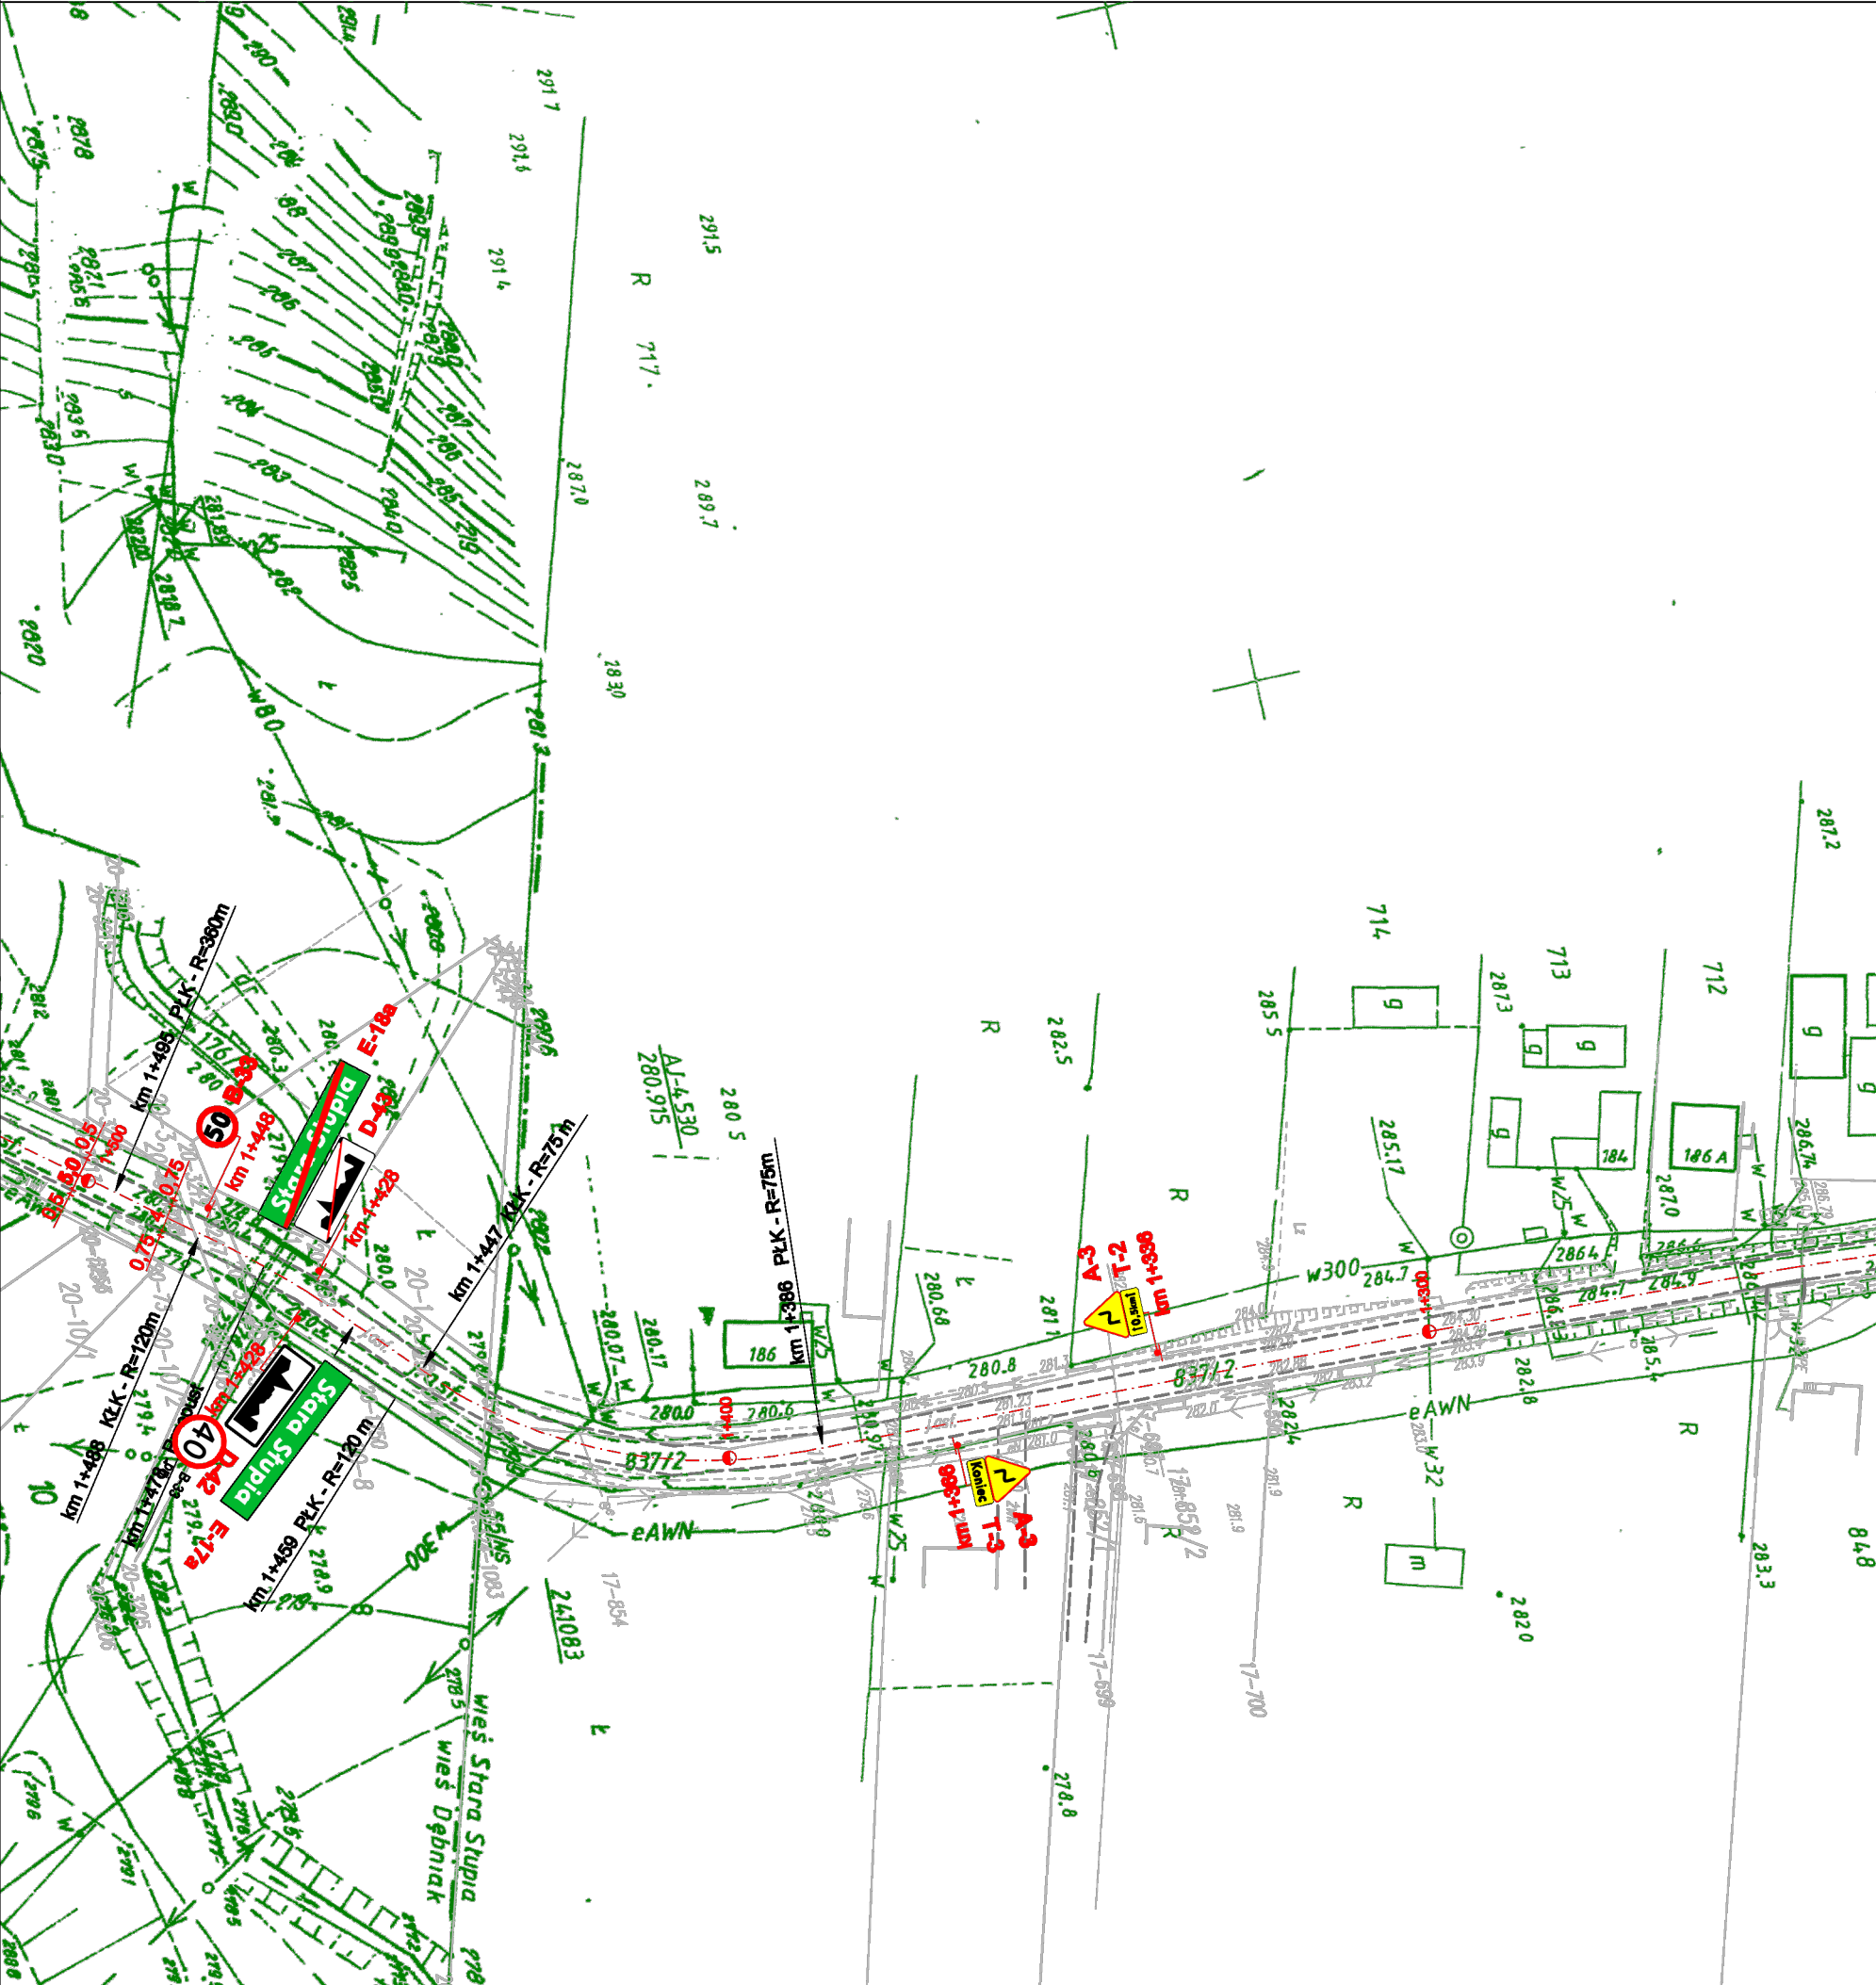

Przedsi biorstwo Usługowe Małgorzata Szymaniec, ul. Okrzei 64/68, 25-526 Kielce			
OBIEKT: "Projekt stałej organizacji ruchu drogi gminnej nr 352009T Stara Słupia - Hektary - D bniak"			
RYSUNEK: "Plan sytuacyjny"			RYS NR.: 2.4
STANOWISKO	IMI I NAZWISKO:		PODPIS:
Opracował:	Małgorzata Szymaniec		
BRAN A	STADIUM:	ROK OPR.:	SKALA:
Drogowa	Proj. stałej org. ruchu	2024	1:1000

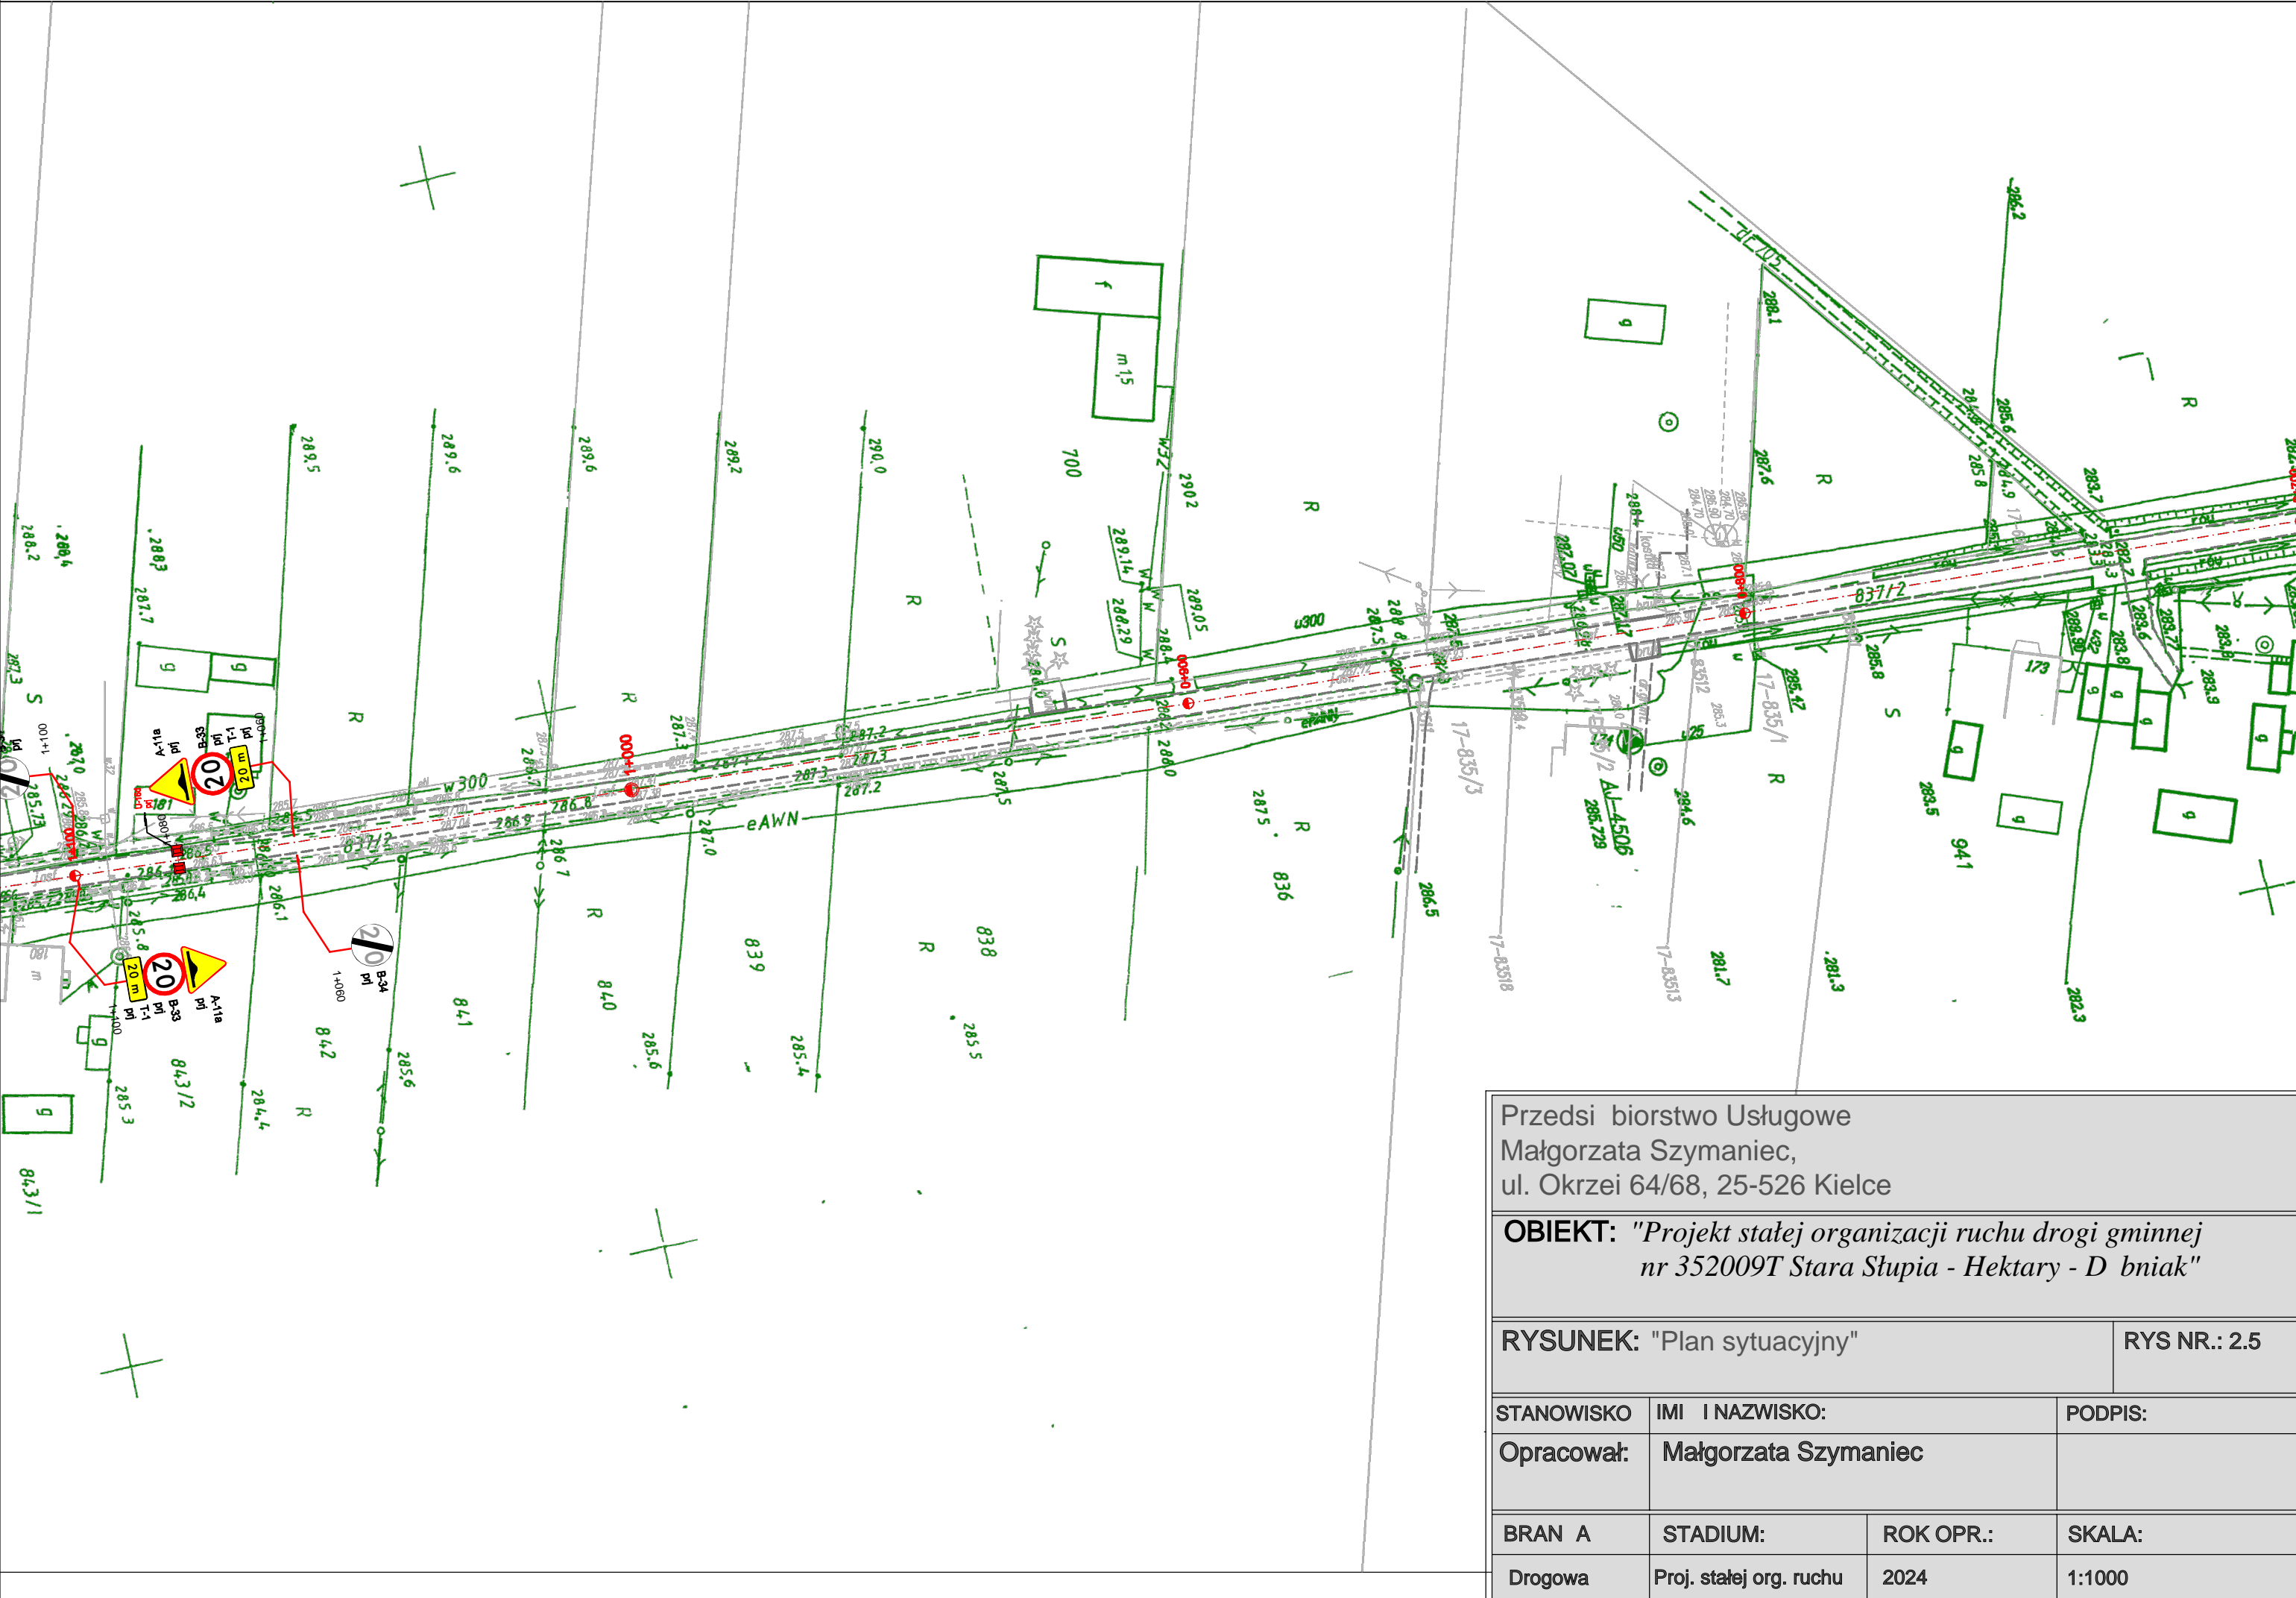

Przedsiębiorstwo Usługowe Małgorzata Szymaniec, ul. Okrzei 64/68, 25-526 Kielce			
OBIEKT: "Projekt stałej organizacji ruchu drogi gminnej nr 352009T Stara Słupia - Hektary - D bniak"			
RYSUNEK: "Plan sytuacyjny"			RYS NR.: 2.5
STANOWISKO	IMI I NAZWISKO:		PODPIS:
Opracował:	Małgorzata Szymaniec		
BRAN A	STADIUM:	ROK OPR.:	SKALA:
Drogowa	Proj. stałej org. ruchu	2024	1:1000

