




ELEWACJA POŁUDNIOWO-ZACHODNIA

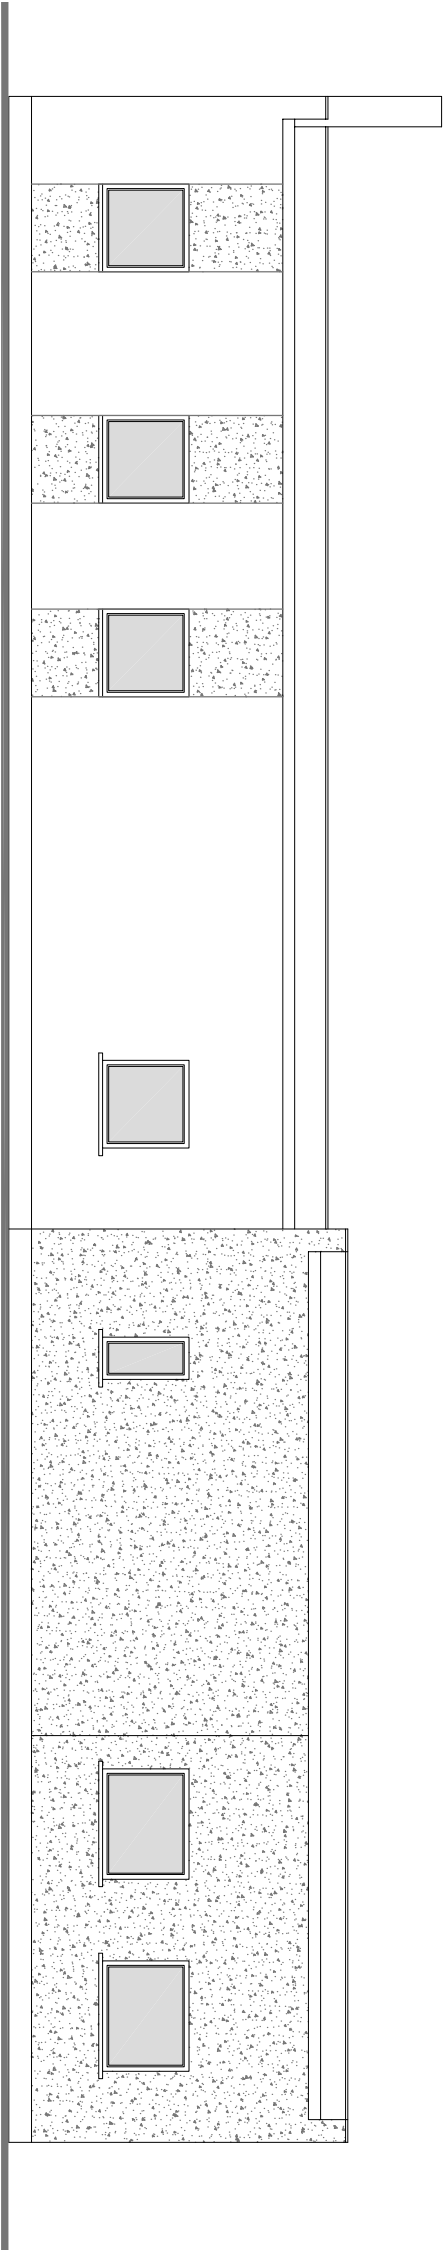


ELEWACJA PÓŁNOCNO-WSCHODNIA

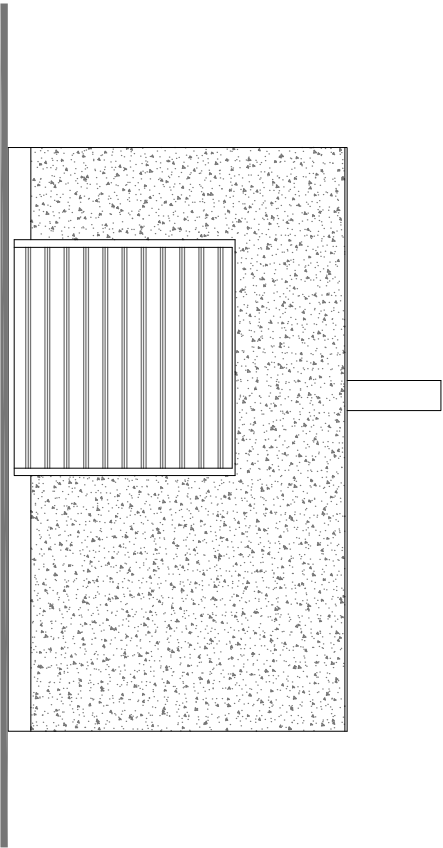

ELEWACJA PÓŁNOCNO-ZACHODNIA

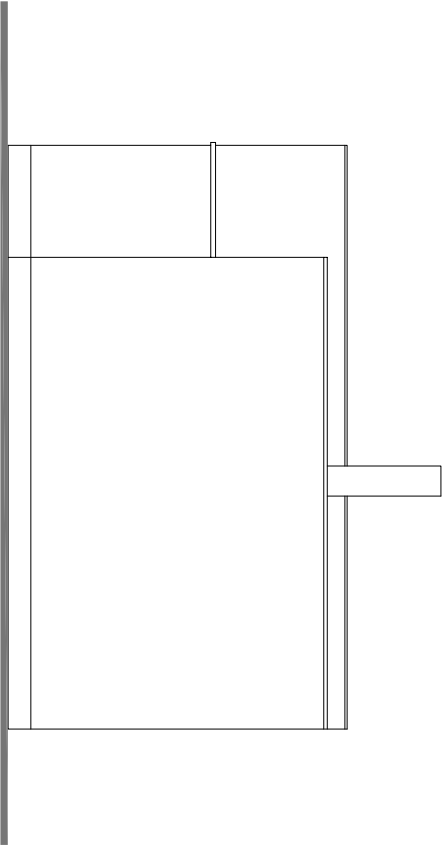

ELEWACJA PÓŁNOCNO-ZACHODNIA

		BE O-KAR Karina Grzeszkowiak-Gabruk tel: 693 292 774 karina.grzeszkowiak@op.pl		Lokalizacja: Lwówek, ul. Powstańców Wlkp. 40 działka nr 15
Objekt: BUDYNEK SOCJALNO-WARSZTATOWY				
Inwestor: Zakład Gospodarki Komunalnej w Lwówku Sp. z o.o.				
Konceptcja / Opracowanie: mgr inż. Karina Grzeszkowiak-Gabruk upr. bud. w spec. konstr.-budowlanej nr upr. WKP/0023/GWOK/11				podpis:
Tytuł rysunku: ELEWACJE - wariant 1				Nr rys:
Skala: 1:100		Data: maj 2022		11
Branża: ARCHITEKTURA+KONSTRUKCJA				
Opracowane chronione prawem autorskim. Oryginały egzemplarz w niebieskim kolorze.				