


chodnik z kostki betonowej do przełożenia

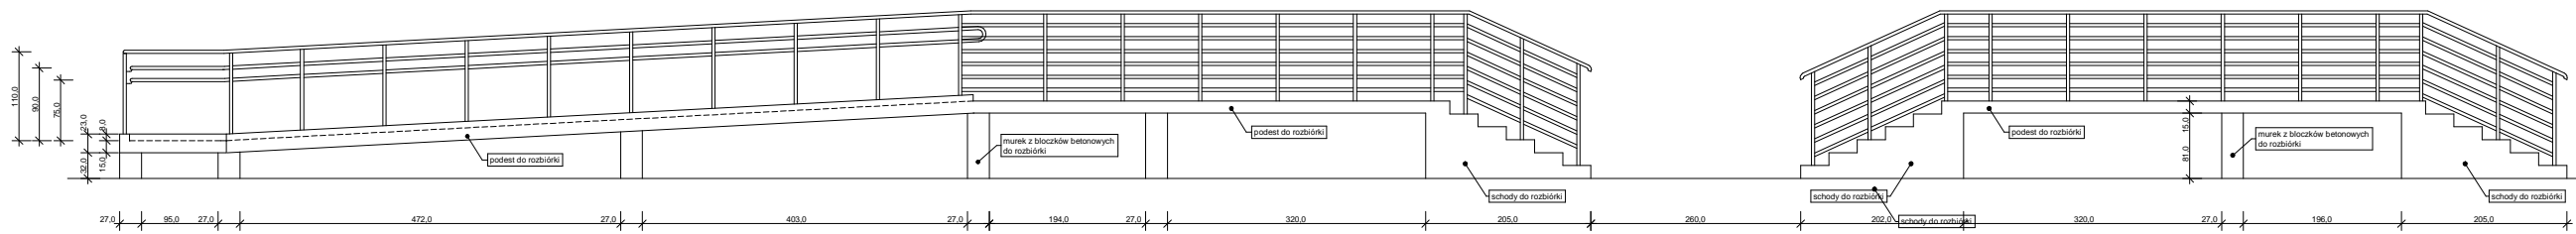

Projektant: mgr inż. Kazimierz Polowczyk	Zlecający: Towarzystwo Budownictwa Społecznego Spółka z o.o. 97-300 Piotrków Tryb. Aleje 3 Maja 31
upr. nr GP IV 7342 (105) 94	Opis: Projekt architektoniczno-budowlany na remont schodów wejściowych, podestów i podjazdu dla osiedla mieszkaniowego przy klatkach schodowych w budynku mieszkalnym: 97-300 Piotrków Tryb. ul. Sulejowska 31C
Data opracowania maj 2024 r.	Tytuł rysunku: Rzut poziomy - podesty, schody i podjazd - inwentaryzacja
Skala: 1:50	Nr rys.: 2