KONCEPCJA PLATFORMY SCHODOWEJ DLA OSÓB NIEPEŁNOSPRAWNYCH
skala 1:50

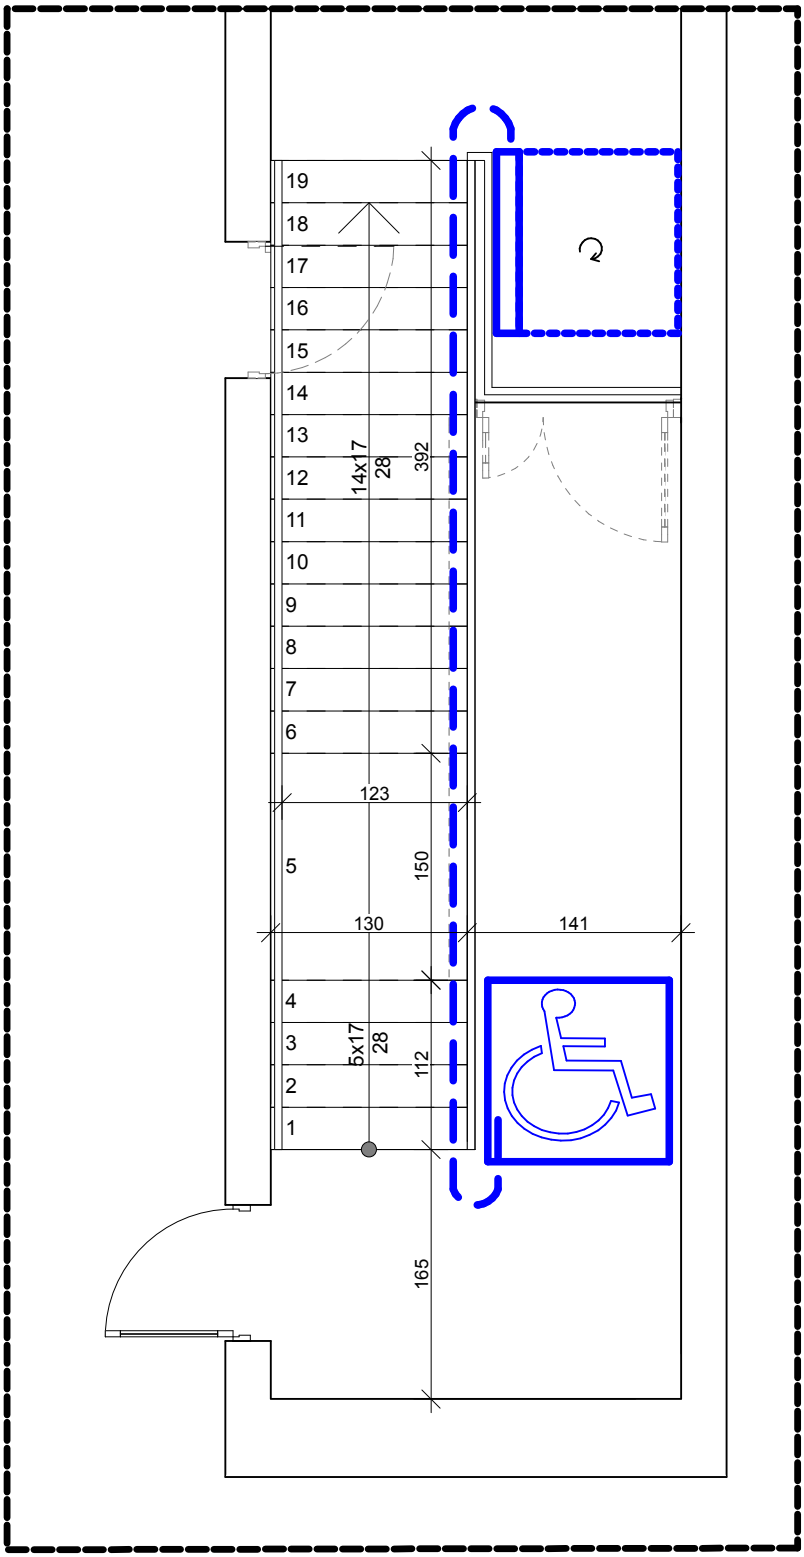

Branża:	Architektura
Projektant:	**mgr inż. arch. Tomasz Blinowski** uprawnienia budowlane do projektowania bez ograniczeń w specjalności architektonicznej nr ewid. SW-34/2007
Opracowanie:	mgr inż. Elżbieta Faron
Obiekt:	**ROBOTY BUDOWLANE BUDYNKU SPECJALNEGO OŚRODKA SZKOLNO-WYCHOWAWCZEGO IM. JANUSZA KORCZAKA W SZYMBARKU**
Adres:	DZIAŁKA NR EWID: 271/1, OBRĘB 0009 SZYMBARK GM. GORLICE
Inwestor:	POWIAT GORLICKI ul. Biecka 3 38 - 300 Gorlice
Data: 2022.03	Skala: 1:50 / Nr rys: 6
Nazwa rysunku:	KONCEPCJA PLATFORMY SCHODOWEJ DLA OSÓB NIEPEŁNOSPRAWNYCH
Stadium:	PROJEKT BUDOWLANY
Jednostka projektowa:	F-PROJEKT mgr inż. Marek Fijałkowski, tel. 606 702 851 33-300 Nowy Sącz, ul. Słowacka 31