

Łączy Rys. 2.2–2.3

007+0

Mąkowarsko

0+800


0+900

0+998
DP1514C–km 9+458

droga powiatowa 1514C
Mąkowarsko–Sokole Kuź.–Koronowo

Koronowo

- krawędź jezdni/ścieżki row.
- granice działek
- powierzchnia objęta remontem /nakładka bitum.–grub. 4 cm/
- pobocze wzmoc. kruszywem
- 168 działki objęte remontem

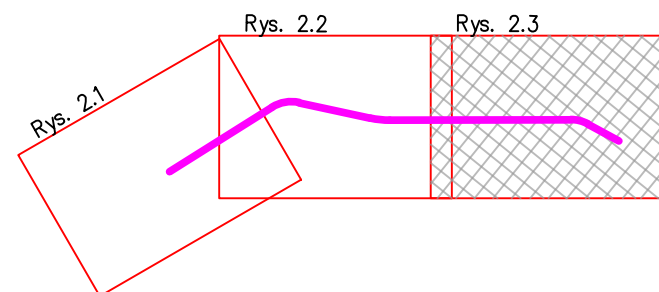

NAZWA ZADANIA: Remont drogi powiatowej 1514C Mąkowarsko–Sokole Kuź.–Koronowo			
INWESTOR: Zarząd Dróg Powiatowych			
OPRACOWAŁ:	Krzysztof Romiński	DATA: 01.2023	Nr rysunku 2.3
SPRAWDZIŁ:	Grzegorz Rybicki	SKALA: 1:1000	