


Przekrój A-A

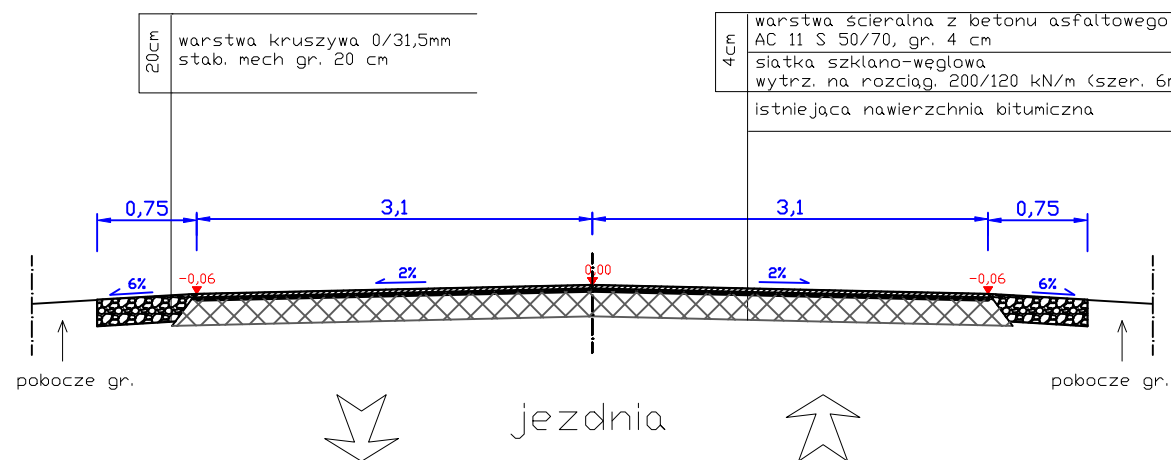

NAZWA ZADANIA:

Remont drogi powiatowej 1526C
Samociążek – Bożenkowo

INWESTOR: Zarząd Dróg Powiatowych

OPRACOWAŁ: Krzysztof Romiński

DATA: 01.2023

Nr rysunku

SPRAWDZIŁ: Grzegorz Rybicki

SKALA: 1:50

3