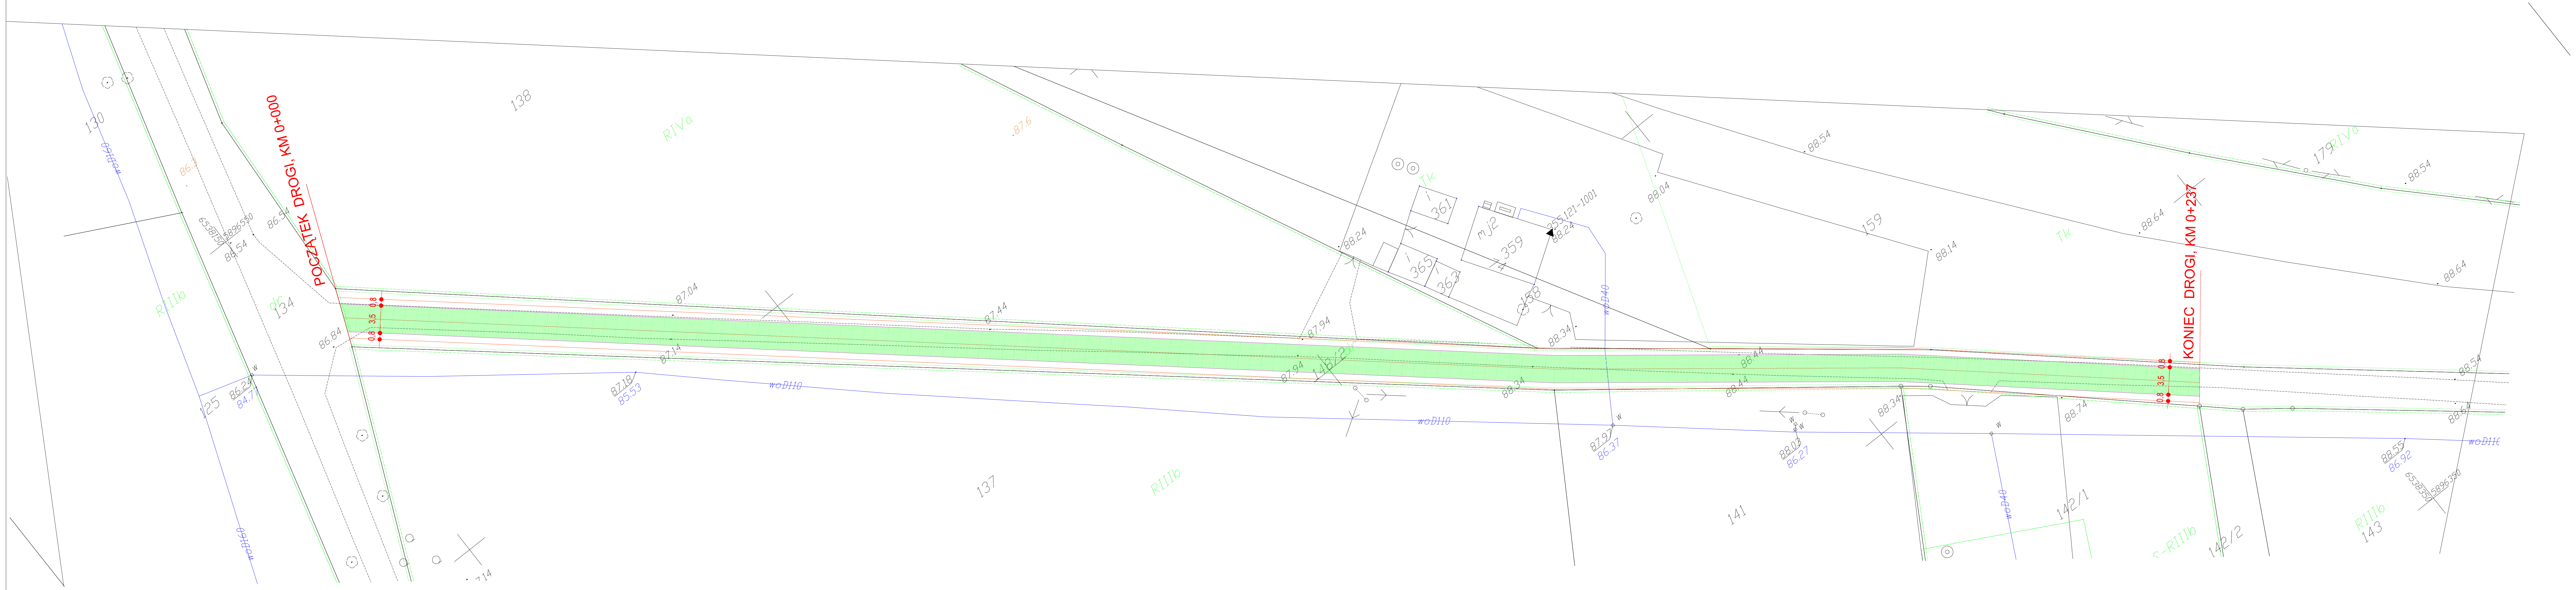

PROJEKT ZAGOSPODAROWANIA 1 : 500

LEGENDA :

- OŚ DROGI
- KRAWĘDŹ DROGI
- LINIA POBOCZA
- POWIERZCHNIA DROGI

Jednostka projekt.:			
Temat:	Przebudowa drogi wewnętrznej będącej własnością Gminy Chełmża - działka nr 148/2 obręb ewidencyjny Kończewice		
Inwestor:	GMINA CHELMŻA ul. Wodna 2, 87-140 Chełmża		
Treść rys.:	PLAN ZAGOSPODAROWANIA TERENU		
Autor proj.:			
Opracował :			
Data: Listopad 2017	Skala: 1:500	Branża : D	Nr. rys.: 1